



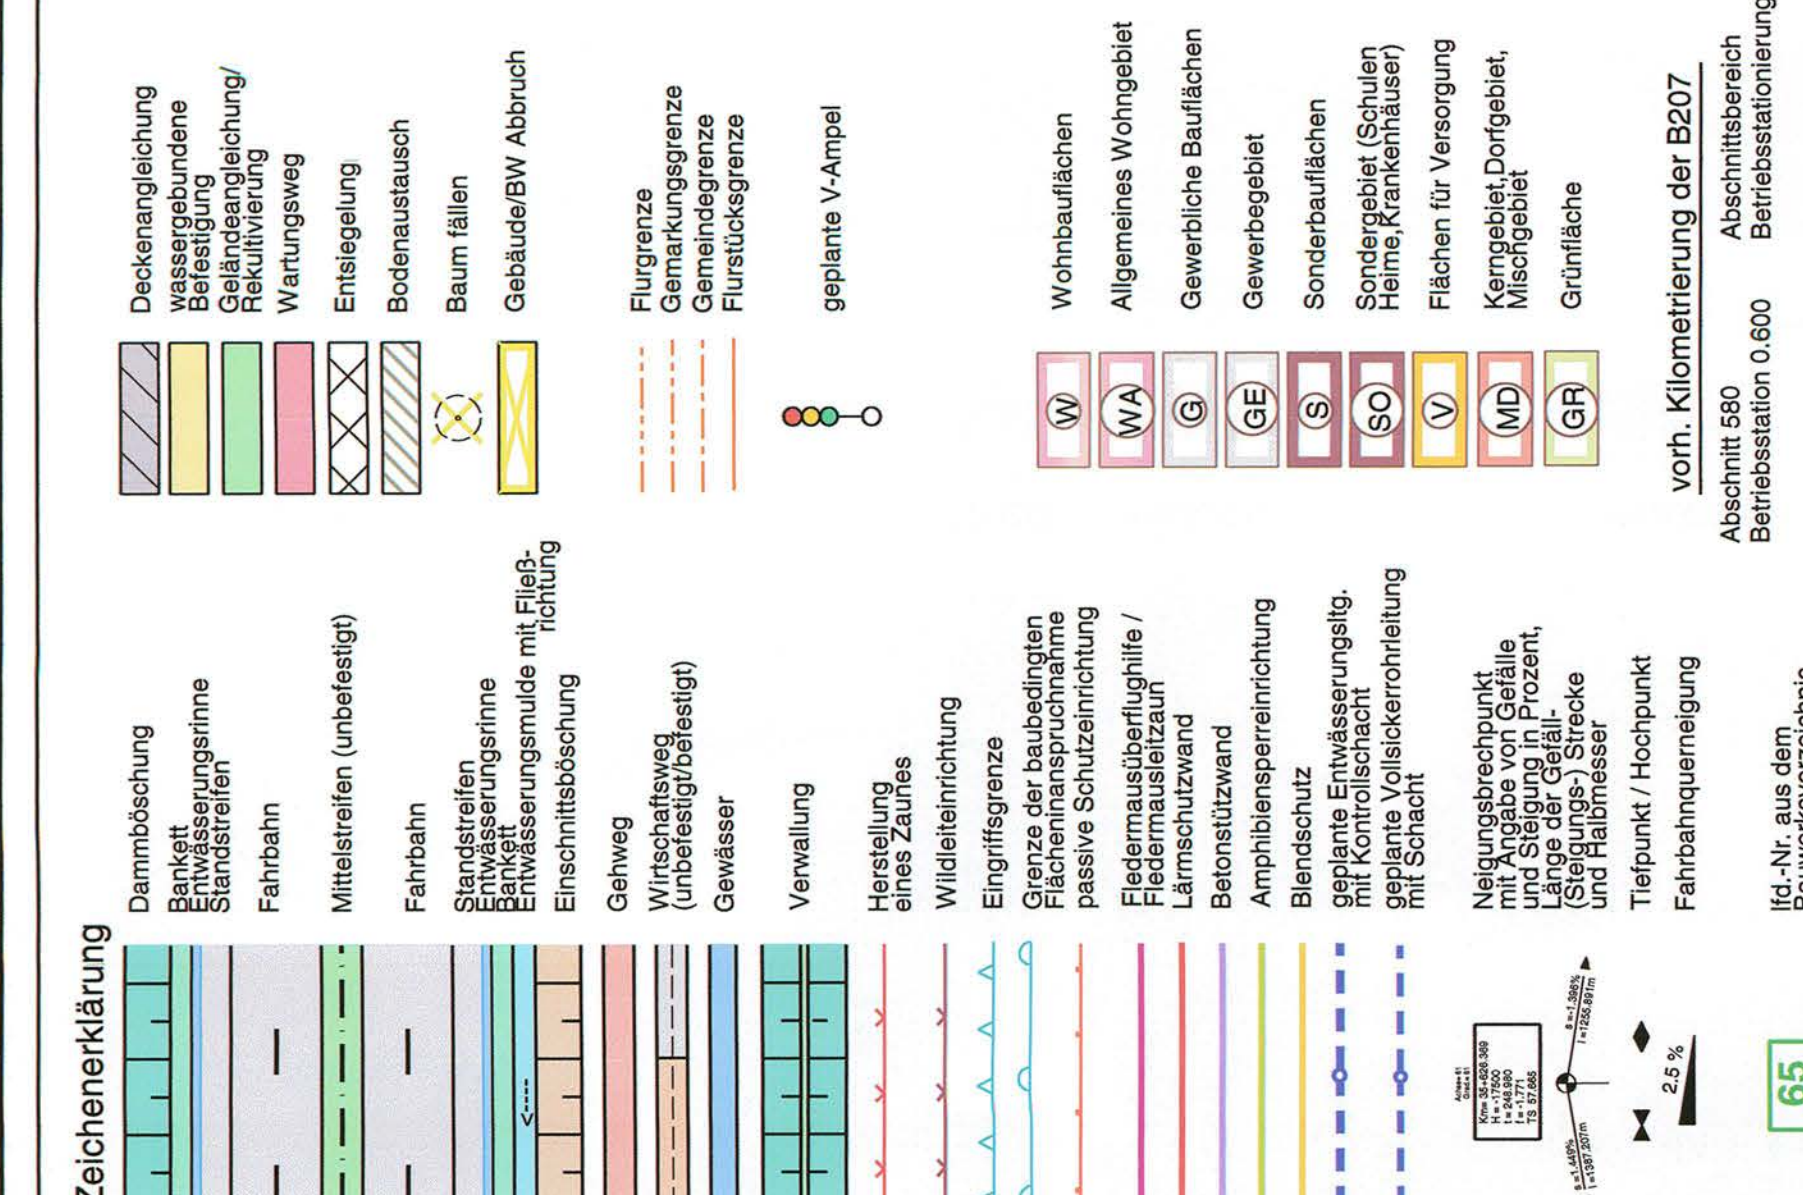

Anmerkung :
Detailangaben zur Entwässerung, Leitungsbestand und Leitungsumverlegung
siehe Anlage 5 und Anlage 10.1

Grundplan hergestellt: 06/2008	Koordinatensystem: Gauß-Krüger UTM, Zone 32, PD DA-N 52 HS 160	
Verantwortlich: Fotograf: Andreas Krause	Aufnahme: 05.03.2008 Feldvergleich: 05/2008 Kaisertestand: 01/2008	

Kollmann	Name
02/2013	Datum
Anpassung der Buchungen an die K 2 Anpassung Bauwerknummern	Art der Änderung
Kollmann	
02/2013	
Anpassung des Eingangsgrößen und Flächenberechnahme	
Kollmann	
02/2013	
Anpassung Querschnitt A-1 in Querschnitt A1B+in Querschnitt A-2 erfüllt	
Kollmann	
02/2013	
Aufbruch Blockkomponenten Bauelemente o dergl.	
Kollmann	
02/2013	
Wechselwirkung zwischen z.B. je nach Größe der Bogen dadurch Verändern der Abstände von den Pfeilen auf 60cm und 1+80	
Kollmann	
02/2013	

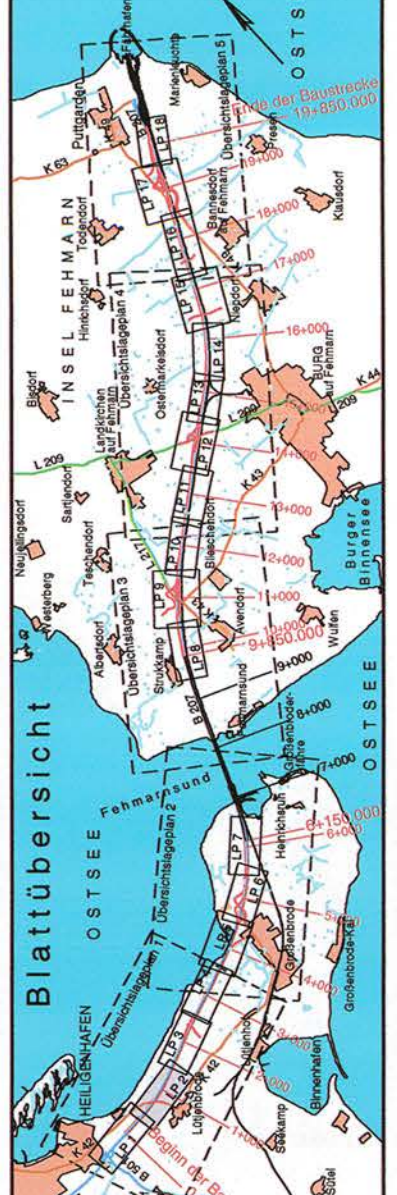



**MECKLENBURGISCHES
INGENIEUR-BÜRO GMBH**
V ERKEHRSHAU FÜR
SCHWERIN

Ludwigshafener Chaussee 72, 19055 Schwerin
 LG 03833990 Telefon 03833971712
 gez. Krüger
 Geschäftsführer

Zeichen	Datum	Beard.	Beurteilung	Zusammen
1.1.2005/05.01.2011 (Muss) 11.03.07	08/11	Bergann		
1.1.2005/05.01.2011 (Muss) 11.03.07	08/11	Krabbe		

Landesbetrieb Straßenbau und Verkehr Schleswig - Holstein	B 207 Kreis: Schleswig Kreisverwaltungs Ort: Fehmarn	von Abschn. 5 des Bundesautobahn 275 bis von Abschn. 6 des Bundesautobahn 275 von Abschn. 7 des Bundesautobahn 275		7 Umlage Nr. 2 Blatt Nr.
		Datum Zeichn.	03/11 Profil	
Viereckiger Ausbau der B 207 zwischen Heiligenmaten und Puttgarden		neu erstellt gezeichnet geprüft	Lage- und Bauwerksplan Bauw. Nr. 44-0001-1 + 145-0001 Maßstab: 1:1000	
Bauw.: 01-60-00 bis Bauw. 14-60-00				

Freigelegt mit Planfeststellungsbeschluss
 vom 3.04.2015, Mz-Abt. 553.37 - B 207.176.
 Dieser festschreibt die in Bestandteil des vorzulegenden
 Beschlusses, für die Angabe der Rechtsgrundlagen und der
 Fundamentaldaten der Planfeststellungsbeschlüsse verworfen
 wird. Das Datum des Planfeststellungsbeschlusses ist
 das vom 3.04.2015.

gez. Lüth
 Marienrieder Straßenbau und
 Schweiß-Holzlein
 Niederfassung Lübeck

Lübeck, den 09.03.2011
 - Planfeststellungsbeobachtung -

anfechtstellungsunterlage

vom 26.08.2011

Deckblatt

Anlage: 7
Blatt: 2