

Zeichenerklärung


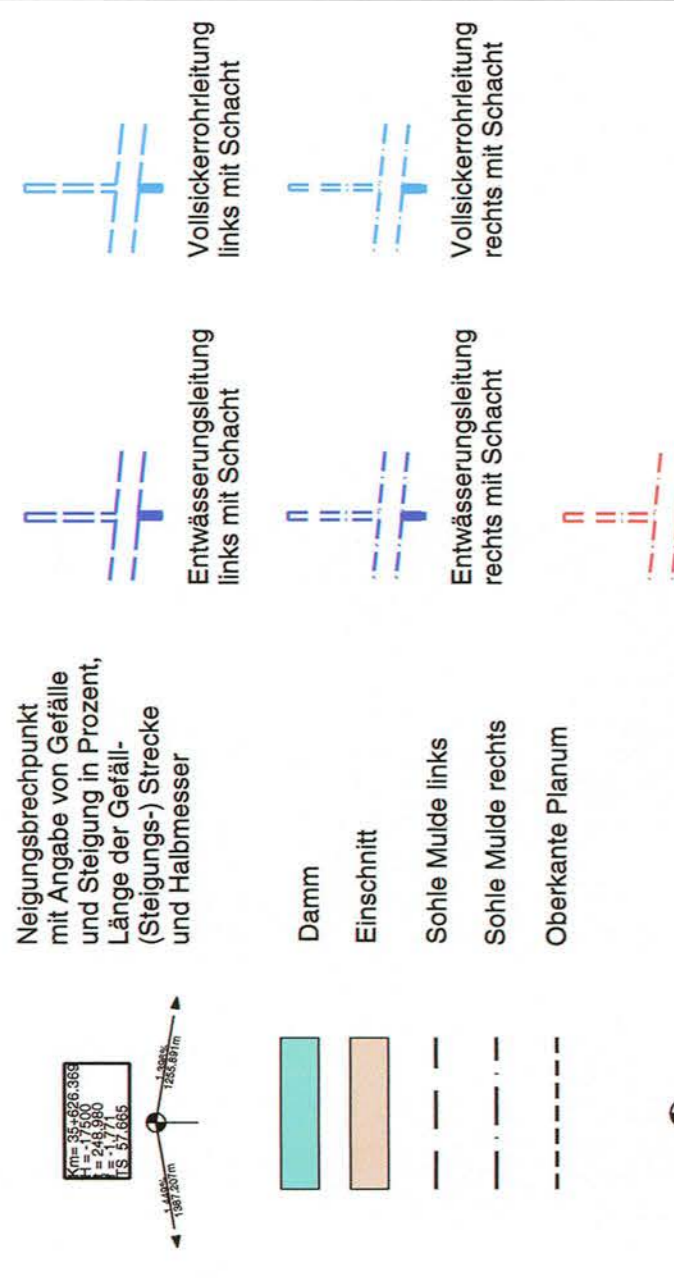


Table with 2 columns: km (e.g., 0+392,489), TS (e.g., 14,073 m)

Table with 2 columns: km (e.g., 0+030,000), TS (e.g., 10,614 m)



0+392,489 Ende der Baustrecke Achse 611

0+000,000 Beginn der Baustrecke Achse 611

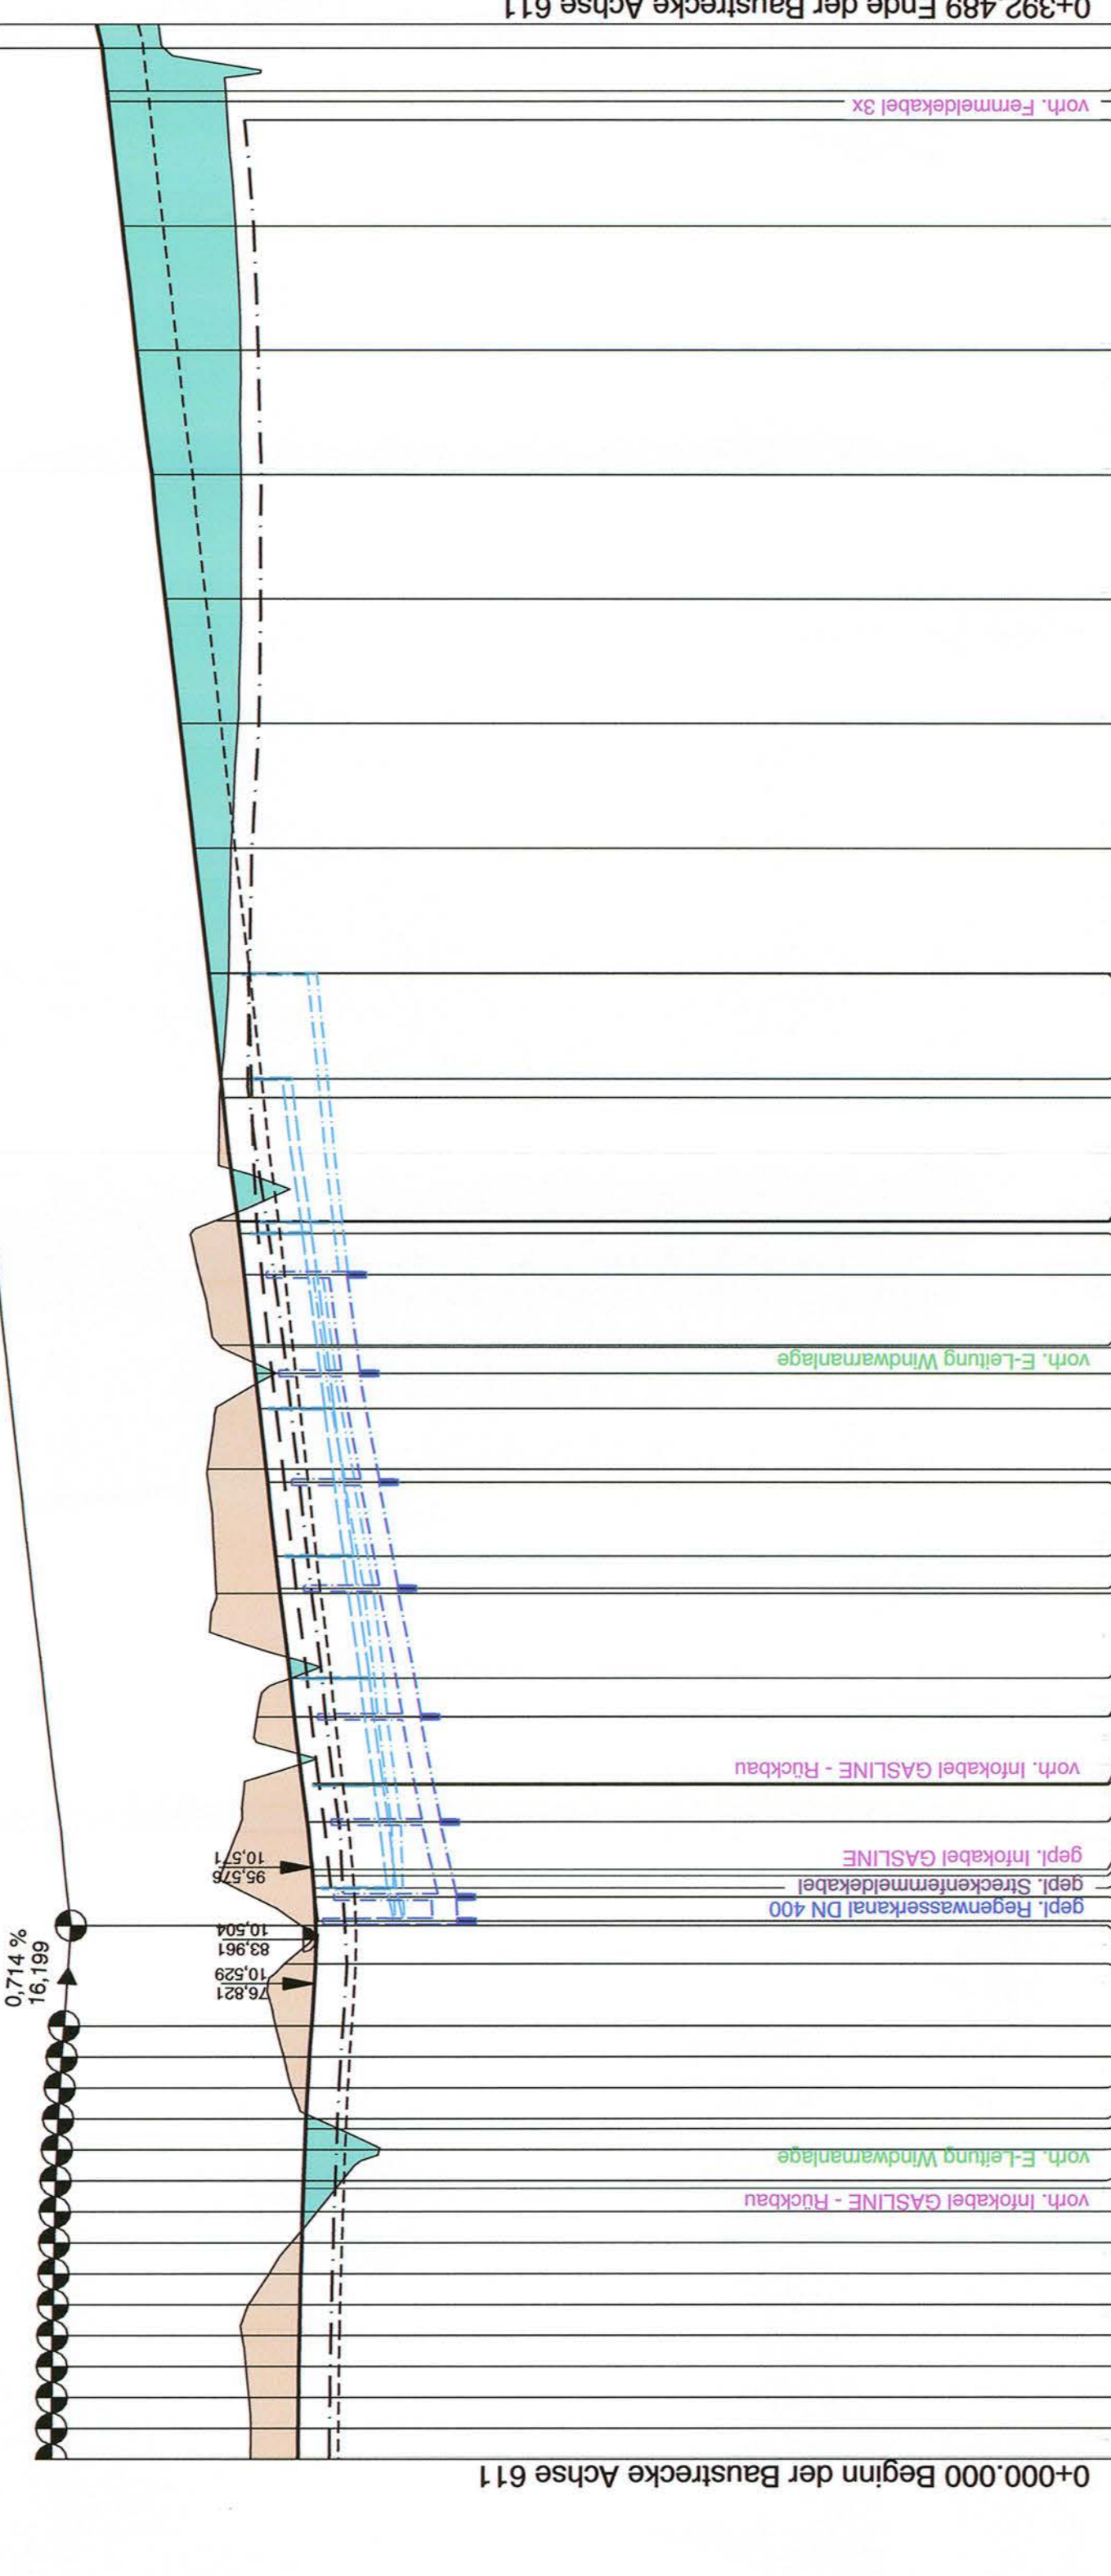

HS 160 +3.000 m

Main table with columns for Bau-km Schacht, Teilsickerröhrlleitung, Entwässerung, Deckelhöhe, Sohle Leitung, Mulde links/rechts, Gradienten, vorh. Gelände, and Bau-km.

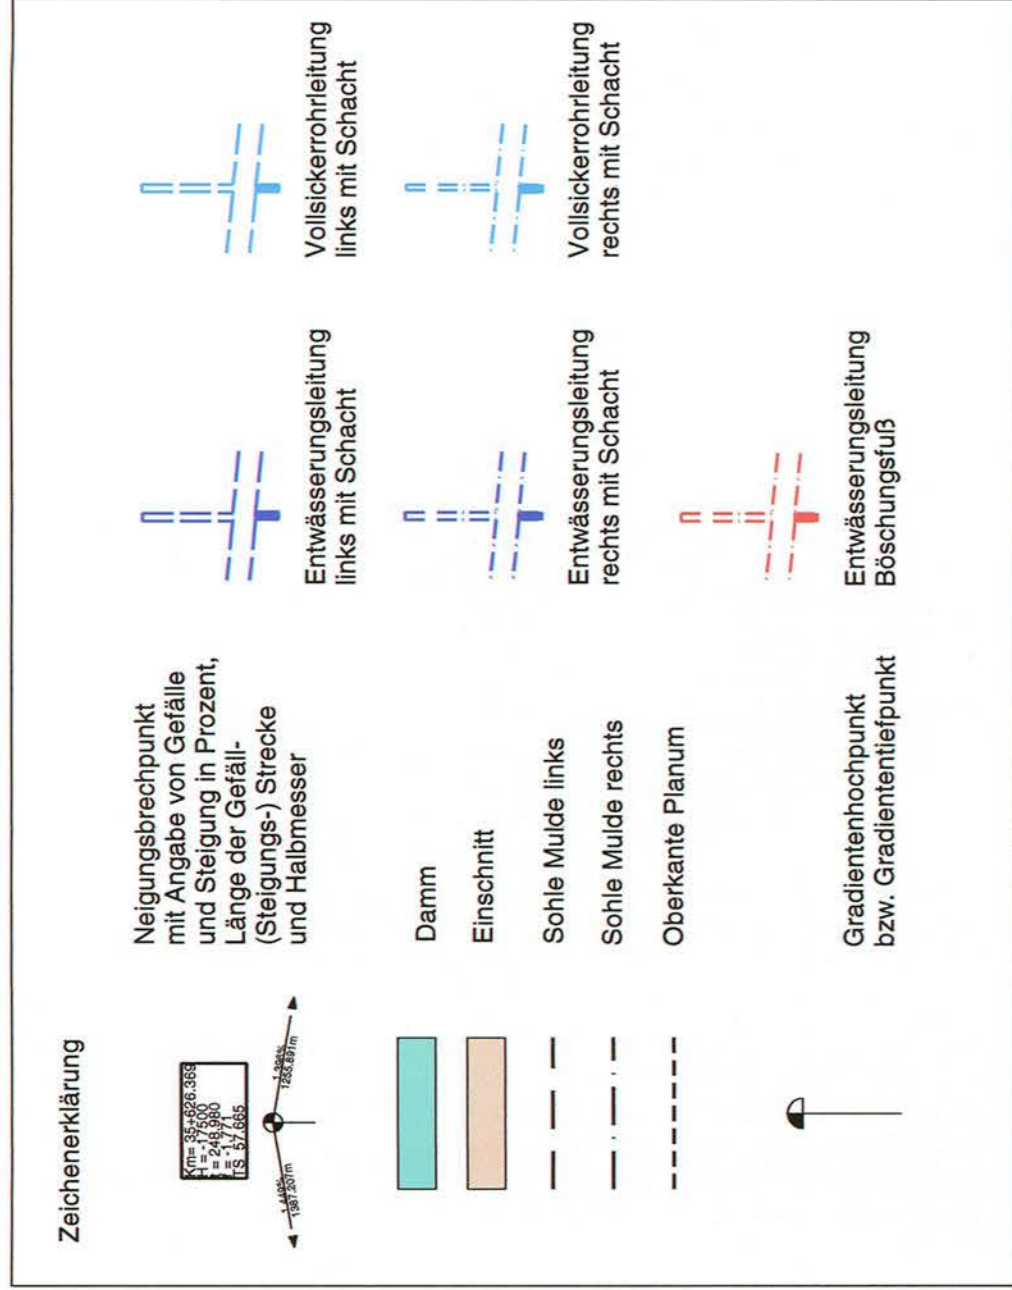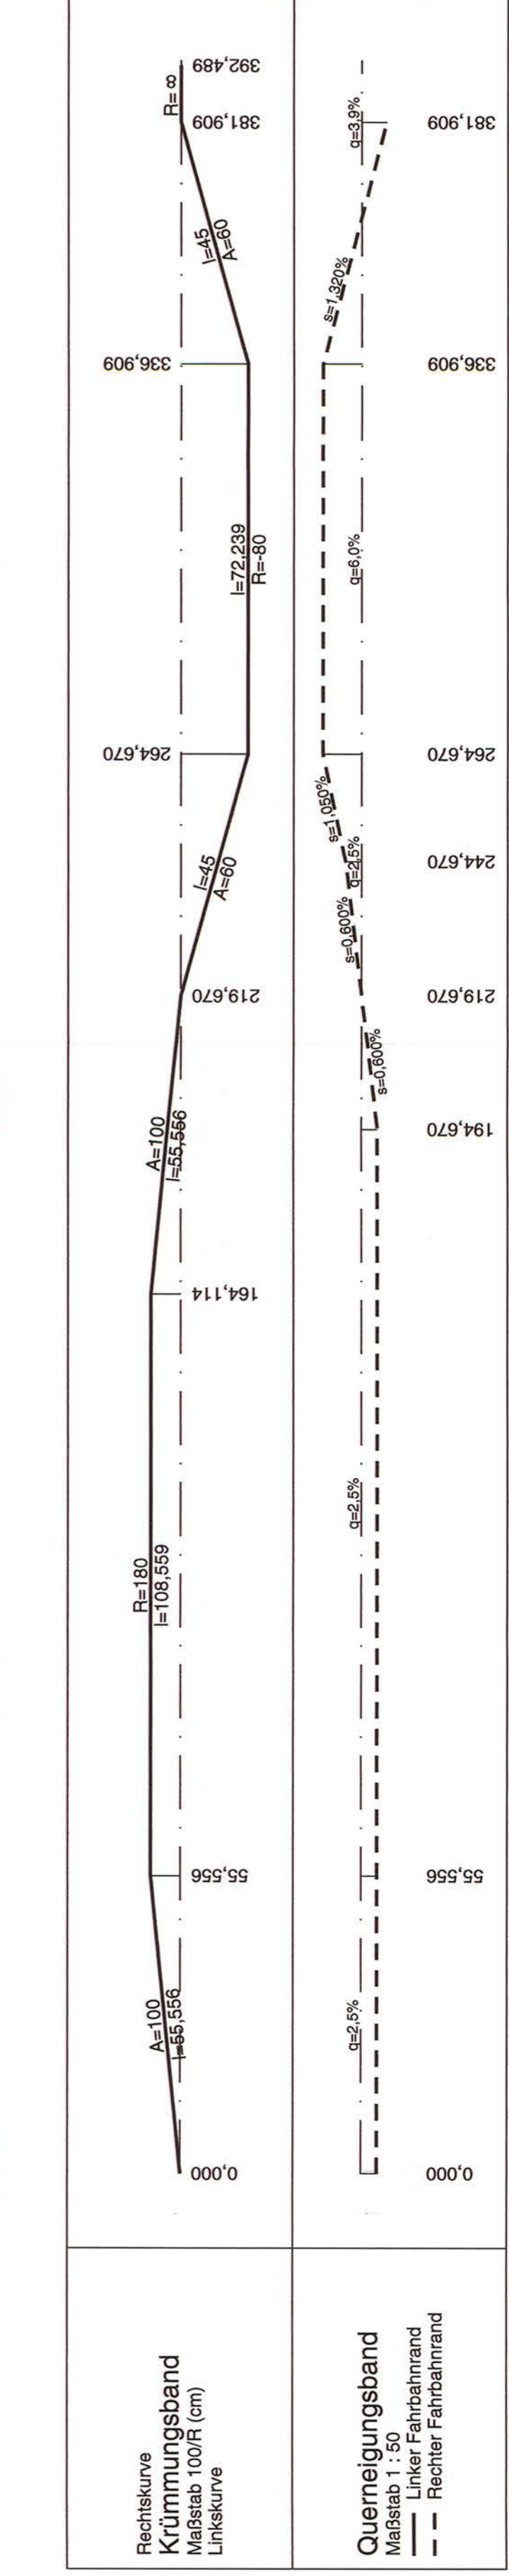

Neigungsbruchpunkt mit Angabe von Gefälle und Steigung in Prozent, Angabe der Steigerrichtung (Steigerrichtung) Strecke und Halbmesser

Damm

Einschnitt

Sohle Mulde links

Sohle Mulde rechts

Oberkante Planum

Gradientenrichtung bzw. Gradientenleitepunkt

Entwässerungsleitung links mit Schacht

Entwässerungsleitung rechts mit Schacht

Volksickerrohrleitung links mit Schacht

Volksickerrohrleitung rechts mit Schacht

Beschungsfuß

Table with columns: Nr., Art der Änderung, Datum, Name

Logo and contact information for MECKLENBURGISCHES INGENIEURBÜRO FÜR SCHWERIN

Table with columns: Unterlage Nr., Blatt Nr., Regen-Nr., Datum, Zeichner

Landesbetrieb Straßenbau und Verkehr Schleswig - Holstein

Information regarding planning approval and contact details for Landesbetrieb Straßenbau und Verkehr

Planfeststellungsunterlagen title block with drawing number 8.1 and sheet number 10