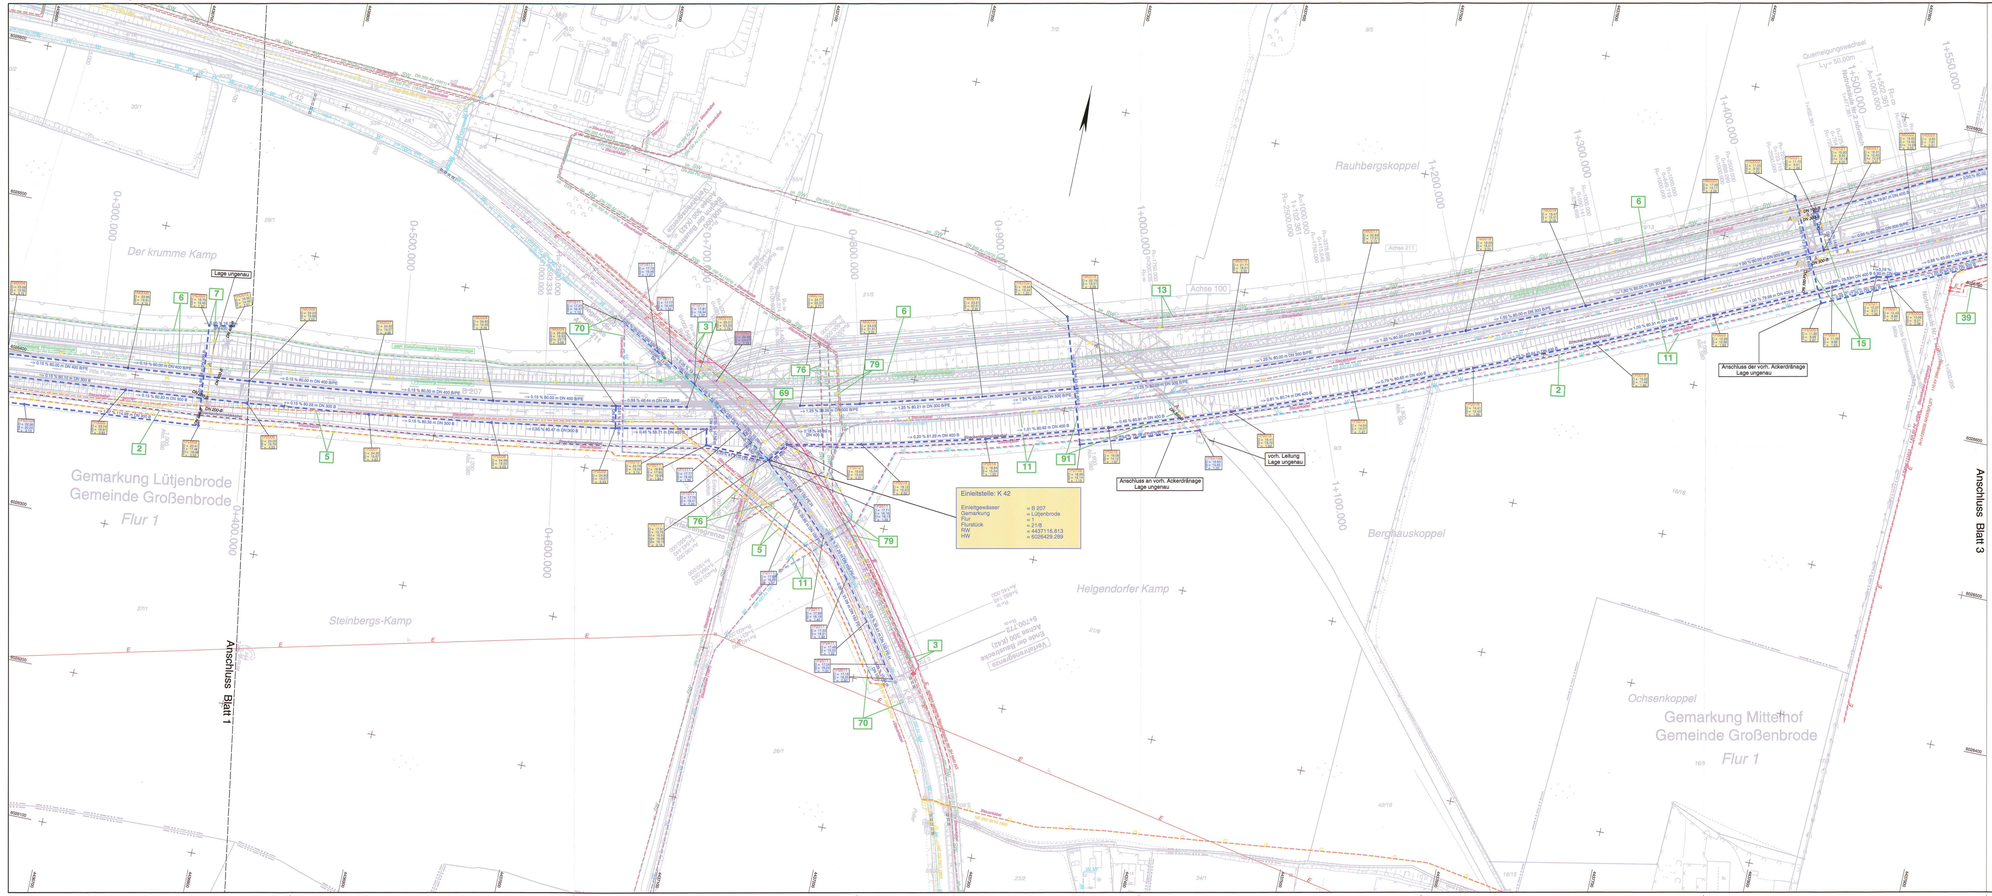

Anschluss Blatt 1
Anschluss Blatt 3
0+300.000
0+400.000
0+500.000
0+600.000
0+700.000
0+800.000
0+900.000
1+000.000
1+100.000
1+200.000
1+300.000
1+400.000
1+500.000
1+550.000
Gemarkung Lütjenbrode
Gemeinde Großenbrode
Flur 1
Gemarkung Mittelhof
Gemeinde Großenbrode
Flur 1
Der krumme Kamp
Steinbergs-Kamp
Helgendorfer Kamp
Berghauskoppel
Rauhbergskoppel
Ochsenkoppel
Achse 100
Achse 211
K 42
B 207
Poller
Querneigungswechsel
Lv= 50.00m
Notrufsäule Nr.2 nördlich
Notrufsäule Nr.1 nördlich
Ende Entwässerungsrinne Mitte
Ende Entwässerungsrinne südlich
Verfahrensgrenze
Ende der Baustrecke
Achse 300 (K42)
5+700.772
Beginn der Baustrecke
Achse 300 (K42)
5+400.000
Verfahrensgrenze
Lage ungenau
vorh. Leitung
Lage ungenau
Anschluss an vorh. Ackerdränage
Lage ungenau
Anschluss der vorh. Ackerdränage
Lage ungenau
Einleitstelle: K 42
Einleitgewässer = B 207
Gemarkung = Lütjenbrode
Flur = 1
Flurstück = 21/8
RW = 4437116.813
HW = 6026429.289
spätere geplante Neuverlegung der SH Netz AG
10 KV Lage ungenau
110 kV (Windpark)
Steuerkabel
Streckenfernmeldekabel
Verkabelung Windvorwarnanlage
gepl. Kabelumverlegung Windvorwarnanlage
DN 150 PE-H
DN 300 B/PE
DN 400 B
DN 300 B
DN 350 Az (1974) + Steuerkabel
DN 250 Az (1972) geortet
DN 200 PVC (1975) + Steuerkabel
DN 150 Az (1974) + Steuerkabel
DN 250 PE (2003)
MD 100 PE/1 1983
2
3
5
6
7
11
13
15
39
69
70
76
79
91

## Zeichenerklärung

| | |
|---|---|
| Dammböschung | Deckenangleichung |
| Bankett<br>Entwässerungsrinne<br>Standstreifen | Entsiegelung |
| Fahrbahn | Baum fällen |
| Mittelstreifen (unbefestigt) | Gebäude/BW Abbruch |
| Fahrbahn | |
| Standstreifen<br>Entwässerungsrinne<br>Bankett<br>Entwässerungsmulde mit Fließrichtung | |
| Einschnittsböschung | Flurgrenze<br>Gemarkungsgrenze<br>Gemeindegrenze<br>Flurstücksgrenze |
| Gehweg | |
| Wirtschaftsweg (unbefestigt/befestigt) | |
| Gewässer | |
| Verwallung | Tiefpunkt / Hochpunkt |
| Herstellung eines Zaunes | 2.5 % Fahrbahnquerneigung |
| Wildleiteinrichtung | |
| Eingriffsgrenze | geplante V-Ampel |
| Grenze der baubedingten Flächeninanspruchnahme<br>passive Schutzeinrichtung | |
| Fledermausüberflughilfe / Fledermausleitzaun | vorh. Kilometrierung der B207 |
| Lärmschutzwand | Abschnitt 580 Betriebsstation 0.600 — Abschnittsbereich Betriebsstationierung |
| Betonstützwand | |
| Amphibiensperreinrichtung | |
| Blendschutz | |
| DN300 B — geplante Entwässerungsltg. mit Kontrollschacht und Fließrichtung | 05L09.1 D = 23.43 S = 21.91 T = 1.52 — Schacht Nr. D = Deckelhöhe S = Sohlhöhe T = Schachttiefe |
| DN150 PE — geplante Vollsickerrohrleitung mit Schacht und Fließrichtung | 3P1218 D = 12.25 S = 11.01 T = 1.24 — Schacht Nr. D = Deckelhöhe S = Sohlhöhe T = Schachttiefe |
| 11 — lfd.-Nr. aus dem Bauwerksverzeichnis | |

## Zeichenerklärung Ver- und Entsorgung

| vorhandene Leitungen | geplante/umverlegte Leitungen |
|---|---|
| G — Gasleitung oberirdisch | |
| G — Gasleitung | G — Gasleitung |
| Steuerkabel | Steuerkabel |
| F — Fernmeldefreileitung der Deutsche Telekom | |
| F — Fernmeldekabel der Deutsche Telekom | F — Fernmeldekabel der Deutsche Telekom |
| DB — Telekommunikationskabel DB | |
| E — Energiefreileitung<br>E — Niederspannungs-Energiekabel<br>E — Energiekabel | E — Energiekabel |
| 20KV — Energiehochspannungskabel | 20KV — Energiehochspannungskabel |
| W — Trinkwasserleitung | W — Trinkwasserleitung |
| A — Schmutzwasser/Abwasserleitung | A — Schmutzwasser/Abwasserleitung |
| DR SW — Abwasserdruckrohrleitung | DR SW — Abwasserdruckrohrleitung |
| Streckenfernmeldekabel | Streckenfernmeldekabel |
| Kabel Windvorwarnanlage | Kabel Windvorwarnanlage |
| vorh. Leitung abbauen | |

**Anmerkung :**
Detailangaben zur Entwässerung siehe Anlage 5

Grundplan hergestellt: 06/2008

aphos Leipzig AG
Prager Straße 17
04103 Leipzig

Koordinatensystem:
Gauß-Krüger
LS 210, Bessel, PD
DH HN 92 HS 160
Aufnahme: 05.03.2008
Feldvergleich: 05/2008
Katasterstand: 01/2008

| Nr. | Art der Änderung | Datum | Name |
|---|---|---|---|
| 2. | Anpassung Bauwerksnummern | 02/2013 | Köllmann |
| 1. | Anpassung und Ergänzung Leitungsbestand und Koordinierung | 02/2013 | Köllmann |

Blattübersicht

MECKLENBURGISCHES
INGENIEURBÜRO FÜR
VERKEHRSBAU GMBH SCHWERIN
Ludwigsluster Chaussee 72 , 19061 Schwerin
Telefon: 0385/39960 Telefax: 0385/3977127
gez. Krüger
Geschäftsführer
Schwerin, den 08/2011

F:\ZEICHNER\STRATIS\286335_PF_11_BER_B207
LP-01-2_D_Entw-ges.sda (1.00m²) 25.07.2013

| | Datum | Zeichen |
|---|---|---|
| Bearb.: | 08/11 | Deuringer |
| Gez.: | 08/11 | Bergann |
| Gepr.: | 08/11 | Krabbe |

## Landesbetrieb Straßenbau und Verkehr Schleswig - Holstein

Straße : **B 207**
Nächster Ort: **Fehmarn**

von Abschnitt 580 Betriebsstation 0.475 bis Abschnitt 580 Betriebsstation 1.372
von Abschnitt 590 Betriebsstation 5.070 bis Abschnitt 610 Betriebsstation 5.769

Unterlage Nr.
Blatt Nr.
Reg.-Nr.

| | Datum | Zeichen |
|---|---|---|
| bearbeitet | | |
| gezeichnet | | |
| geprüft | 08/11 | Piehl |

### Vierstreifiger Ausbau der B 207 zwischen Heiligenhafen und Puttgarden

Bau-km: 0-180.600 bis Bau-km 19+850.000

### Leitungsbestands-und Koordinierungsplan

Bau-km 0+400.000 - 1+550.000

Maßstab 1 : 1000

Aufgestellt:
Landesbetrieb Straßenbau und Verkehr
Schleswig-Holstein
Niederlassung Lübeck

gez. Lüth

Lübeck, den 26.08.2011

**Festgestellt mit Planfeststellungsbeschluss vom 31.08.2015, Az. 408 - 553.32 - B 207-176.**
Dieser festgestellte Plan ist Bestandteil des vorbezeichneten Beschlusses. Für die Angabe der Rechtsgrundlagen und deren Fundstellen wird auf den Planfeststellungsbeschluss verwiesen.
Kiel, den 31.08.2015
*Landesbetrieb Straßenbau und Verkehr Schleswig-Holstein*
*- Planfeststellungsbehörde -*
(Thiel)

## Planfeststellungsunterlage

vom 26.08.2011

Deckblatt

Anlage: 10.1
Blatt: 2