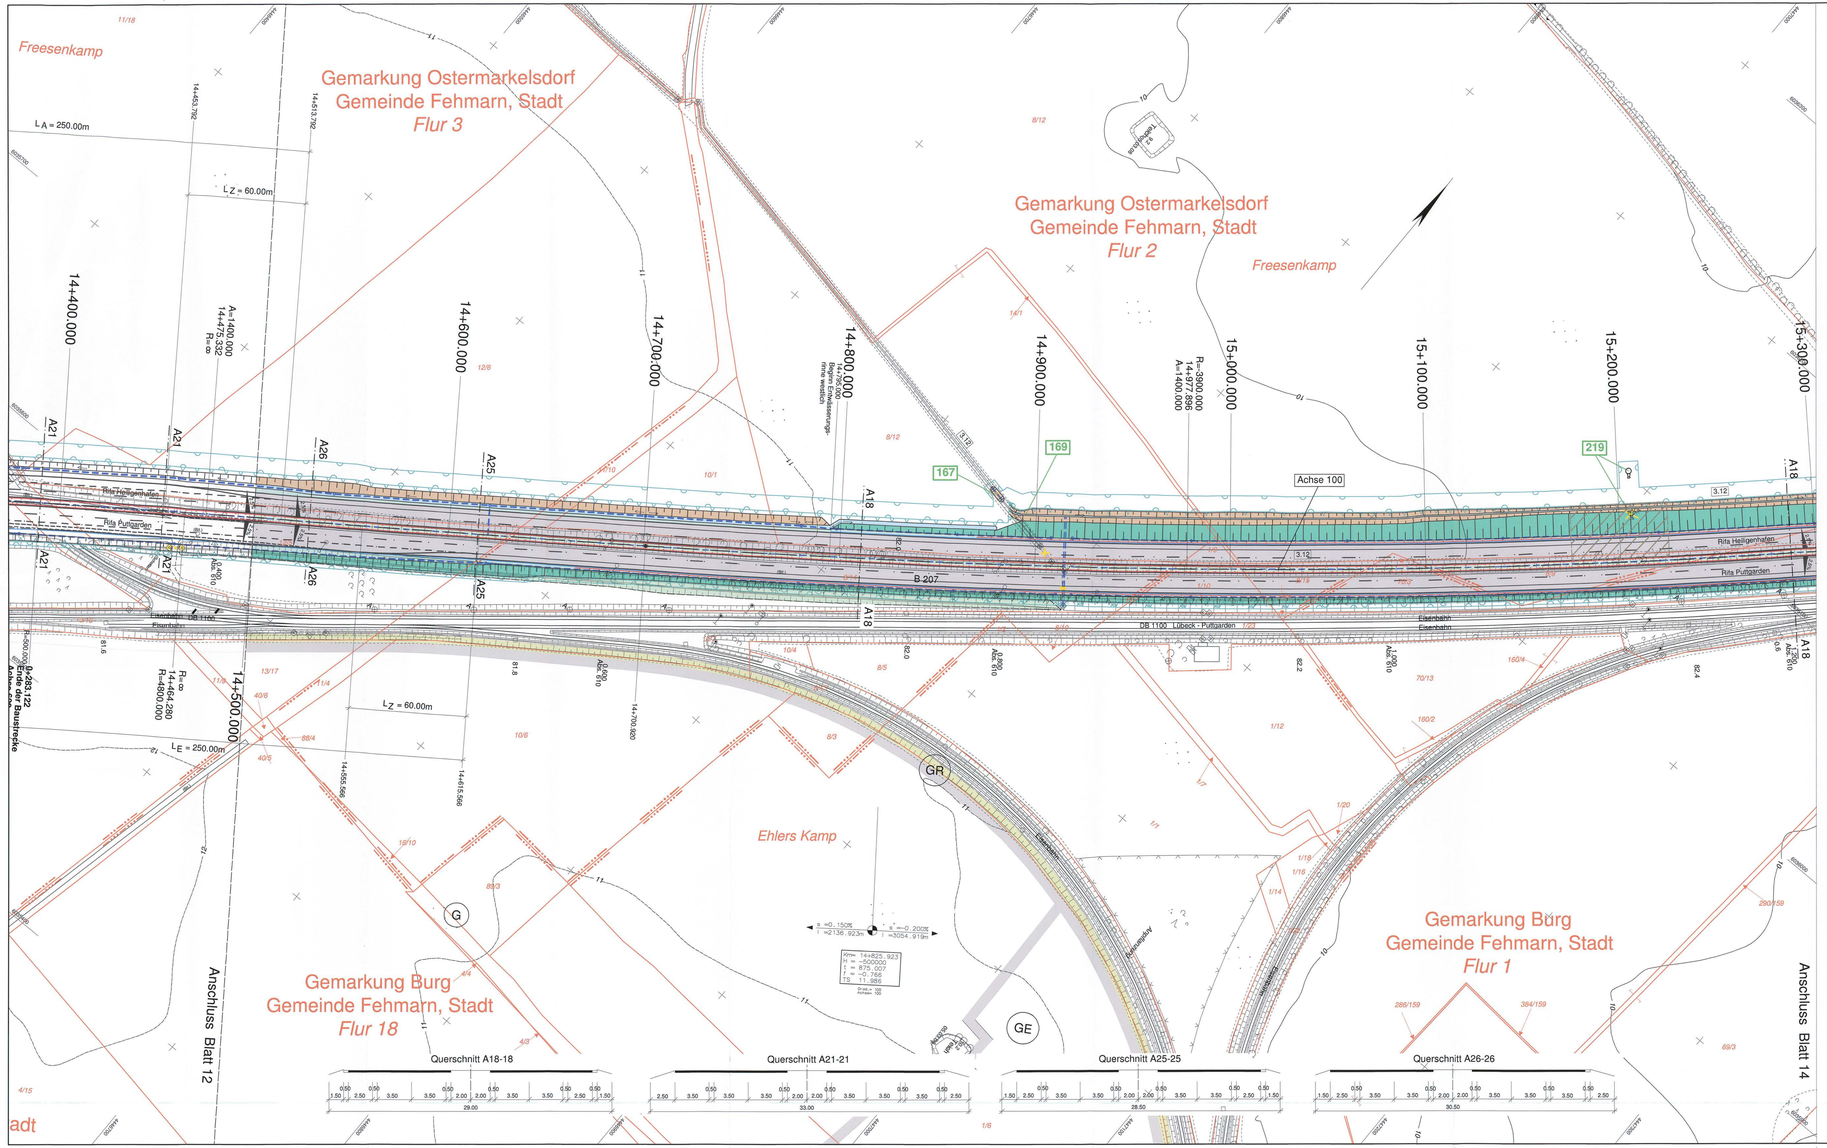

Anmerkung :

Detailangaben zur Entwässerung, Leitungsbestand und Leitungsumverlegung siehe Anlage 5 und Anlage 10.1

Zeichenerklärung

- Dammböschung
- Bankett
- Entwässerungsrinne
- Standstreifen
- Fahrbahn
- Mittelstreifen (unbefestigt)
- Fahrbahn
- Standstreifen
- Entwässerungsrinne
- Bankett
- Entwässerungsmulde mit Fließrichtung
- Einschnittsböschung
- Gehweg
- Wirtschaftsweg (unbefestigt/befestigt)
- Gewässer
- Verwaltung
- Herstellung eines Zaunes
- Wildseitenrichtung
- Eingriffsgrenze
- Grenze der baubedingten Flächeninanspruchnahme
- passive Schutzeinrichtung
- Fledermausüberflughilfe / Fledermausleitzaun
- Lärmschutzwand
- Betonstützwand
- Amphibiensperreinrichtung
- Blendschutz
- geplante Entwässerungsltg. mit Kontrollschacht
- geplante Vollsickerrohrleitung mit Schacht
- Neigungsbrechpunkt mit Angabe von Gefälle und Gefälle in Prozent, (Böschungs-) Strecke und Radiimesser
- Tiefpunkt / Hochpunkt
- Fahrbahnquerneigung
- lfd.-Nr. aus dem Bauwerksverzeichnis
- Deckenangleichung
- passergebundene Befestigung
- Geländeangleichung/ Rekultivierung
- Wartungsweg
- Entsiegelung
- Bodenaustausch
- Baum fällen
- Gebäude/BW Abbruch
- Flurgrenze
- Gemarkungsgrenze
- Gemeindegrenze
- Flurstücksgrenze
- geplante V-Ampel
- WB Wohnbauflächen
- WA Allgemeines Wohngebiet
- G Gewerbliche Bauflächen
- GE Gewerbegebiet
- S Sonderbauflächen
- SO Sondergebiet (Schulen Heime,Krankenhäuser)
- V Flächen für Versorgung
- MD Kerngebiet,Dorfgebiet, Mischgebiet
- GR Grünfläche

vorh. Kilometrierung der B207

Abschnitt 580 Betriebsstation 0.600 — Abschnittsbereich Betriebsstationierung

65

Grundplan hergestellt: 06/2008			
aphos Leipzig AG Prager Straße 17 04103 Leipzig	Koordinatensystem: Gauß-Krüger LS 210, Bessel, PD DH HN 92 HS 160 Aufnahme: 05.03.2008 Feldvergleich: 05/2008 Katasterstand: 01/2008		

Nr.	Art der Änderung	Datum	Name
7.	Grabenbezeichnung korrigiert von 3.1.2 auf 3.12	05/2015	Köllmann
6.	Anpassung Bauwerksnummern	02/2013	Köllmann
5.	Anpassung der Flächeninanspruchnahme	02/2013	Köllmann
4.	Anpassung Querschnitt A21-21	02/2013	Köllmann
3.	Bodenaustauschfläche neu bei Bau-km 15+200	02/2013	Köllmann
2.	vorh. Windschöpfrad umsetzen bei Bau-km 15+206	02/2013	Köllmann
1.	neue Oberfahrt Graben 3.1.2 zum Flur-Stück 1/61 bei Bau-km 14+879, Bestand neue Durchfahrt	02/2013	Köllmann

MECKLENBURGISCHES INGENIEURBÜRO FÜR VERKEHRSBAU GMBH SCHWERIN

Lübecker Chaussee 72 · 19061 Schwerin
Telefon: 03853/39960 · Telefax: 03853/877137

gez. Krüger
Geschäftsführer

Schwerin, den 08/2011

P:\ ZEICHNER \ STRATIS \ 38335_PF_11_BER_BAY LP_03-2_2_04-2011.dgn 25.05.2015

	Datum	Zeichen
Bearb.:	08/11	Deuringer
Gez.:	08/11	Bergann
Gepr.:	08/11	Krabbe

Landesbetrieb Straßenbau und Verkehr
Schleswig - Holstein

Straße : **B 207**
Nächster Ort: **Fehmarn**

von Abschnitt 580 Betriebsstation 0.475 bis Abschnitt 590 Betriebsstation 1.370
von Abschnitt 590 Betriebsstation 5.070 bis Abschnitt 610 Betriebsstation 5.769

Unterlage Nr. 7
Blatt Nr. 13
Rep.Nr.

	Datum	Zeichen
bearbeitet		
gezeichnet		
geprüft	08/11	Piehl

Vierstreifiger Ausbau der B 207
zwischen Heiligenhafen und Puttgarden

Bau-km: 0-180.600 bis Bau-km 19+850.000

Lage- und Bauwerksplan

Bau-km 14+500.000 - 15+300.000

Maßstab 1 : 1000

Aufgestellt:
Landesbetrieb Straßenbau und Verkehr
Schleswig-Holstein
Niederlassung Lübeck

Lübeck, den 26.08.2011

Festgestellt mit Planfeststellungsbeschluss vom 31.08.2015, Az. 608 - 553.32 - B 207-176.

Dieser festgestellte Plan ist Bestandteil des vorbezeichneten Beschlusses. Für die Angabe der Rechtsgrundlagen und deren Fundstellen wird auf den Planfeststellungsbeschluss verwiesen.
Kiel, den 31.08.2015

Landesbetrieb Straßenbau und Verkehr Schleswig-Holstein
- Planfeststellungsbehörde -

(Thiel)

Planfeststellungsunterlage
vom 26.08.2011

Anlage: 7
Blatt: 13

Deckblatt