



km 0+000,000 TS = 5,074 m	km 0+032,250 TS = 5,027 m	km 0+097,403 H = -5000,000 m T = 26,250 m f = -0,069 m TS = 5,613 m	km 0+170,321 TS = 5,504 m
------------------------------	------------------------------	---	------------------------------

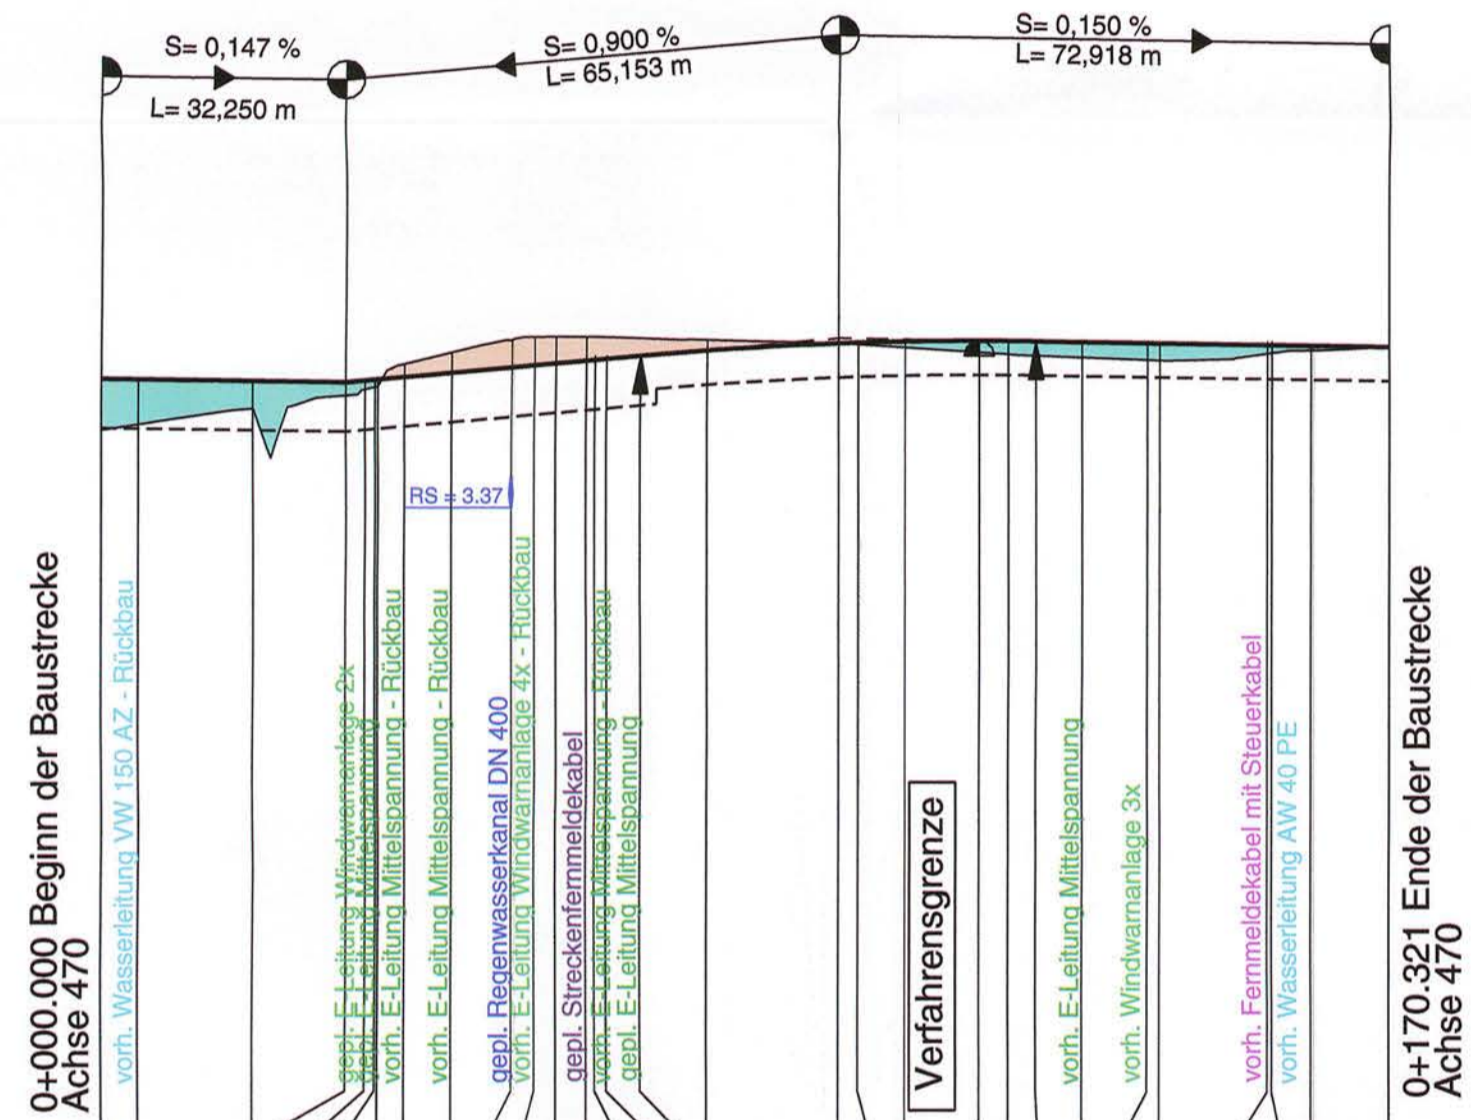

km	0+000	0+100	0+170,321
Gradiente 470	5,074	5,067	5,504
vorh. Gelände	4,395	4,473	5,504
Bau-km	0,000	4,871	170,321

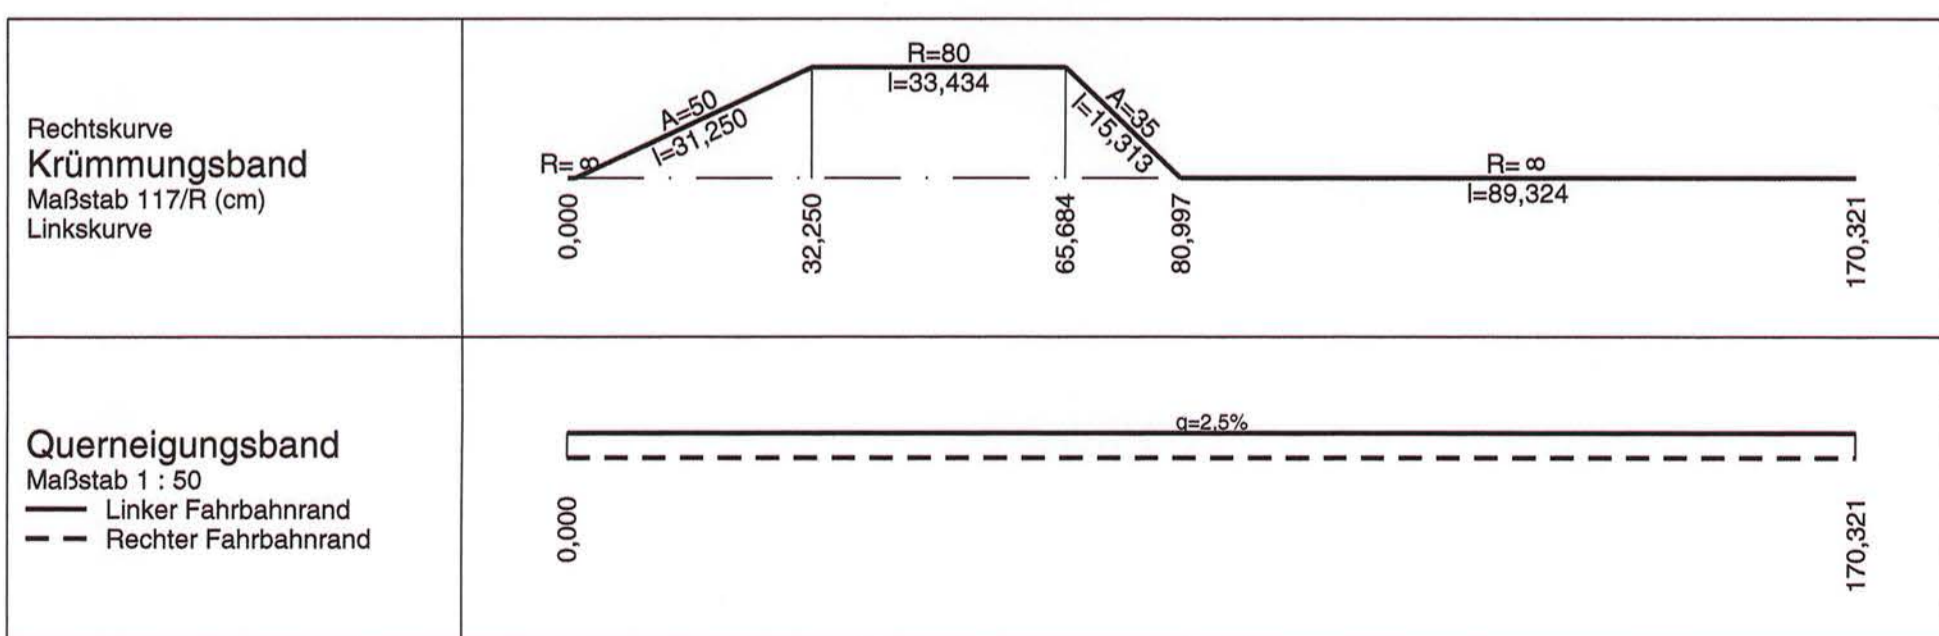

Zeichenerklärung

Neigungsbrechpunkt mit Angabe von Gefälle und Steigung in Prozent, Länge der Gefälle- (Steigungs-) Strecke und Halbmesser

Entwässerungsleitung links mit Schacht

Vollsickerrohleitung links mit Schacht

Entwässerungsleitung rechts mit Schacht

Vollsickerrohleitung rechts mit Schacht

Entwässerungsleitung Böschungsfuß

Gradientenhochpunkt bzw. Gradiententiefpunkt

Damm

Einschnitt

Sohle Mulde links

Sohle Mulde rechts

Oberkante Planum

1.	Anpassung und Ergänzung Leitungsbestand und Koordinierung	02/2013	Köllmann
Nr.	Art der Änderung	Datum	Name

MIV MECKLENBURGISCHES INGENIEURBÜRO FÜR VERKEHRSBAU GMBH SCHWERIN

Ludwigsluster Chaussee 72, 19061 Schwerin
Telefon: 0385/39960, Telefax: 0385/3977127

gez. Krüger, Geschäftsführer

Bearb.:	08/11	Deuringer
Gez.:	08/11	Gralow
Gepr.:	08/11	Krabbe

Landesbetrieb Straßenbau und Verkehr Schleswig - Holstein

Straße: **B 207**
Nächster Ort: **Fehmarn**

Vierstreifiger Ausbau der B 207 zwischen Heiligenhafen und Puttgarden

Bau-km: 0-180.600 bis Bau-km 19+850.000

Unterlage Nr. 8.3
Blatt Nr. 12
Reg.-Nr.

Datum: 08/11, Zeichen: Piehl

Höhenplan Achse 470, Gradiente 470, 0+000.000 - 0+170.321, Maßstab 1:1.000/100

Aufgestellt: Landesbetrieb Straßenbau und Verkehr Schleswig-Holstein, Niederlassung Lübeck

gez. Lüth, Lübeck, den 26.08.2011

Festgestellt mit Planfeststellungsbeschluss vom 31.08.2015, Az. 408 - 553.32 - B 207-176.

Landesbetrieb Straßenbau und Verkehr Schleswig-Holstein - Planfeststellungsbehörde -

Planfeststellungsunterlage vom 26.08.2011

Anlage: 8.3
Blatt: 10

Deckblatt