Zeichenerklärung

- Neigungsbrechpunkt mit Angabe von Gefälle und Steigung in Prozent, Länge der Gefäll- (Steigungs-) Strecke und Halbmesser
- Damm
- Einschnitt
- Sohle Mulde links
- Sohle Mulde rechts
- Oberkante Planum
- Gradientenhochpunkt bzw. Gradiententiefpunkt
- Entwässerungsleitung links mit Schacht
- Entwässerungsleitung rechts mit Schacht
- Entwässerungsleitung Böschungsfuß
- Vollsickerrohrleitung links mit Schacht
- Vollsickerrohrleitung rechts mit Schacht

| Bezeichnung | Bau-km von bis bezogen auf Achse 100 | Länge (m) | Höhe bezogen auf Gradiente von Achse |
|---|---|---|---|
| **Südlich der B207** | | | |
| Lärmschutzwand 4 | 4+420 - 4+577 | 171,07 | 3.5 m (Achse 100 bzw.430) |

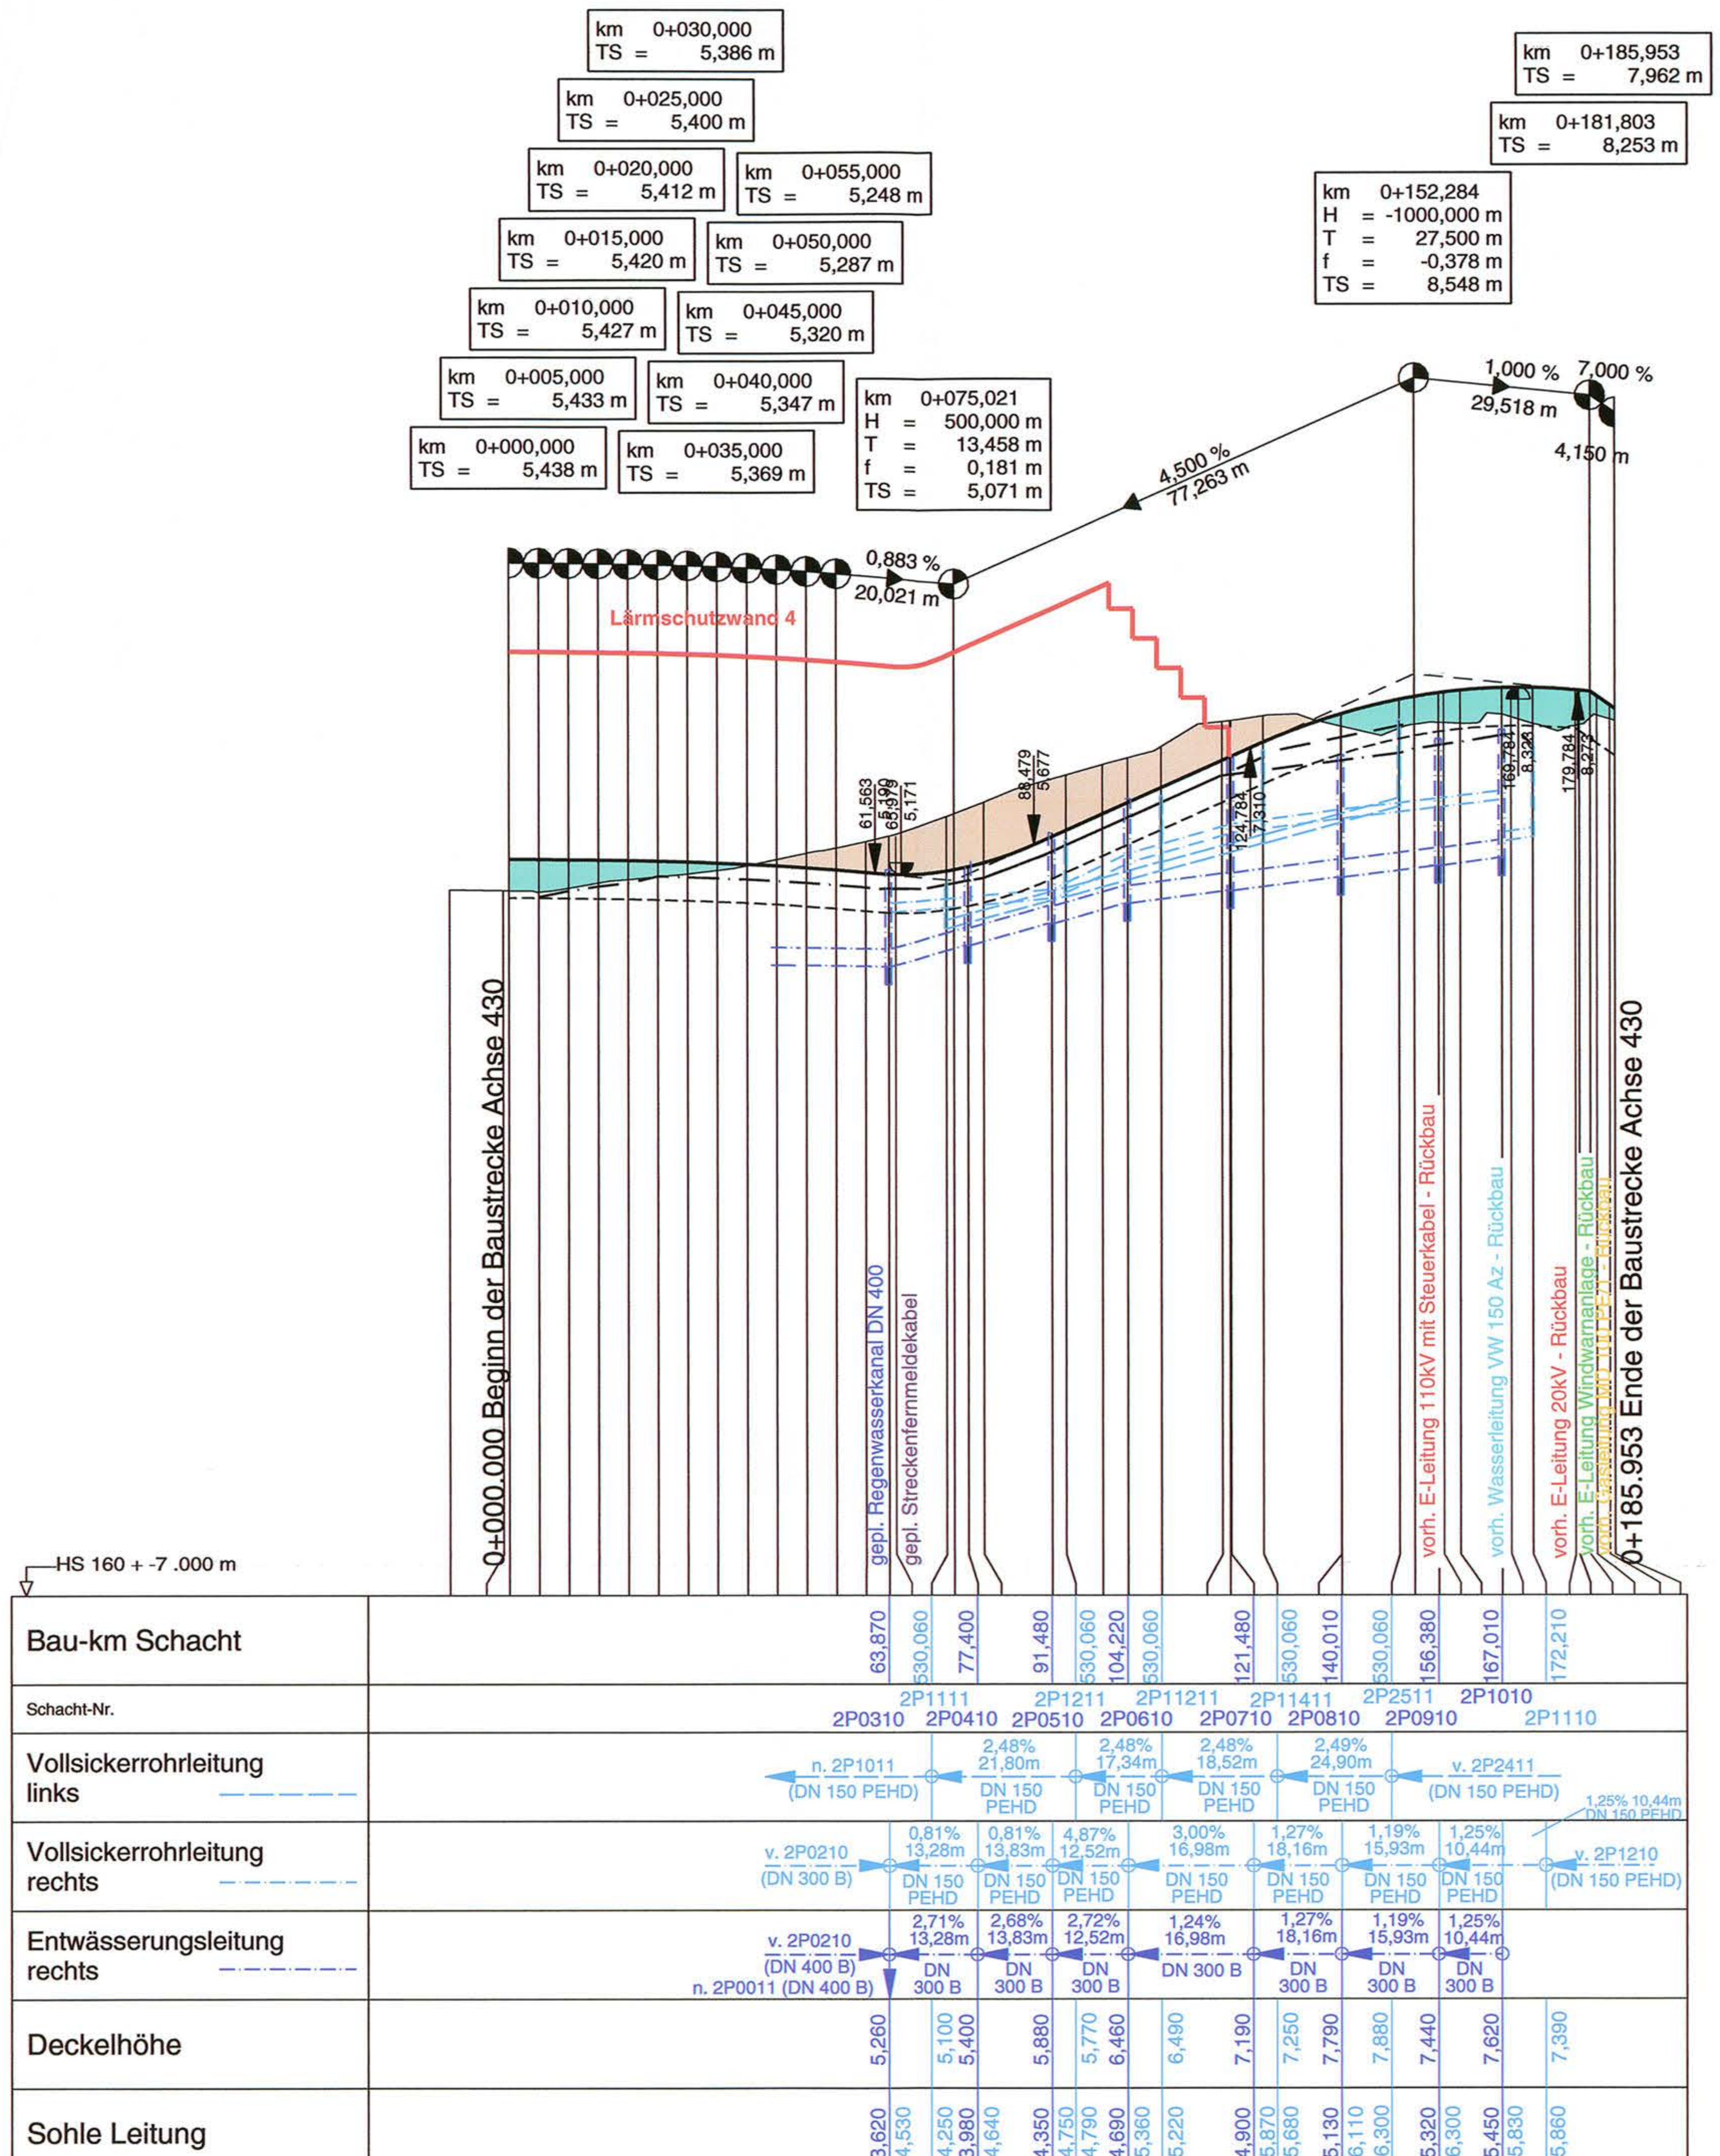


| Bau-km | Gradiente 430 | vorh. Gelände | Mulde links | Mulde rechts |
|---|---|---|---|---|
| -10,000 | | 4,924 | | |
| -1,000 | | 4,908 | | |
| 0,000 | 5,438 | 4,907 | | |
| 5,000 | 5,433 | | | |
| 10,000 | 5,427 | | | |
| 15,000 | 5,420 | | | |
| 20,000 | 5,412 | 5,092 | | |
| 25,000 | 5,400 | | | |
| 30,000 | 5,386 | | | |
| 35,000 | 5,369 | | | |
| 40,000 | 5,347 | 5,323 | | |
| 45,000 | 5,320 | | | |
| 50,000 | 5,287 | | | |
| 55,000 | 5,248 | | | |
| 60,000 | 5,204 | 5,722 | | |
| 63,870 | 5,175 | 5,816 | 4,931 | 4,929 |
| 65,901 | 5,171 | 5,876 | 4,932 | 4,931 |
| 73,730 | 5,231 | 6,147 | 5,002 | 5,001 |
| 75,021 | 5,252 | | | |
| 77,400 | 5,301 | 6,285 | 5,068 | 5,067 |
| 80,000 | 5,367 | 6,385 | 5,115 | 5,114 |
| 91,480 | 5,812 | 6,784 | 5,559 | 5,558 |
| 93,840 | 5,918 | 6,852 | 5,666 | 5,665 |
| 100,000 | 6,195 | 7,027 | 5,943 | 5,942 |
| 104,220 | 6,385 | 7,139 | 6,133 | 6,132 |
| 109,830 | 6,638 | 7,329 | 6,385 | 6,384 |
| 120,000 | 7,095 | 7,752 | 6,843 | 6,842 |
| 121,310 | 7,154 | 7,766 | 6,900 | 6,858 |
| 121,480 | 7,162 | 7,768 | 6,907 | 6,860 |
| 126,930 | 7,405 | 7,848 | 7,145 | 6,929 |
| 140,000 | 7,879 | 7,670 | | 7,094 |
| 140,010 | 7,880 | 7,670 | | 7,094 |
| 149,760 | 8,122 | 7,633 | 7,780 | 7,217 |
| 152,284 | 8,170 | | | |
| 156,380 | 8,233 | 7,730 | | 7,349 |
| 157,267 | 8,245 | 7,727 | | 7,362 |
| 160,000 | 8,275 | 7,716 | | 7,402 |
| 167,010 | 8,319 | 7,867 | | 7,522 |
| 168,549 | 8,322 | 7,825 | | 7,548 |
| 172,210 | 8,320 | 7,711 | | 7,290 |
| 179,367 | 8,277 | 7,677 | | |
| 180,000 | 8,271 | 7,691 | | |
| 181,803 | 8,253 | | | |
| 182,943 | 8,173 | 7,849 | | |
| 185,117 | 8,021 | 7,784 | | |
| 185,953 | 7,962 | 7,759 | | |

km 0+000 0+100

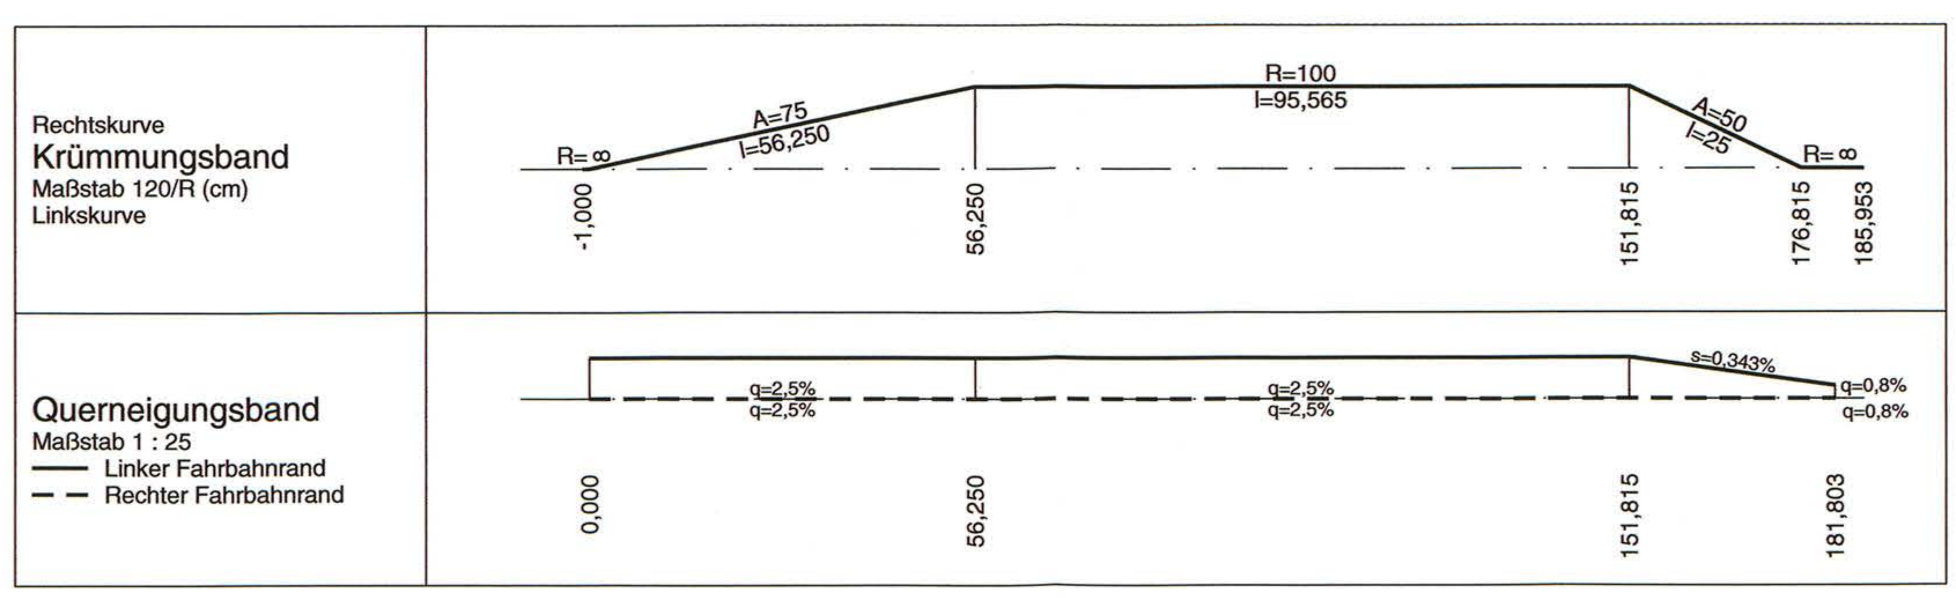


| Nr. | Art der Änderung | Datum | Name |
|---|---|---|---|
| 1. | Anpassung und Ergänzung Leitungsbestand und Koordinierung | 02/2013 | Köllmann |

**M**ECKLENBURGISCHES **I** NGENIEURBÜRO FÜR **V** ERKEHRSBAU GMBH SCHWERIN
Ludwigsluster Chaussee 72 , 19061 Schwerin
Telefon: 0385/39960 Telefax: 0385/3977127
gez. Krüger
Geschäftsführer
Schwerin, den 08/2011

F:\ZEICHNER\STRATIS\286335_12_PF_BER\HP_430_D.sda \ 0.34m² 12.04.2013

| | Datum | Zeichen |
|---|---|---|
| Bearb.: | 08/11 | Deuringer |
| Gez.: | 08/11 | Gralow |
| Gepr.: | 08/11 | Krabbe |

## Landesbetrieb Straßenbau und Verkehr Schleswig - Holstein

Straße : **B 207**
Nächster Ort: **Fehmarn**

von Abschnitt 580 Betriebsstation 0.475 bis Abschnitt 590 Betriebsstation 1.372
von Abschnitt 590 Betriebsstation 5.070 bis Abschnitt 610 Betriebsstation 5.769

Unterlage Nr. 8.1
Blatt Nr. 3
Reg.Nr.

| | Datum | Zeichen |
|---|---|---|
| bearbeitet | | |
| gezeichnet | | |
| geprüft | 08/11 | Piehl |

### Vierstreifiger Ausbau der B 207 zwischen Heiligenhafen und Puttgarden

Bau-km: 0-180.600 bis Bau-km 19+850.000

**Höhenpläne**
Achse 430
Gradiente 430
0+000.000 - 0+185.953
Maßstab 1 : 1.000/100

Aufgestellt:
Landesbetrieb Straßenbau und Verl
Schleswig-Holstein
Niederlassung Lübeck

gez. Lüth

Lübeck, den 26.08.2011

**Festgestellt mit Planfeststellungsbeschluss vom 31.08.2015, Az. 408 - 553.32 - B 207-176.**
Dieser festgestellte Plan ist Bestandteil des vorbezeichneten Beschlusses. Für die Angabe der Rechtsgrundlagen und deren Fundstellen wird auf den Planfeststellungsbeschluss verwiesen.
Kiel, den 31.08.2015
*Landesbetrieb Straßenbau und Verkehr Schleswig-Holstein - Planfeststellungsbehörde -*
(Thiel)

# Planfeststellungsunterlage

vom 26.08.2011

Anlage: 8.1
Blatt: 3

Deckblatt