Entwässerungsabschnitt: 1

Geltungsbereich
von Bau-km = 0-180.6
bis Bau-km = 3+756

Einzugsgebiet, undurchlässig = 7,514 ha

Absetzbecken (AB)

Art des Beckens = Becken mit Dauerwasserstand
Oberfläche = 293 m²
ständiger Wasserstand = -0,30 m ü. HS 160
Sohle = -2,30 m ü. HS 160

Regenrückhaltebecken (RRB)

Art des Beckens = Nassbecken
Beckenvolumen = 4290 m³
ständiger Wasserstand = -1,00 m ü. HS 160
Sohle = -2,20 m ü. HS 160
Einleitmenge , gedrosselt = 5,06 l/s
Einleitgewässer = Großenbroder Aue

Zeichenerklärung

- Dammböschung
- Bankett
  Entwässerungsrinne
  Standstreifen
- Fahrbahn
- Mittelstreifen (unbefestigt)
- Fahrbahn
- Standstreifen
  Entwässerungsrinne
  Bankett
  Entwässerungsmulde mit Fließrichtung
- Einschnittsböschung
- Gehweg
- Wirtschaftsweg (unbefestigt/befestigt)
- Gewässer
- Verwallung
- Herstellung eines Zaunes
- Wildleiteinrichtung
- Eingriffsgrenze
- Grenze der baubedingten Flächeninanspruchnahme
- passive Schutzeinrichtung
- Fledermausüberflughilfe / Fledermausleitzaun
- Lärmschutzwand
- Betonstützwand
- Amphibiensperreinrichtung
- Blendschutz
- DN300 B --> geplante Entwässerungltg. mit Kontrollschacht und Fließrichtung
- DN150 PE --> geplante Vollsickerrohrleitung mit Schacht und Fließrichtung
- 11 lfd.-Nr. aus dem Bauwerksverzeichnis
- Deckenangleichung
- Entsiegelung
- Baum fällen
- Gebäude/BW Abbruch
- Flurgrenze
- Gemarkungsgrenze
- Gemeindegrenze
- Flurstücksgrenze
- Tiefpunkt / Hochpunkt
- 2.5 % Fahrbahnquerneigung
- geplante V-Ampel

vorh. Kilometrierung der B207

Abschnitt 580	Abschnittsbereich
Betriebsstation 0.600	Betriebsstationierung

05L09.1 D = 23.43 S = 21.91 T = 1.52	Schacht Nr. D = Deckelhöhe S = Sohlhöhe T = Schachttiefe
3P1218 D = 12.25 S = 11.01 T = 1.24	Schacht Nr. D = Deckelhöhe S = Sohlhöhe T = Schachttiefe

Zeichenerklärung Ver- und Entsorgung

Symbol	vorhandene Leitungen	Symbol	geplante/umverlegte Leitungen
G	Gasleitung oberirdisch		
G	Gasleitung	G	Gasleitung
	Steuerkabel		Steuerkabel
F	Fernmeldefreileitung der Deutsche Telekom		
F	Fernmeldekabel der Deutsche Telekom	F	Fernmeldekabel der Deutsche Telekom
DB	Telekommunikationskabel DB		
E E E	Energiefreileitung Niederspannungs-Energiekabel Energiekabel	E	Energiekabel
20KV	Energiehochspannungskabel	20KV	Energiehochspannungskabel
W	Trinkwasserleitung	W	Trinkwasserleitung
A	Schmutzwasser/Abwasserleitung	A	Schmutzwasser/Abwasserleitung
DR SW	Abwasserdruckrohrleitung	DR SW	Abwasserdruckrohrleitung
	Streckenfernmeldekabel		Streckenfernmeldekabel
	Kabel Windvorwarnanlage		Kabel Windvorwarnanlage
✕ ✕	vorh. Leitung abbauen		

Anmerkung :
Detailangaben zur Entwässerung siehe Anlage 5

Grundplan hergestellt: 06/2008

aphos Leipzig AG
Prager Straße 17
04103 Leipzig

Koordinatensystem:
Gauß-Krüger
LS 210, Bessel, PD
DH HN 92 HS 160
Aufnahme: 05.03.2008
Feldvergleich: 05/2008
Katasterstand: 01/2008

Nr.	Art der Änderung	Datum	Name
2.	Anpassung Bauwerksnummern	02/2013	Köllmann
1.	Anpassung und Ergänzung Leitungsbestand und Koordinierung	02/2013	Köllmann

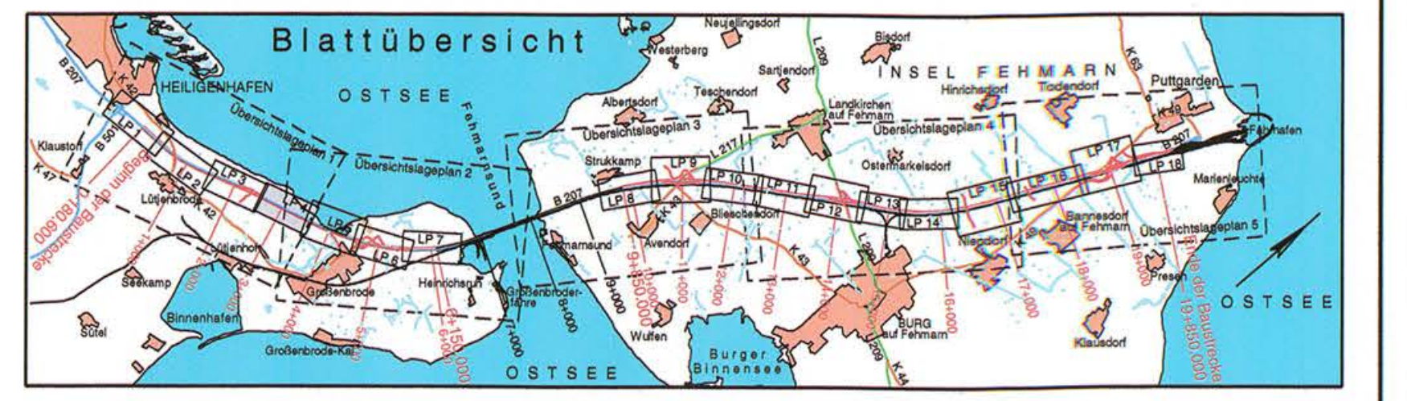

MECKLENBURGISCHES INGENIEURBÜRO FÜR VERKEHRSBAU GMBH SCHWERIN
Ludwigsluster Chaussee 72 , 19061 Schwerin
Telefon: 0385/39960 Telefax: 0385/3977127
gez. Krüger
Geschäftsführer
Schwerin, den 08/2011

F:\ ZEICHNER \ STRATIS \ 286335_PF_11_BER_B207
LP-01-2-Entw-ges.sda (0.89m²) 12.04.2013

	Datum	Zeichen
Bearb.:	08/11	Deuringer
Gez.:	08/11	Bergann
Gepr.:	08/11	Krabbe

Landesbetrieb Straßenbau und Verkehr Schleswig - Holstein

Straße : **B 207**
Nächster Ort: **Fehmarn**

von Abschnitt 580 Betriebsstation 0.475 bis Abschnitt 590 Betriebsstation 1.372
von Abschnitt 590 Betriebsstation 5.070 bis Abschnitt 610 Betriebsstation 5.769

Unterlage Nr.
Blatt Nr.
Reg. Nr.

	Datum	Zeichen
bearbeitet		
gezeichnet		
geprüft	08/11	Piehl

Vierstreifiger Ausbau der B 207 zwischen Heiligenhafen und Puttgarden

Bau-km: 0-180.600 bis Bau-km 19+850.000

Leitungsbestands-und Koordinierungsplan

Bau-km 2+550.000 - 3+600.000

Maßstab 1 : 1000

Aufgestellt:
Landesbetrieb Straßenbau und Ve[illegible]
Schleswig-Holstein
Niederlassung Lübeck

gez. Lüth

Lübeck, den 26.08.2011

Festgestellt mit Planfeststellungsbeschluss vom 31.08.2015, Az. 408 - 553.32 - B 207-176.
Dieser festgestellte Plan ist Bestandteil des vorbezeichneten Beschlusses. Für die Angabe der Rechtsgrundlagen und deren Fundstellen wird auf den Planfeststellungsbeschluss verwiesen.
Kiel, den 31.08.2015

Landesbetrieb Straßenbau und Verkehr Schleswig-Holstein
- Planfeststellungsbehörde -
(Thiel)

Planfeststellungsunterlage

vom 26.08.2011

Anlage: 10.1
Blatt: 4

Deckblatt

1. Pä