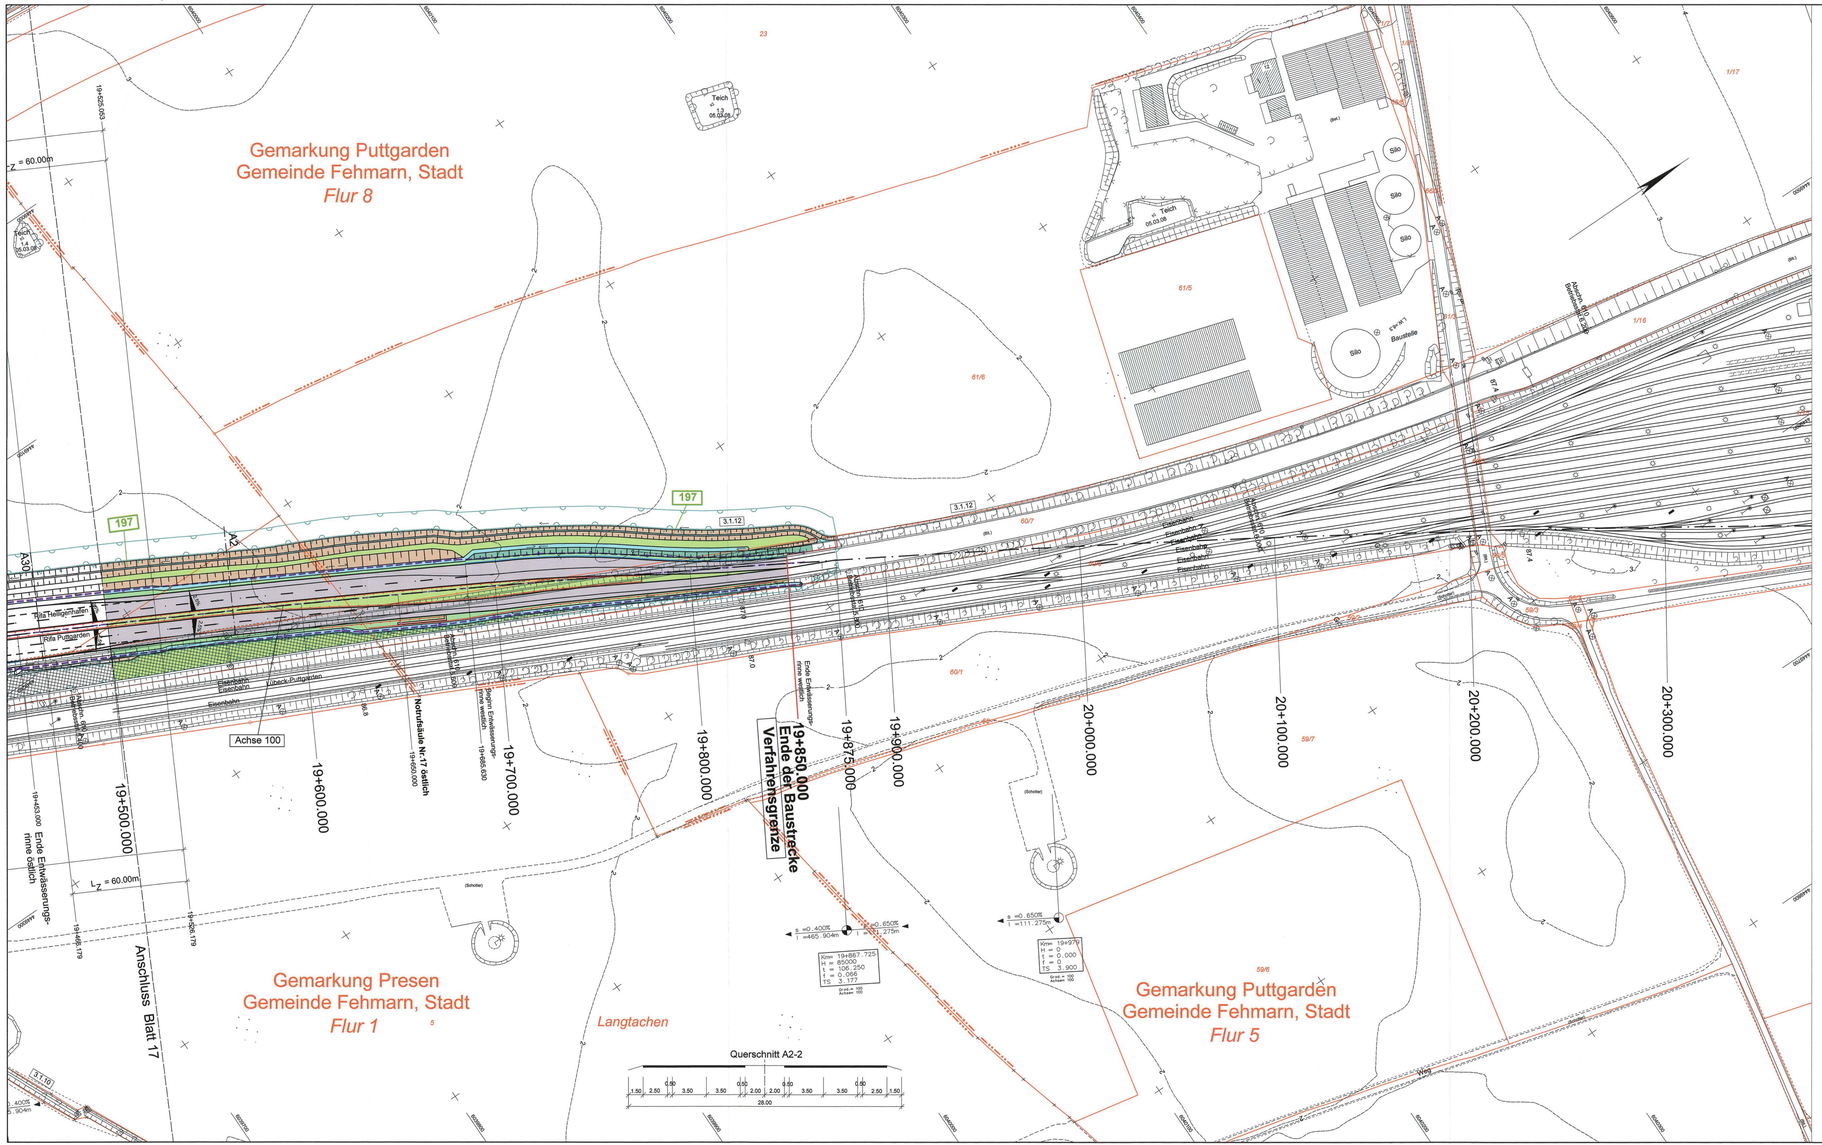

Grundplan hergestellt: 06/2008

aphos Leipzig AG	Koordinatensystem: Gauß-Krüger LS 210, Bessel, PD DH HN 92 HS 160	
Prager Straße 17 04103 Leipzig	Aufnahme: 05.03.2008 Feldvergleich: 05/2008 Katasterstand: 01/2008	

Nr.	Art der Änderung	Datum	Name

Anmerkung :

Detailangaben zur Entwässerung, Leitungsbestand und Leitungsumverlegung siehe Anlage 5 und Anlage 10.1

Zeichenerklärung

- Dammböschung
- Banket
- Entwässerungsrinne
- Standstreifen
- Fahrbahn
- Mittelstreifen (unbefestigt)
- Fahrbahn
- Standstreifen
- Entwässerungsrinne
- Banket
- Entwässerungsmulde mit Fließrichtung
- Einschnittsböschung
- Gehweg
- Wirtschaftsweg (unbefestigt/befestigt)
- Gewässer
- Verwaltung
- Herstellung eines Zaunes
- Wildleiteinrichtung
- Eingriffsgrenze
- Grenze der baubedingten Flächeninanspruchnahme
- passive Schutzeinrichtung
- Fledermausüberflughilfe / Fledermausleitzaun
- Lärmschutzwand
- Betonstützwand
- Amphibiensperreinrichtung
- Blendschutz
- geplante Entwässerungsltg. mit Kontrollschacht
- geplante Vollsickerrohrleitung mit Schacht
- Neigungsbruchpunkt mit Angabe von Gefälle und Steigung in Prozent, Länge der Gefäll- (Steigungs-) Strecke und Radiusmesser
- Tiefpunkt / Hochpunkt
- Fahrbahnquerneigung
- 65 lfd.-Nr. aus dem Bauwerksverzeichnis
- Deckenangleichung
- wassergebundene Befestigung
- Geländeangleichung/ Rekultivierung
- Wartungsweg
- Entsiegelung
- Bodenaustausch
- Baum fällen
- Gebäude/BW Abbruch
- Flurgrenze
- Gemarkungsgrenze
- Gemeindegrenze
- Flurstückgrenze
- geplante V-Ampel
- (W) Wohnbauflächen
- (WA) Allgemeines Wohngebiet
- (G) Gewerbliche Bauflächen
- (GE) Gewerbegebiet
- (S) Sonderbauflächen
- (SO) Sondergebiet (Schulen Heime,Krankenhäuser)
- (V) Flächen für Versorgung
- (MD) Kerngebiet,Dorfgebiet, Mischgebiet
- (GR) Grünfläche

vorh. Kilometrierung der B207

Abschnitt 580 Betriebsstation 0.600	Abschnittsbereich Betriebsstationierung

Blattübersicht

MECKLENBURGISCHES INGENIEURBÜRO FÜR VERKEHRSBAU GMBH SCHWERIN

Lübecker Chaussee 72, 19061 Schwerin
Telefon: 03865/6000 Fax-Nummer: 03865/677127

Schwerin, den 08/2011

Geschäftsführer

P:\ ZEICHNEN \ STRATIS \ 246026_PF_V1_BER_B207_UP_02-0.wtb (E. Thiel) 08.09.2011

	Datum	Zeichen
Bearb.:	08/11	Deuringer
Gez.:	08/11	Bergann
Gepr.:	08/11	Krabbe

Landesbetrieb Straßenbau und Verkehr
Schleswig - Holstein

Straße : **B 207**
Nächster Ort: **Fehmarn**

Unterlage Nr. 7
Blatt Nr. 18
Rep.-Nr.

von Abschnitt 580 Betriebsstation 0.475 bis Abschnitt 590 Betriebsstation 1.123
von Abschnitt 590 Betriebsstation 5.070 bis Abschnitt 610 Betriebsstation 5.789

	Datum	Zeichen
bearbeitet		
gezeichnet		
geprüft	08/11	Piehl

Vierstreifiger Ausbau der B 207
zwischen Heiligenhafen und Puttgarden

Bau-km: 0-180.600 bis Bau-km 19+850.000

Lage- und Bauwerksplan

Bau-km 19+500.000 - 19+850.000

Maßstab 1 : 1000

Aufgestellt:
Landesbetrieb Straßenbau und Ve
Schleswig-Holstein
Niederlassung Lübeck

Lüth

Lübeck, den 26.08.2011

Festgestellt mit Planfeststellungsbeschluss vom 31.08.2015, Az. 408 - 553.32 - B 207-176.
Dieser festgestellte Plan ist Bestandteil des vorbezeichneten Beschlusses. Für die Angabe der Rechtsgrundlagen und deren Fundstellen wird auf den Planfeststellungsbeschluss verwiesen.
Kiel, den 31.08.2015

Landesbetrieb Straßenbau und Verkehr Schleswig-Holstein
- Planfeststellungsbehörde -

(Thiel)

Planfeststellungsunterlage
vom 26.08.2011

Anlage: 7
Blatt: 18