


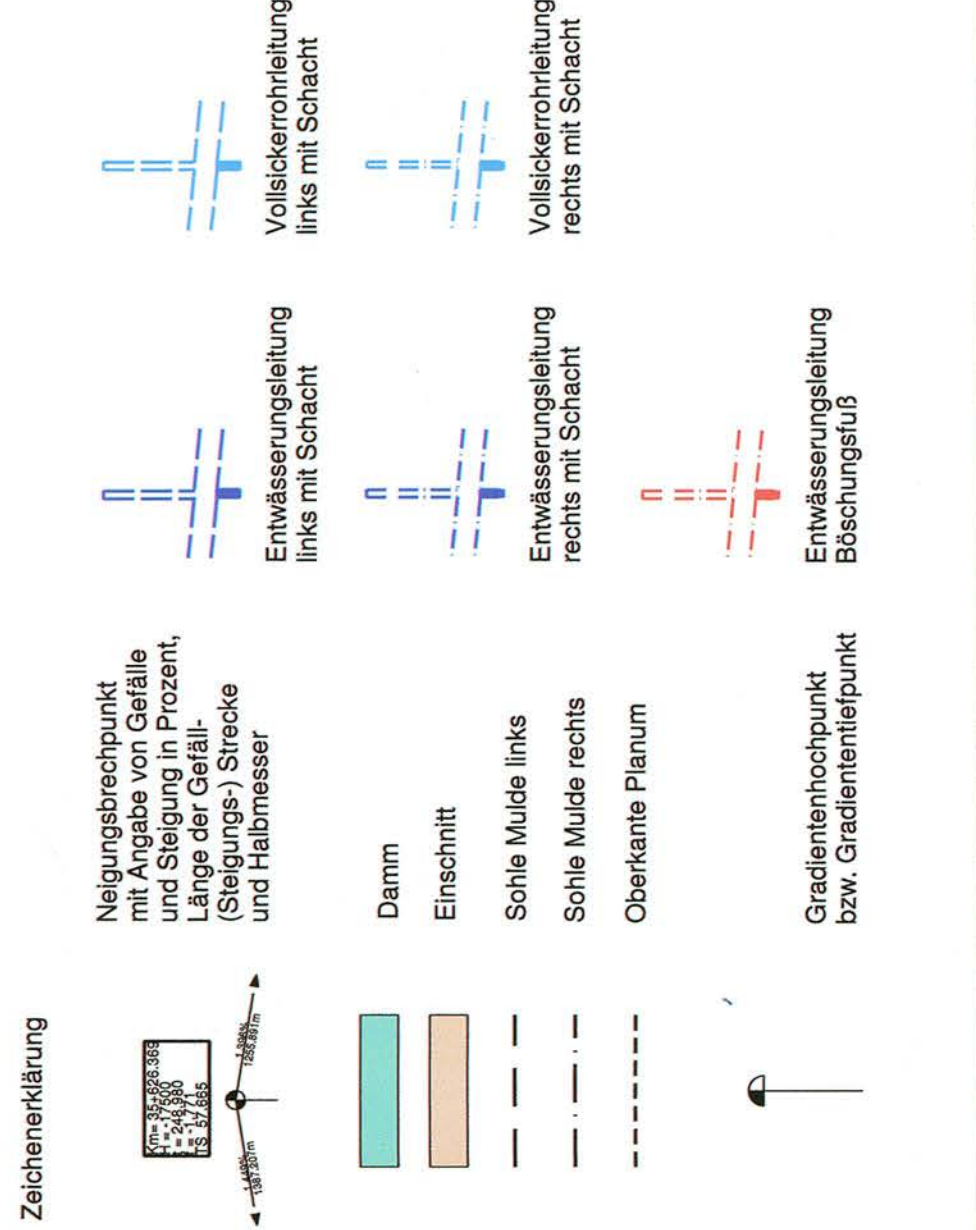

3.	Anpassung Entwässerung	08/2014	Köllmann	
2.	Ergänzung Durchlass	08/2014	Köllmann	
1.	Anpassung und Ergänzung Leitungsbestand und Koordinierung	02/2013	Köllmann	
Ar.	Art der Änderung	Datum	Name	

MECKLENBURGISCHES
INGENIEURBURO FÜR
V

Leidgastufer Chaussee 72, 19041 Schwenn
 Telefon: 0385/59960
 Telefax: 0385/597127

gez. Krüger
 Geschäftsführer

SCHWERIN

09.11.2011

Beauf.	Datum	Zeichen	Deutender
Gez.:	09/11		Gralow
Gepr.:	09/11		Krabbe

AP-ZEICHENSTATTSMASKE 12 „Pfl. Mülfr.“
 AP-ZEICHEN 12, 05.01.05, 0.6999

12.08.2014

Landesbetrieb Straßenbau und Verkehr Schleswig – Holstein	Straße : B 207 von Abschnitt 1500 Baulängestation 1.372 von Abschnitt 1850 Baulängestation 5.070 bis Abschnitt 010 Baulängestation 1.372 Nächster Ort: Fehmarn	bearbeitet gezeichnet geprüft	08/11	Pfehl	Höhenplan B 207 Skala 1:100 Rilla Heiligenhafen, Gradiente 100 Bau-km 11+500.000 - 12+500.000 Mallstraße 1 : 1.000/100	8,0 10L

Landesbetriebl. Straßenbau und Ver-
aufgestellt:
Schleswig-Holstein
Niederlassung Lüneburg

Festgestellt mit Planfeststellungsbeschluss
vom 31.08.2015, Az. 408 - 553.32 - B.207-176.
Dieser festgestellte Plan ist Bestandteil des vorbeschriebenen
Beschlusses. Für die Angabe der Rechtsgrundlagen und deren
Fundstellen wird auf den Planfeststellungsbeschluss verwiesen.
Kiel, den 31.08.2015

gez. Lüh

Planfeststellungsunterlage
vom 26.08.2011

Einlage: 8.0
Blatt: 10L

