Anschluß Blatt 2

**Zeichenerklärung**

**Maßnahmen**

- Maßnahmen-Nr.
- M Minimierungsmaßnahme
- A Ausgleichsmaßnahme
- E Ersatzmaßnahme
- G Gestaltungsmaßnahme
- Ar Artenschutzmaßnahme

- Abgrenzung der Kompensationsfläche
- Entwicklung von Wald
- Entwicklung von Sumpf- bzw Moorwald/ Feuchtwald
- Feldhecke/ Gehölzpflanzung
- Gehölzsukzession
- Knickneuanlage
- Pflanzung von Baumreihen / Einzelbäumen Hochstammpflanzung / Sträucher
- Gehölzpflanzung (Straßenbegleitgrün)
- Mittelstreifenbepflanzung (Straßenbegleitgrün)
- Entwicklung von Hochstaudenflur / Krautsaum
- Entwicklung von feuchter Hochstaudenflur / Uferstauden / Uferrandstreifen / Brackwasserröhricht
- Entwicklung von mesophilem Extensivgrünland
- Bankett (Rasen) mit Mulde (Straßenbegleitgrün)
- AB RRB Absatz- / Regenrückhaltebecken
- naturnahe Neugestaltung von verlegten Fließgewässerabschnitten
- Neuanlage von Kleingewässern / Wasserflächen
- Rückbau vorhandener Wege und Straßen
- Wiederherstellung vorübergehend in Anspruch genommener Flächen / Rückführung Landwirtschaft
- Biotopstrukturen in Ausgleichsflächen ohne ökologische Aufwertung, Pflege entsprechend des Biotoptyps, Schutz angrenzender Flächen während der Bauphase
- Schutz und Erhalt von angrenzenden wertvollen Biotopstrukturen während der Bauphase
- Einzelbaumschutz

**geplantes Vorhaben**

- geplante Trasse im Einschnitt
- geplante Trasse im Dammlage
- Wildleiteinrichtung
- temporäre Amphibienschutzeinrichtung
- Amphibienschutzeinrichtung
- Lärmschutzwand
- Irritationsschutzwand / Fledermausüberflughilfe
- Blendschutzeinrichtung
- geplante/ umverlegte Leitungen
- Eingriffsgrenze
- Grenze baubedingter Flächeninanspruchnahme

**Sonstiges**

- 10 Gewässernummer (Bioplan, 2009)

Zeichenerklärung der Biotop- und Nutzungstypen siehe Anlage 12.1 Blatt 1.1 bis 1.5

Grundplan hergestellt: 06/2008

aphos Leipzig AG
Prager Straße 17
04103 Leipzig

Koordinatensystem: Gauß-Krüger
LS 210, Bessel, RD DH HN 92 HS 160
Aufnahme: 05.03.2008
Feldvergleich: 05/2008
Katasterstand: 01/2008

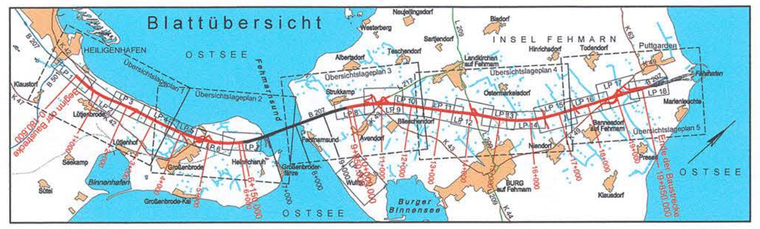


| Nr. | Art der Änderung | Datum | Name |
|---|---|---|---|
| | | | |

**TRÜPER GONDESEN PARTNER LANDSCHAFTSARCHITEKTEN**
AN DER UNTERTRAVE 13/33552 LÜBECK
FON: 0451/79582-0 FAX: 0451/79582-22

TGP

| TGP_1226 | Datum | Name |
|---|---|---|
| bearbeitet | 08/2011 | Steinlein/ Haas |
| gezeichnet | 08/2011 | Pahl |
| geprüft | 08/2011 | Hermanns |

**MECKLENBURGISCHES INGENIEURBÜRO FÜR VERKEHRSBAU GMBH SCHWERIN**
Ludwigsluster Chaussee 72 , 19061 Schwerin
Telefon: 0385/39960 Telefax: 0385/3977127
Geschäftsführer

F:\ZEICHNER\STRATIS\286336_PF_11_BER_B207

| | Datum | Zeichen |
|---|---|---|
| Bearb.: | 08/11 | Deuringer |
| Gez.: | 08/11 | Bergann |
| Gepr.: | 08/11 | Krabbe |

Landesbetrieb Straßenbau und Verkehr
Schleswig - Holstein

Straße : **B 207**
Nächster Ort: **Fehmarn**

von Abschnitt 580 Betriebsstation 0.475 bis Abschnitt 590 Betriebsstation 1.372
von Abschnitt 590 Betriebsstation 5.070 bis Abschnitt 610 Betriebsstation 5.769

Unterlage Nr. 12.2
Blatt Nr. 21
Reg.-Nr.

| | Datum | Zeichen |
|---|---|---|
| bearbeitet | | |
| gezeichnet | | |
| geprüft | 08/11 | Heß |

Vierstreifiger Ausbau der B 207
zwischen Heiligenhafen und Puttgarden

Bau-km: 0-180.600 bis 19+850.000

**Lageplan der Landschaftspflegerischen Maßnahmen**
**Ausgleichsfläche Johannistal**
Maßstab 1 : 2000

Aufgestellt:
Landesbetrieb Straßenbau und Ver
Schleswig-Holstein
Niederlassung Lübeck

Loth

Lübeck, den 26.08.2011

**Festgestellt mit Planfeststellungsbeschluss vom 31.08.2015, Az. 408 - 553.32 - B 207-176.**
Dieser festgestellte Plan ist Bestandteil des vorbezeichneten Beschlusses. Für die Angabe der Rechtsgrundlagen und deren Fundstellen wird auf den Planfeststellungsbeschluss verwiesen.
Kiel, den 31.08.2015

*Landesbetrieb Straßenbau und Verkehr Schleswig-Holstein - Planfeststellungsbehörde -*

(Thiel)

Planfeststellungsunterlage
vom 26.08.2011

Anlage: 12.2
Blatt: 21

T:\02_PROJEKTE\1226_B207_vierspurige_Ausbau_LBP\CAD\03_LBP\12_2\LBP_massnahmen_Ausgleich.dwg,Blatt21 14.Jan.2011