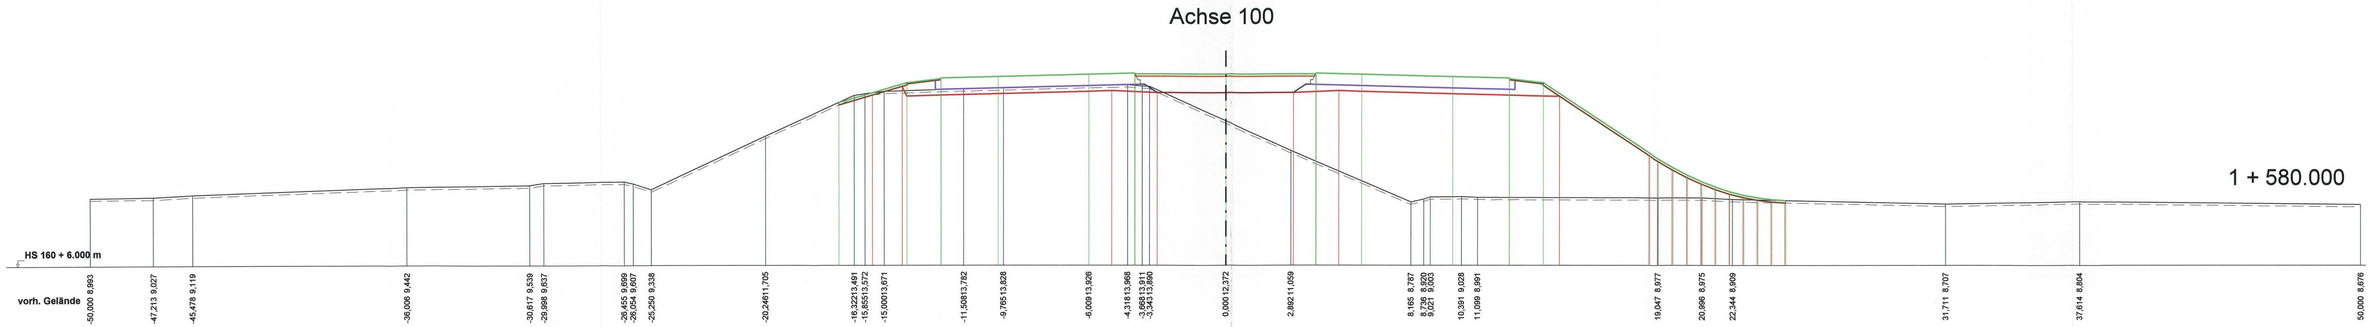

Nachrichtlich

Anlage 9
Blatt Nr. 3