BW 08.207	Gemeindestr. von Hörsteldorf nach Barnesdorf (Achse 801)	Bau-km 0+191.404
	B207 (Achse 100)	Bau-km 17+588.423
	DB Bahnstrecke Lübeck-Puttgarden	Bahn-km 84+765.487

Kreuzungswinkel				
	=		100.00 gon	
LS	=	19.00 ÷ 19.00	+ 19.00 m	Schwellenlänge
LH (B207)	=		≥ 4.70 m	
LH (DB - Strecke	=		≥ 5.70 m	
Breite zw. d. Geländern			8.85 m	
LM 1 gem. Diln-Fachbericht 101 ohne Radweg				

km 17+880,842
H = -600000,000 m
T = 249,988 m
f = -0,062 m
TS = 5,878 m

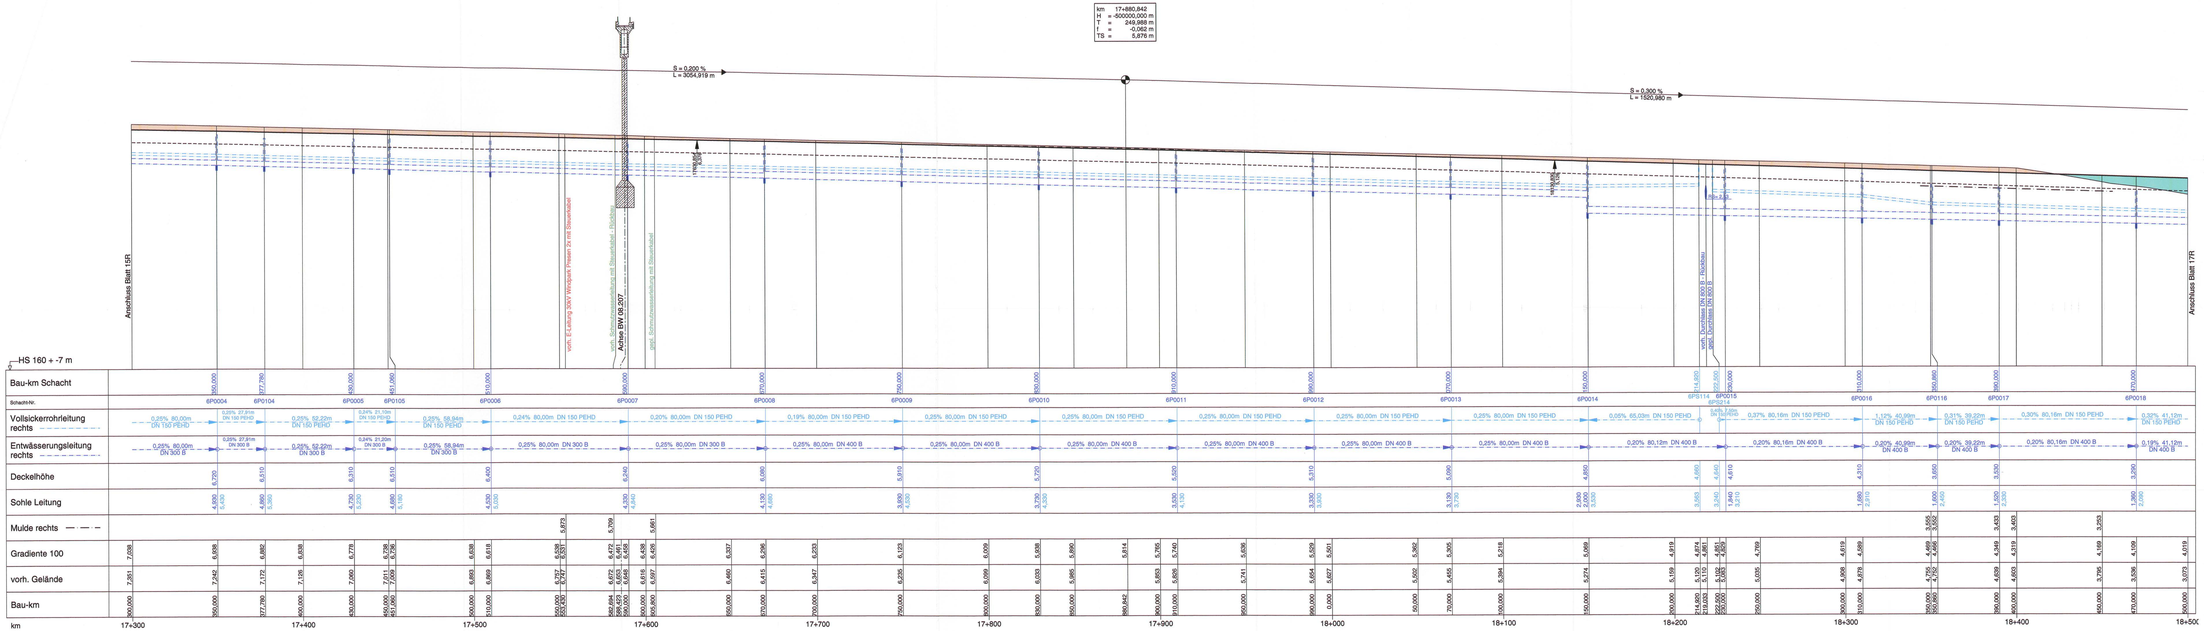

Rechtskurve
Krümmungsband
Maßstab 1800/R (cm)
Linkskurve

Querneigungsband
Maßstab 1 : 50
Linker Fahrbahnrand
Rechter Fahrbahnrand

Zeichenerklärung

- Neigungsbrechpunkt mit Angabe von Gefälle und Steigung in Prozent, Länge der Gefäll- (Steigungs-) Strecke und Halbmesser
- Entwässerungsleitung links mit Schacht
- Vollsickerrohrleitung links mit Schacht
- Damm
- Einschnitt
- Sohle Mulde links
- Entwässerungsleitung rechts mit Schacht
- Vollsickerrohrleitung rechts mit Schacht
- Sohle Mulde rechts
- Oberkante Planum
- Gradientenhochpunkt bzw. Gradiententiefpunkt
- Entwässerungsleitung Böschungsfuß

Nr.	Art der Änderung	Datum	Name
3.	Anpassung Entwässerung	08/2014	Köllmann
2.	Verschiebung BW 08.207 dadurch Achse 801 und Achse 891 neu	02/2013	Köllmann
1.	Anpassung und Ergänzung Leitungsbestand und Koordinierung	02/2013	Köllmann

MEOKLENBURGISCHES INGENIEURBÜRO FÜR VERKEHRSBAU GMBH SCHWERIN
Lübsche Straße 11 19061 Schwerin
Telefon: 03861/59900 Telefax: 03861/597137
gez. Krüger
Geschäftsführer
Schwerin, den 08/2011

FV_BW207_BW08207_Plan_Deckblatt_16_PF_BW08		
AP_16-F_D.dwg / LS-BW7		26.08.2014
	Datum	Zeichen
Bearb.:	08/11	Deuringer
Gez.:	08/11	Gralow
Gepr.:	08/11	Krabbe

Landesbetrieb Straßenbau und Verkehr
Schleswig - Holstein

Straße: B 207
Nächster Ort: Fehmarn

Unterlage Nr. 8.0
Blatt Nr. 16R
Rev.-Nr.

von Abschnitt 580 Betriebsstation 0,478 bis Abschnitt 590 Betriebsstation 1,372
von Abschnitt 590 Betriebsstation 1,372 bis Abschnitt 610 Betriebsstation 5,768

bearbeitet		
gezeichnet		
geprüft	08/11	Piahl

Vierstreifiger Ausbau der B 207
zwischen Heiligenhafen und Puttgarden

Achse 100
Rifa Puttgarden, Gradiente 100
Bau-km 17+300,000 - 18+500,000

Höhenplan B 207

Bau-km: 0-180.600 bis Bau-km 19+850.000

Maßstab

Aufgestellt:
Landesbetrieb Straßenbau und Verkehr
Schleswig-Holstein
Niederlassung Lübeck

gez. Löth

Lübeck, den 26.08.2011

Festgestellt mit Planfeststellungsbeschluss
vom 31.08.2015, Az. 408 - 553.72 - B 207-174.
Dieser festgestellte Plan ist Bestandteil des vorbezeichneten Beschlusses. Für die Angabe der Rechtsgrundlagen und deren Fundstellen wird auf den Planfeststellungsbeschluss verwiesen.
Kiel, den 31.08.2015

Landesbetrieb Straßenbau und Verkehr Schleswig-Holstein
- Planfeststellungsbehörde -

(Dienstsiegel)

Planfeststellungsunterlage
vom 26.08.2011

Anlage: 8.0
Blatt: 16R

Deckblatt