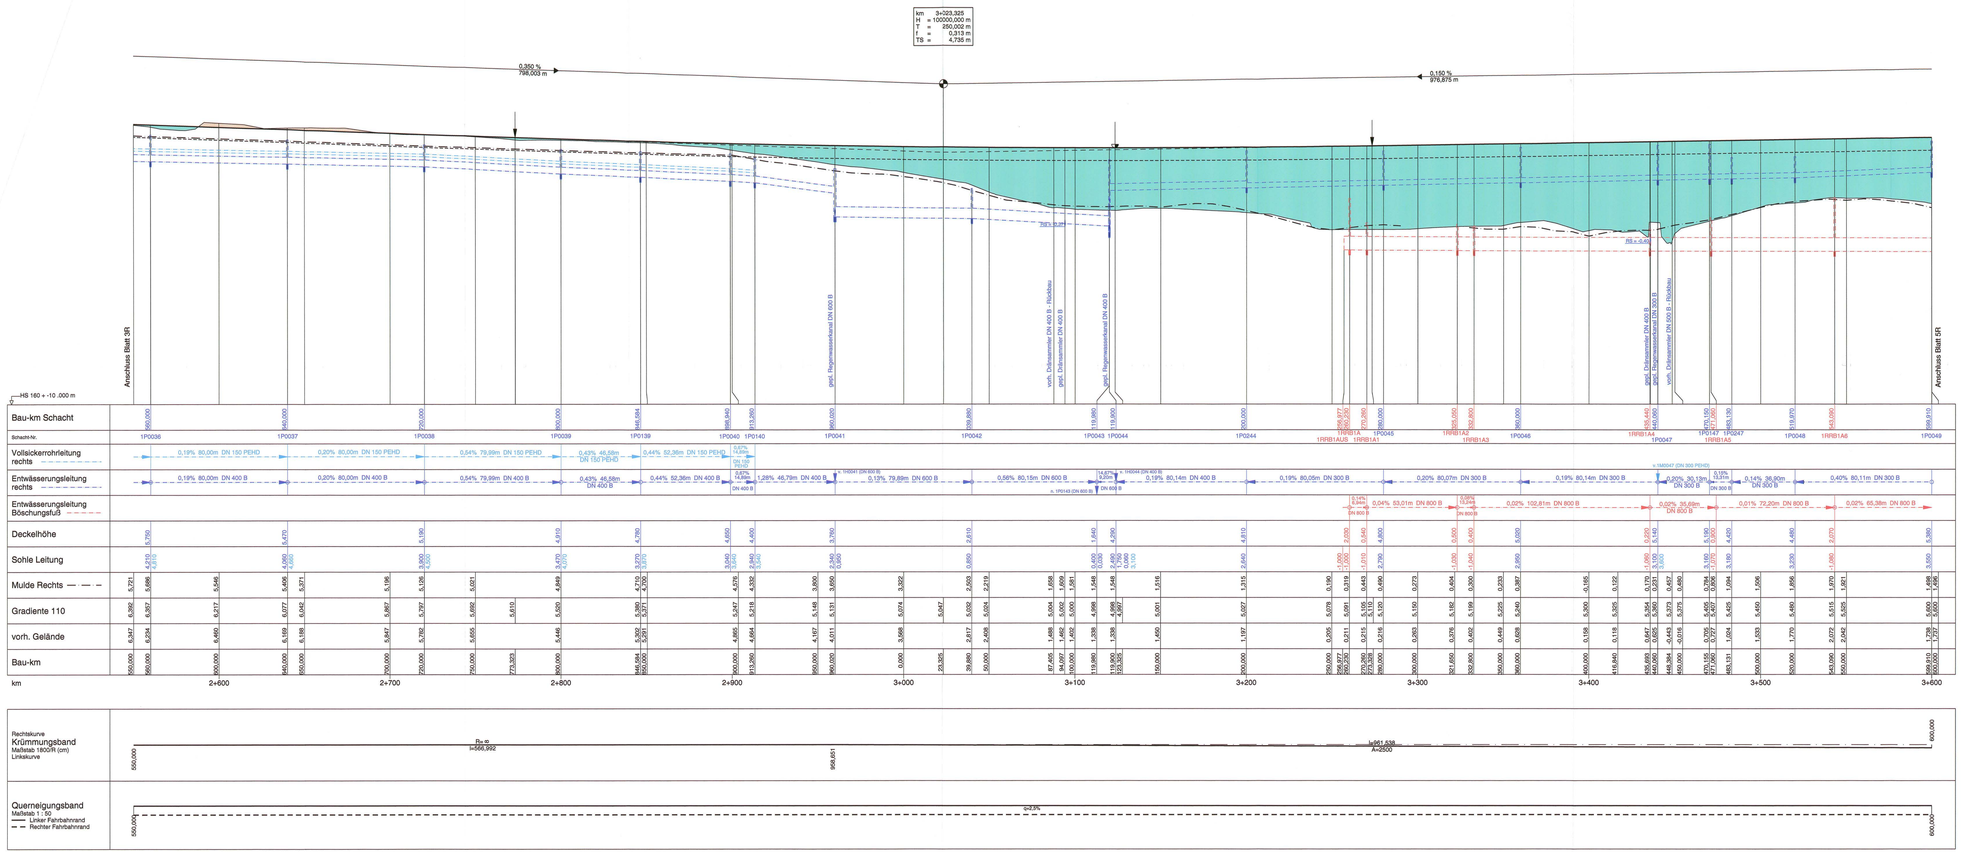


Zeichenerklärung

- Neigungsbrechpunkt mit Angabe von Gefälle und Steigung in Prozent, Länge der Gefäll-(Steigunge-) Strecke und Halbmesser
- Damm
- Einschnitt
- Sohle Mulde links
- Sohle Mulde rechts
- Oberkante Planum
- Gradientenhochpunkt bzw. Gradiententiefpunkt
- Entwässerungsleitung links mit Schacht
- Vollsickerrohrleitung links mit Schacht
- Entwässerungsleitung rechts mit Schacht
- Vollsickerrohrleitung rechts mit Schacht
- Entwässerungsleitung Böschungsfuß

Nr.	Art der Änderung	Datum	Name
1.	Anpassung und Ergänzung Leitungsbestand und Koordinierung	02/2013	Köllmann

MECKLENBURGISCHES INGENIEURBÜRO FÜR VERKEHRSBAU GMBH SCHWERIN
Ludwigsluster Chaussee 15 , 19061 Schwerin
Telefon: 03853/5990 Telefax: 03853/59710

Schwerin, den 18/02/11

	Datum	Zeichen
Bearb.:	08/11	Deuringer
Gez.:	08/11	Gralow
Gepr.:	08/11	Krabbe

Landesbetrieb Straßenbau und Verkehr
Schleswig - Holstein

Straße : B 207
Nächster Ort: Fehmarn

von Abschnitt 590 Betriebsstation 0,478 bis Abschnitt 690 Betriebsstation 1,372
von Abschnitt 690 Betriebsstation 0,070 bis Abschnitt 810 Betriebsstation 5,769

	Datum	Zeichen
bearbeitet		
gezeichnet		
geprüft	08/11	Piehl

Vierstreifiger Ausbau der B 207
zwischen Heiligenhafen und Puttgarden

Bau-km: 0-180,600 bis Bau-km 19+850,000

Höhenplan B 207
Achse 100
Rifa Puttgarden, Gradiente 110
Bau-km 2+850,000 - 3+600,000

Maßstab 1 : 1.000/100

Unterlage Nr. 8.0
Blatt Nr. 4R
Rev.-Nr.

Aufgestellt:
Landesbetrieb Straßenbau und Ve
Schleswig-Holstein
Niederlassung Lübeck

gez. Lüth

Lübeck, den 26.08.2011

Festgestellt mit Planfeststellungsbeschluss vom 31.08.2015, Az. 408 - 553.32 - B 207-176.
Dieser festgestellte Plan ist Bestandteil des vorbenannten Beschlusses und zur Angabe der Rechtsgrundlagen sind deren Feststellungen und auf dem Planfeststellungsbeschluss verwiesen.
Kiel, den 31.08.2015

Landesbetrieb Straßenbau und Verkehr Schleswig-Holstein
- Planfeststellungsbehörde -

Planfeststellungsunterlage
vom 26.08.2011

Anlage: 8.0
Blatt: 4R

Deckblatt