


Landesstraßen

Landesstraße L 217 (Achse 500) - Bauklasse III
 Landesstraße L 209 (Achse 600) - Bauklasse III

RQ 9,5

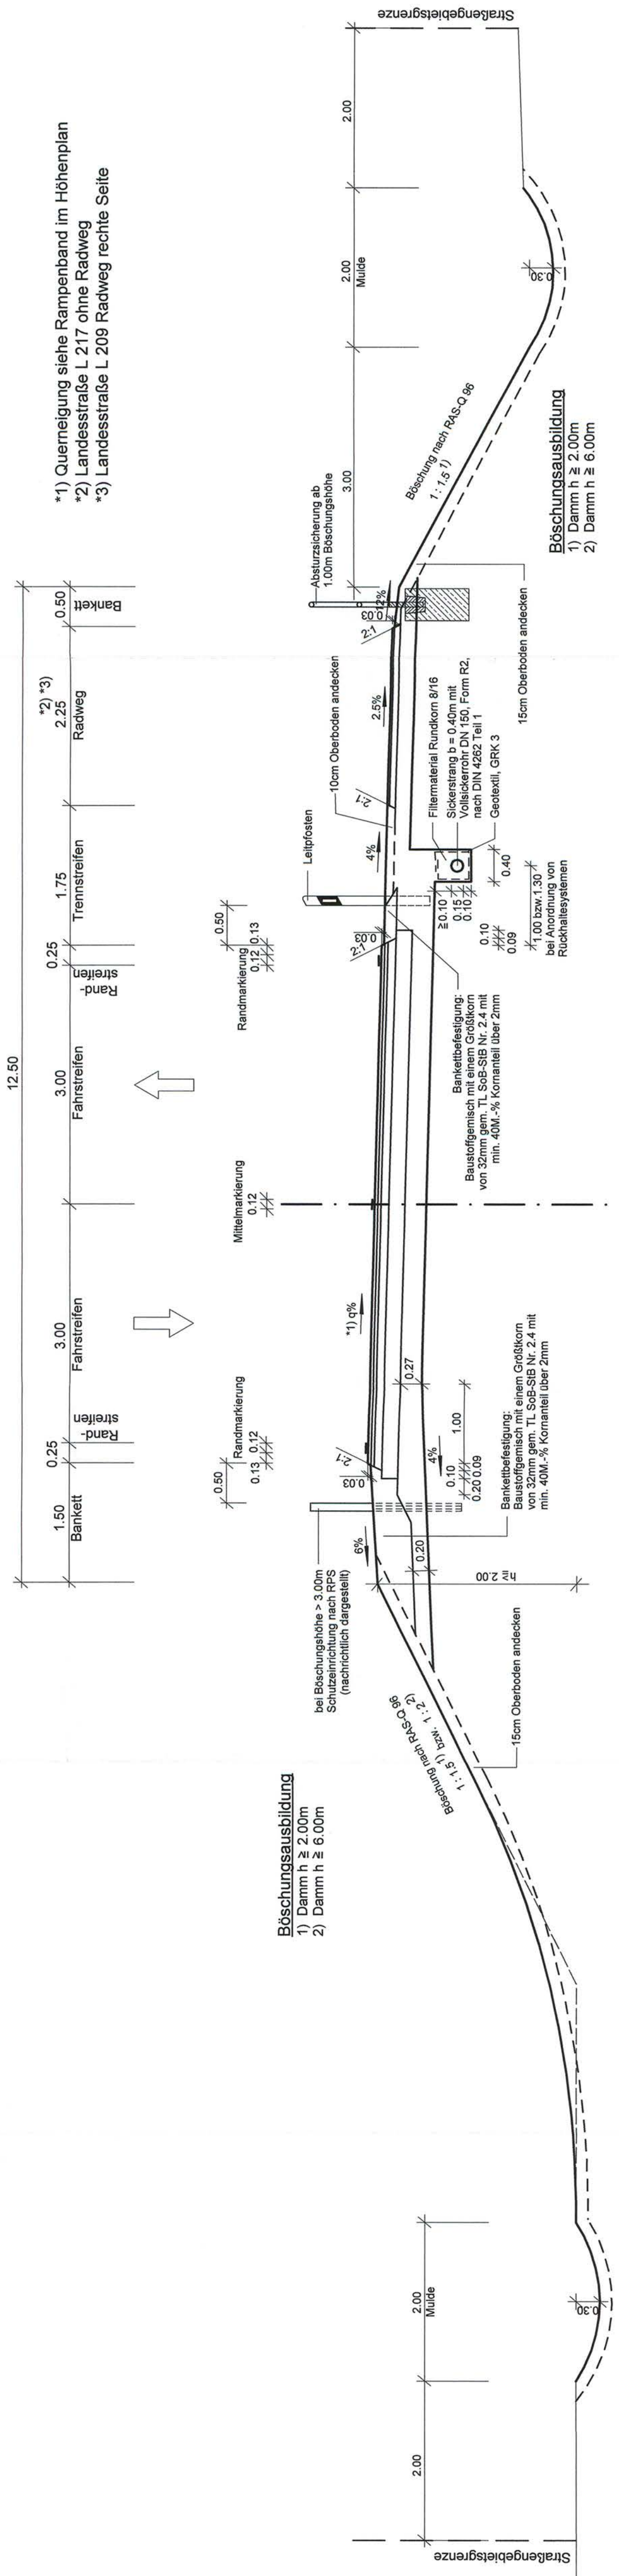

- *1) Querneigung siehe Rampenband im Höhenplan
- *2) Landesstraße L 217 ohne Radweg
- *3) Landesstraße L 209 Radweg rechte Seite

Nr.	Art der Änderung	Datum	Name

**MECKLENBURGISCHES
 INGENIEURBÜRO FÜR
 VERKEHRSBAU GMBH SCHWERIN**

Telefon: 038520900
 Telefax: 0385207127
 E-Mail: info@mecklenburgisches-ibv.de
 GOSSENHAGEN

Schwerin, den 08/2011

Landesbetrieb Straßenbau und Verkehr Schleswig - Holstein		Unterricht Nr. 6
Straße : B 207		Blatt Nr. 5
Nächster Ort: Fehmarn		Reg.-Nr.
von Abschnitt 590 Betriebsstation 0,735 bis		Datum
von Abschnitt 590 Betriebsstation 1,272 bis		Zeichen
von Abschnitt 590 Betriebsstation 5,070 bis		Datum
von Abschnitt 510 Betriebsstation 5,759		Zeichen
bearbeitet		gezeichnet
gezeichnet		geprüft
Vierstreifiger Ausbau der B 207 zwischen Heiligenhafen und Puttgarden		08/11
Bau-km: 0-180,600 bis Bau-km 19+850,000		Pfeil
Maßstab 1 : 50		Straßenquerschnitt
		Landesstraßen

Aufgestellt:
 Landesbetrieb Straßenbau und Verkehr
 Schleswig-Holstein
 Niederlassung Lübeck

Lübeck, den 26.08.2011

Landesbetrieb Straßenbau und Verkehr Schleswig-Holstein
 - Planfeststellungsbehörde -

Planfeststellungsunterlage
 vom 26.08.2011

Anlage: 6
 Blatt: 6