
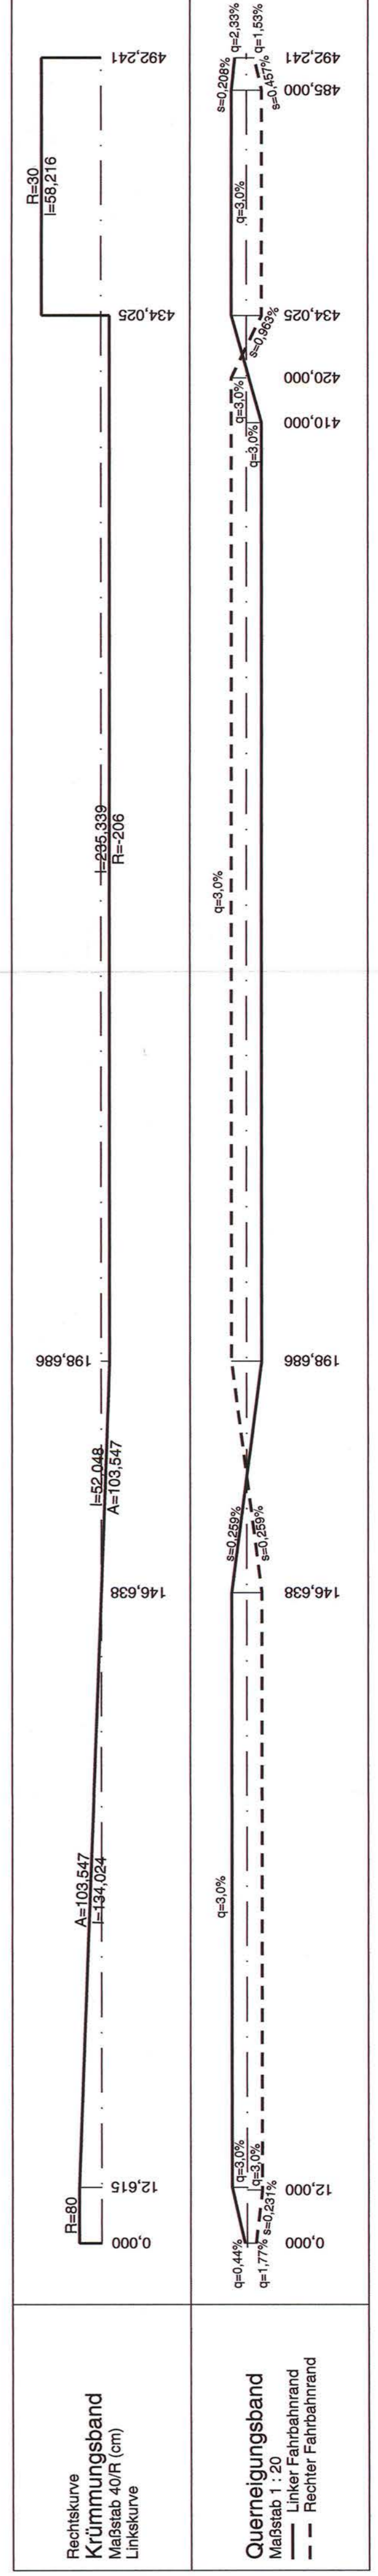


km 0+380,682  
H = 15000,000 m  
f = 46,750 m  
f = 1,770 m  
TS = 2,810 m

km 0+094,549  
H = -5000,000 m  
f = 37,500 m  
f = -0,141 m  
TS = 6,101 m

km 0+000,000  
TS = 5,770 m

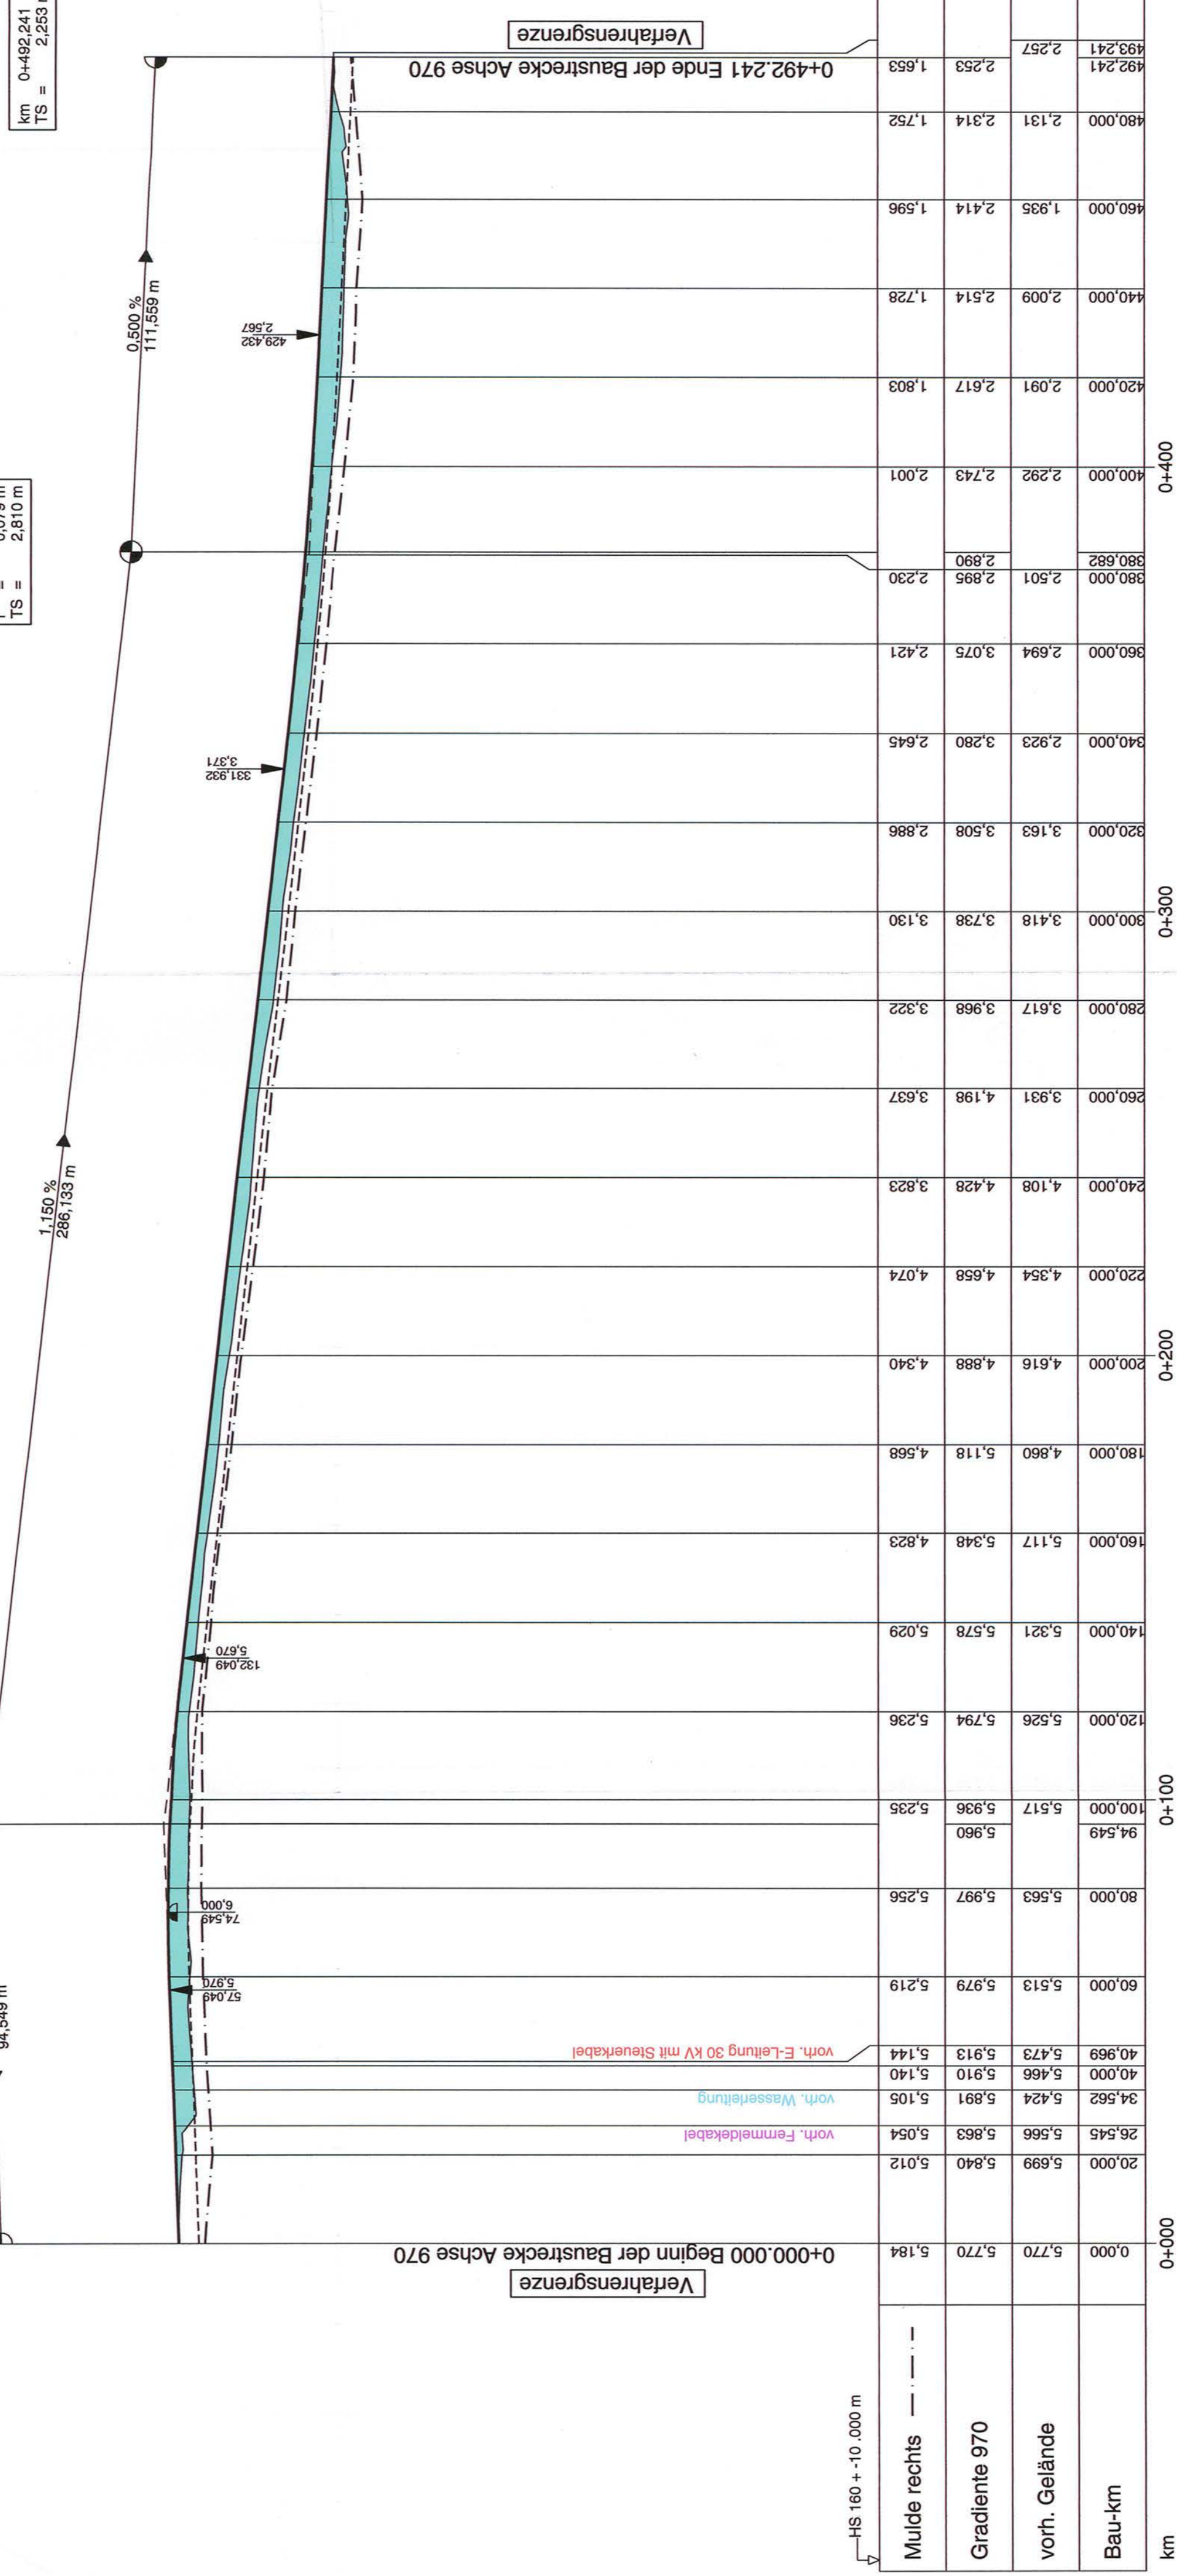

Nr.	Art der Änderung	Datum	Köllmann	Name
1.	Anpassung und Ergänzung Längsbesand und Koordinierung	02/2013		

**MV**  
MECKLENBURGISCHES  
INGENIEURBÜRO FÜR  
VERKEHRSSBAU GMBH SCHWERIN

Lehrstraße, Chemnitz 72, 99084 Chemnitz  
Telefon: 0308-309980, Telefax: 0308-3077127  
gez. Küdger  
Geschäftsführer

Schwerin, den 08/01/11

Unterlage Nr.	8,3
Blatt Nr.	10
Fepr.Nr.	
Datum	
Bearb.:	08/11 Deuringer
Gez.:	08/11 Gralow
Gepr.:	08/11 Krabbe

Strasse : B 207  
Nächster Ort: Fehmarn

von Abschnitt 580 Betriebsstation 0,475 bis  
von Abschnitt 590 Betriebsstation 5,375 bis  
von Abschnitt 600 Betriebsstation 5,769 bis  
von Abschnitt 610 Betriebsstation 5,769

bearbeitet  
gezeichnet  
geprüft

08/11  
08/11

Höhenplan  
Achse 970  
Gradiente 970  
0+000,000 - 0+492,241  
Maßstab 1:1.000/100

Aufgestellt:  
Landesbetrieb Straßenbau und Verkehr  
Schleswig-Holstein  
Niederlassung Lübeck  
gez. Lüth  
Lübeck, den 26.08.2011

Festgestellt mit Planfeststellungsbeschluss  
vom 31.08.2015, Az. 408 - 553.32 - B 207-176.  
Dieser festgestellte Plan ist Bestandteil des vorbereiteten  
Beschlusses. Für die Angabe der Rechtsgrundlagen und deren  
Prüfung ist der Planfeststellungsbeschluss zu verweisen.  
Kiel, den 31.08.2015

Landesbetrieb Straßenbau und  
Verkehr  
Schleswig-Holstein  
Niederlassung Lübeck  
Planfeststellungsbehörde  
(Teil)

**Planfeststellungsunterlage**  
vom 26.08.2011

Anlage: 8.3  
Blatt: 8

**Deckblatt**