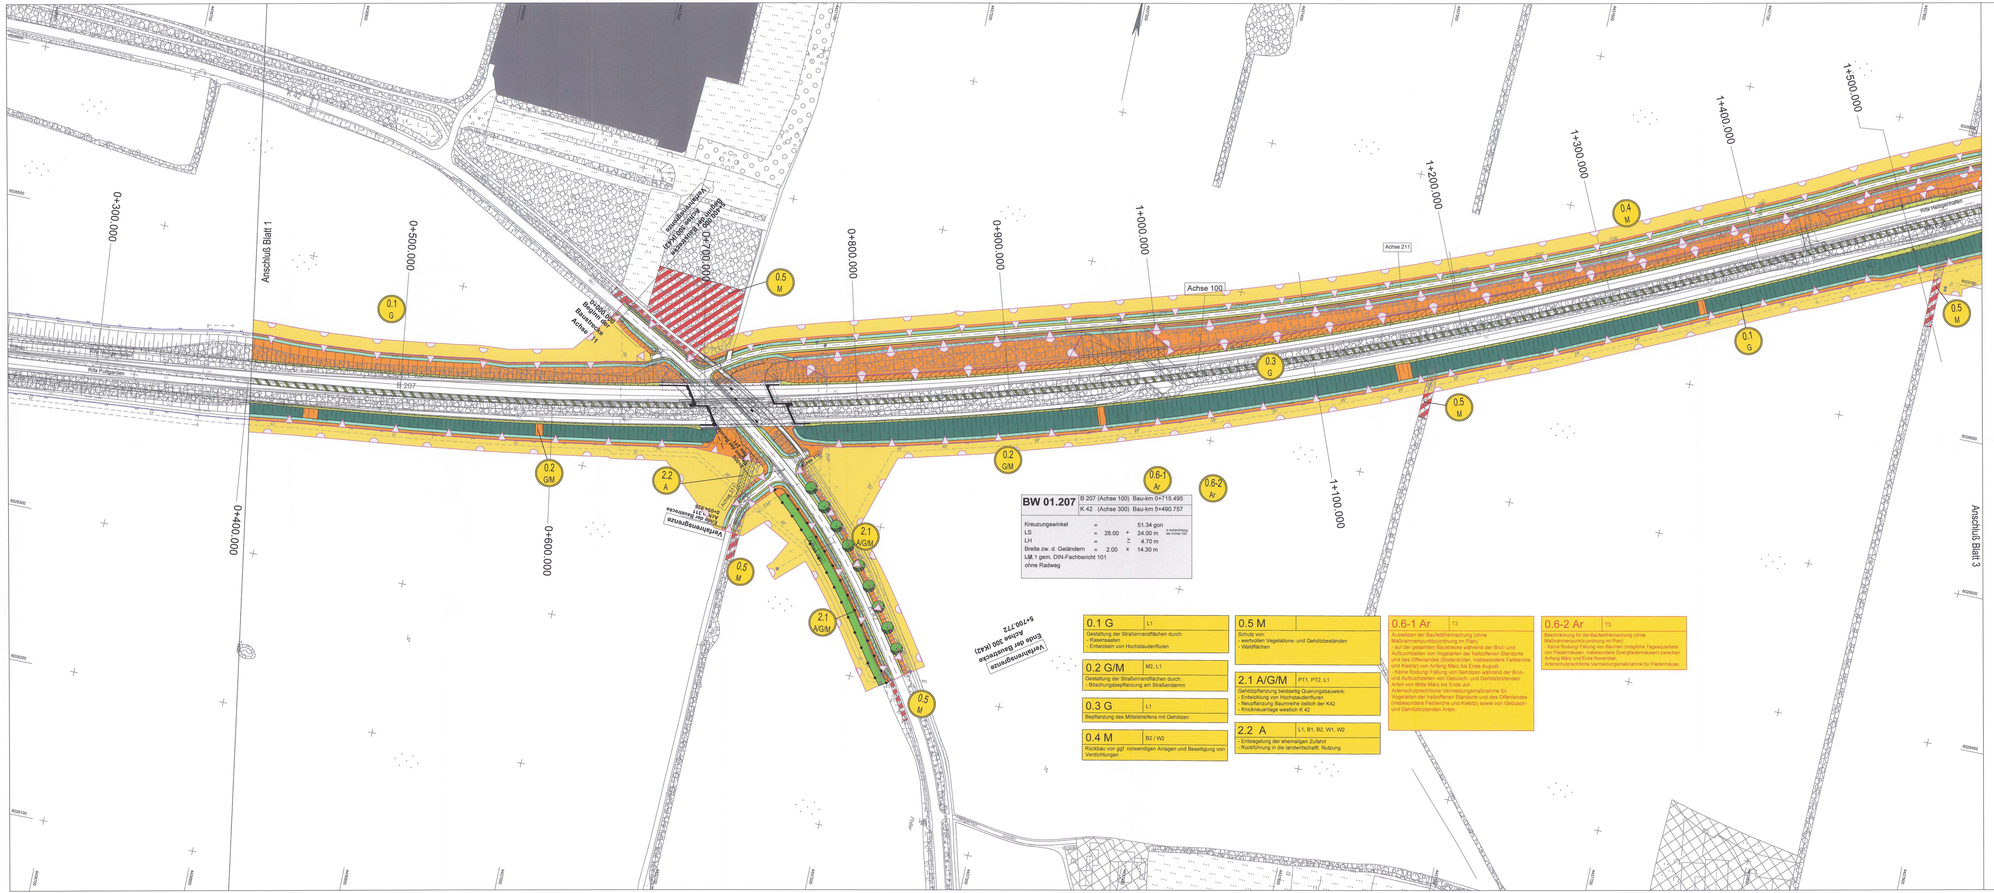

BW 01.207	B 207 (Achse 100)	Bau-km 0+715.495
	K 42 (Achse 300)	Bau-km 5+490.757

Kreuzungswinkel					
LS	=	28.00	°	51.04 gon	
LH	=		°	24.00 m	in Achsrichtung der Achse 100
	=		°	4.70 m	
Breite zw. d. Geländern	=	2.00	x	14.30 m	

LM 1 gem. DIN-Fachbericht 101
ohne Radweg

0.1 G L1
- Gestaltung der Straßenrandflächen durch:
- Rasensaaten
- Entwicklung von Hochstauderfluren

0.2 G/M M2, L1
- Gestaltung der Straßenrandflächen durch:
- Böschungsbepflanzung am Straßendamm

0.3 G L1
- Bepflanzung des Mittelstreifens mit Gehölzen

0.4 M B2 / W2
- Rückbau von ggf. notwendigen Anlagen und Besetigung von Verdichtungen

0.5 M
Schutz von:
- wertvollen Vegetations- und Gehölzbeständen
- Wasserflächen

2.1 A/G/M PT1, PT2, L1
- Gehölzpflanzung bindwirkg Querungsbauwerk
- Entwicklung von Hochstauderfluren
- Neupflanzung Baumreihe beiboh der K42
- Knickneuanlage westlich K 42

2.2 A L1, B1, B2, W1, W2
- Entsiegelung der ehemaligen Zufahrt
- Rückführung in die landwirtschaftl. Nutzung

0.6-1 Ar T3
Ausgleich der Bauleitfernschung (ohne Maßnahmenquivkuordnung im Plan)
- Jjeu/ der gesamten Baustrecke während der Brut- und Aufzuchtzeiten von Vogelarten der halboffenen Standorte und des Offenlandes (Bodenbrüter, insbesondere Feldlerche und Kiebitz) von Anfang März bis Ende August
- Vergrämung von Arten der Roten Liste während der Brut- und Aufzuchtzeiten von Gebüsch- und Gehölzbrütenden Arten von Mitte März bis Ende Juli
Artenschutzrechtliche Vermeidungsmaßnahme für Vogelarten der halboffenen Standorte und des Offenlandes (insbesondere Feldlerche und Kiebitz) sowie von Gebüsch- und Gehölzbrütenden Arten.

0.6-2 Ar T3
Beschränkung für die Bauleitfernschung (ohne Maßnahmenquivkuordnung im Plan)
- Keine Rodung / Fällung von Bäumen (mögliche Tagesquartiere von Fledermäusen, insbesondere Zwergfledermäusen) zwischen Anfang Märe und Ende November
Artenschutzrechtliche Vermeidungsmaßnahme für Fledermäuse.

Zeichenerklärung

Maßnahmen

- 1 Maßnahmen-Nr.
- M Minimierungsmaßnahme
- A Ausgleichsmaßnahme
- E Ersatzmaßnahme
- G Gestaltungsmaßnahme
- Ar Artenschutzmaßnahme

- Abgrenzung der Kompensationsfläche
- Entwicklung von Wald
- Entwicklung von Sumpf- bzw Moorwald/ Feuchtwald
- Feldhecke/ Gehölzpflanzung
- Gehölzsukzession
- Knickneuanlage
- Pflanzung von Baumreihen / Einzelbäumen Hochstammpflanzung / Sträucher
- Gehölzpflanzung (Straßenbegleitgrün)
- Mittelstreifenbepflanzung (Straßenbegleitgrün)
- Entwicklung von Hochstaudenflur / Krautsaum
- Entwicklung von feuchter Hochstaudenflur / Ufersäuden / Uferrandstreifen / Bruchwasserlöhricht
- Entwicklung von mesophilem Extensivgrünland
- Bankett (Raen) mit Mulde (Straßenbegleitgrün)
- Absatz- / Regenrückhalbecken
- naturnahe Neugestaltung von verlegten Fließgewässerabschnitten
- Neuanlage von Kleingewässern / Wasserflächen
- Rückbau vorhandener Wege und Straßen
- Wiederherstellung vorübergehend in Anspruch genommener Flächen / Rückführung Landwirtschaft
- Biotopstrukturen in Ausgleichsflächen ohne ökologische Aufwertung, Pflege entsprechend des Biotoptyps, Schutz angrenzender Flächen während der Bauphase
- Schutz und Erhalt von angrenzenden wertvollen Biotopstrukturen während der Bauphase
- Einzelbaumschutz

geplantes Vorhaben

- geplante Trasse im Einschnitt
- geplante Trasse im Dammlage
- Wildtelerinrichtung
- temporäre Amphibienschutzeinrichtung
- Überwinterungshabitate dauerhaft / temporär
- Amphibienschutzeinrichtung
- Lärmschutzwand
- Irritationsschutzwand / Fledermausüberflughilfe
- Blendschutzeinrichtung
- geplante/ umverlegte Leitungen
- Eingriffsgrenze
- Grenze baubedingter Flächeninanspruchnahme

Sonstiges

- 10 Gewässernummer (Bioplan, 2009)

Zeichenerklärung der Biotop- und Nutzungstypen sehe Anlage 12.1 Blatt 1.1 bis 1.5

(Beginst durch die Bearbeitung mit GIS sind die Schraffuren nach Norden ausgerichtet)

Grundplan hergestellt: 05/2008

aphos Leipzig AG
Prager Straße 17
04103 Leipzig

Koordinatensystem: DHDN Pulkovo
LS 210, Bessel, RD
DH HN 92: HN 160
Aufnahme: 05.03.2008
Feldvergleich: 05/2008
Katasteramt: 01/2008

Nr.	Art der Änderung	Datum	Name
3	Anpassung Maßnahmen an geänderte technische Planung (Beschränkung auf K 42)	02/2013	Pahl / Haas
2	Anpassung Maßstäbe 2:1	02/2013	Pahl / Haas
1	Anpassung Maßnahmen an geänderte technische Planung (Verzicht Knicken 211, Fledermauspopulationen)	02/2013	Pahl / Haas

TRÖPER GONDESEN PARTNER LANDSCHAFTSARCHITEKTEN
AM DES ORTENWALD 17, 23843 LÜBECK
FON: (+49)(0)1805/8 - FAX: (+49)(0)1805/8-33

TGP

	TGP_1205	Datum	Name
	bearbeitet	08/2011	Steinkirst / Haas
	gezeichnet	08/2011	Pahl
	geprüft	08/2011	Hermanns

MECKLENBURGISCHES INGENIEURBÜRO FÜR VERKEHRSBAU GMBH SCHWERIN
Wismarsche Straße 180 19053 Schwerin
Telefon: 0385/5809-0 Telefax: 0385/5809-111
Geschäftsführer

P:\~objekte\~strecke\~daten_PT_1_BW_B207

	Datum	Zeichen
Bearb.:	08/11	Deuringer
Gez.:	08/11	Bergann
Gepr.:	08/11	Krabbe

Landesbetrieb Straßenbau und Verkehr
Schleswig - Holstein

Straße: B 207
Nächster Ort: Fehmarn

von Abschnitt 580 Betriebsstation 0.470 bis
Abschnitt 580 Betriebsstation 1.670 bis
von Abschnitt 590 Betriebsstation 4.570 bis
Abschnitt 610 Betriebsstation 5.780

Unterlage Nr: 12.2
Blatt Nr: 2
Reg.-Nr:

	Datum	Zeichen
bearbeitet		
gezeichnet		
geprüft	08/11	Heß

Viersteiliger Ausbau der B 207
zwischen Heiligenhafen und Puttgarden

Bau-km: 0+180.600 bis 19+850.000

Lageplan der Landschaftspflegerischen Maßnahmen

Bau-km 0+400.000 - 1+550.000
Maßstab: 1 : 1000

Aufgestellt:
Landesbetrieb Straßenbau und Verkehr
Schleswig-Holstein
Niederlassung Lübeck

gez. Lüth

Lübeck, den 26.08.2011

Festgestellt mit Planfeststellungsbeschluss
Az. 406.2-591.1-B 207 Neubau 15/13 vom 19.07.2016.
Dieser Ausgerfertigte Plan im Bestandteil des vorbezeichneten Beschlusses. Für die Angabe der Rechtsgrundlagen und deren Fundstellen wird auf den Planfeststellungsbeschluss verwiesen.
Kiel, den 31.08.2015

Landesbetrieb Straßenbau und Verkehr Schleswig-Holstein
- Planfeststellungsbehörde -
(Thiele)

Planfeststellungsunterlage
vom 26.08.2011

Anlage: 12.2
Blatt: 2

Deckblatt