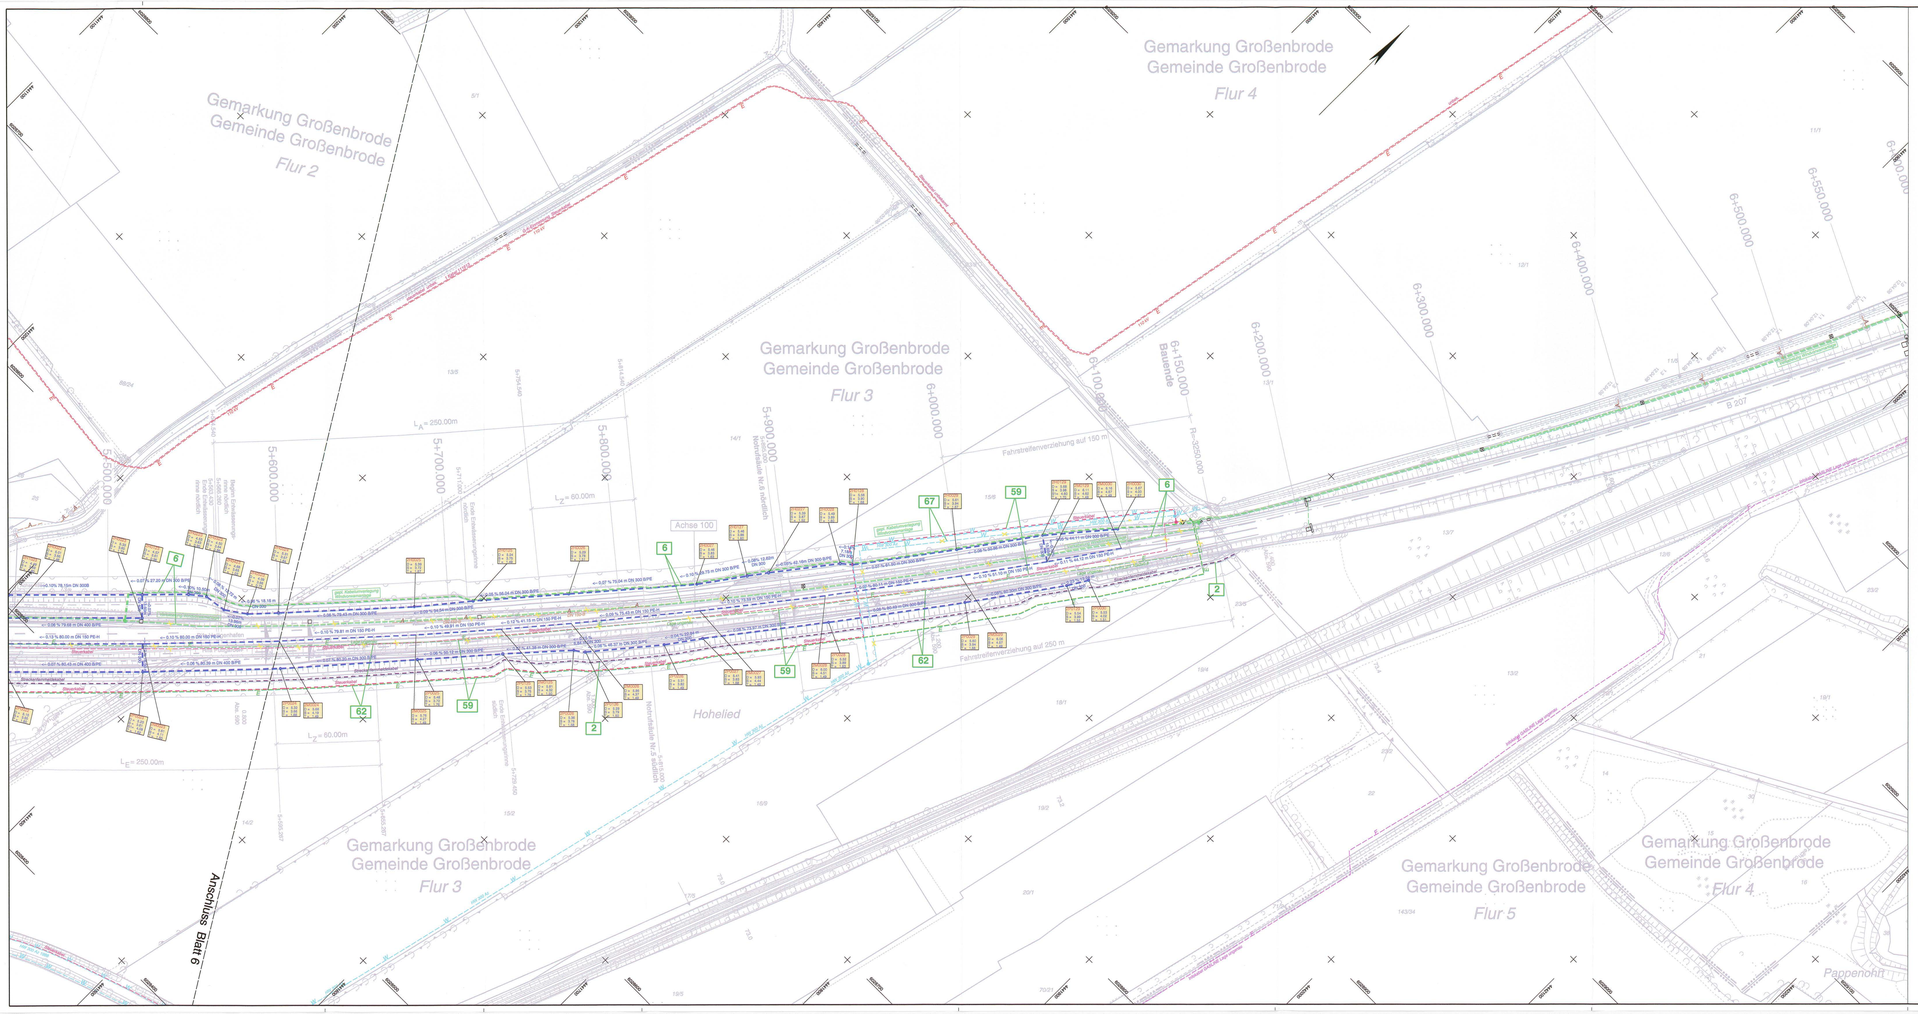

Zeichenerklärung

- Dammböschung
- Bankett
- Entwässerungsrinne
- Randstreifen
- Fahrbahn
- Mittelstreifen (unbefestigt)
- Fahrbahn
- Standstreifen
- Entwässerungsrinne
- Entwässerungsmulde mit Rieb-Pflasterung
- Einschnittsböschung
- Gehweg
- Wirtschaftsweg (unbefestigt/befestigt)
- Gewässer
- Verwallung
- Herstellung eines Zaunes
- Wildsetzvorrichtung
- Eingriffsgrenze
- Grenze der baubedingten Flächeninanspruchnahme
- passive Schutzeinrichtung
- Fledermausüberflughilfe / Fledermausleitzaun
- Lärmschutzwand
- Betonstützwand
- Amphibiensperreinrichtung
- Blendschutz
- geplante Entwässerungstr. mit Kontrollschacht und Fließrichtung
- geplante Vollabkoppelrohrleitung mit Schacht und Fließrichtung
- 11 — lfd.-Nr. aus dem Bauwerksverzeichnis
- Deckenangleichung
- Einteilegleisung
- Baum fällen
- Gebäude/BW. Abbruch
- Flurgrenze
- Gemarkungsgrenze
- Gemeindegrenze
- Flurstücksgrenze
- Tiefpunkt / Hochpunkt
- Fahrbahnquerneigung
- geplante V-Ampel
- vorh. Kilometrierung der B207
- Abschnitt 580 Betriebsstation 0,600 — Abschnittsbereich Betriebsstationierung
- OSL06 1: D = 23,43 / U = Deckelhöhe / S = Schachtsohle
- SP1218: D = 12,20 / U = Deckelhöhe / S = Schachtsohle

Zeichenerklärung Ver- und Entsorgung

vorhandene Leitungen	geplante/umverlegte Leitungen
Gasleitung oberirdisch	
Gasleitung	Gasleitung
Steuerkabel	Steuerkabel
Fernmeldeleitung der Deutsche Telekom	
Fernmeldekabel der Deutsche Telekom	Fernmeldekabel der Deutsche Telekom
Telekommunikationskabel DB	
Energieleitung Niederspannungs-Energiekabel Energiekabel	Energiekabel
Energiehochspannungskabel	Energiehochspannungskabel
Trinkwasserleitung	Trinkwasserleitung
Schmutzwasser/Abwasserleitung	Schmutzwasser/Abwasserleitung
Abwasserdruckrohrleitung	Abwasserdruckrohrleitung
Streckenfernmeldekabel	Streckenfernmeldekabel
Kabel Windvorwarnanlage	Kabel Windvorwarnanlage
vorh. Leitung abbauen	

Anmerkung :
Detailangaben zur Entwässerung siehe Anlage 5

Grundplan hergestellt: 06/2008

aphos Leipzig AG
Prager Straße 17
04103 Leipzig

Koordinatensystem: UTM-Projektion
LB 2110, Bereich PD
DH HN 92 HS 180
Aufnahme: 06.03.2008
Feldvergleich: 05/2008
Katasterstand: 01/2008

Nr.	Art der Änderung	Datum	Name
2.	Anpassung Bauwerksnummern	02/2013	Köllmann
1.	Anpassung und Ergänzung Leitungsbestand und Koordinierung	02/2013	Köllmann

Blattübersicht

MECKLENBURGISCHES INGENIEURBÜRO FÜR VERKEHRSBAU GMBH SCHWERIN
Lübkestraße (Tessiner St., 19061 Schwerin
Telefon: 03861/59960 Telefax: 03861/597137
gez. Krüger
Geschäftsführer

Schwerin, den 08/2011

	Datum	Zeichen
Bearb.:	08/11	Deuringer
Gez.:	08/11	Bergann
Gepr.:	08/11	Krabbe

Landesbetrieb Straßenbau und Verkehr Schleswig - Holstein

Straße : B 207
Nächster Ort: Fehrmann

von Abschnitt 590 Betriebsstation 0,475 bis Abschnitt 590 Betriebsstation 1,372
von Abschnitt 590 Betriebsstation 5,070 bis Abschnitt 610 Betriebsstation 5,789

Unterlage Nr.:
Blatt Nr.:
Rev.-Nr.:

	Datum	Zeichen
bearbeitet		
gezeichnet		
geprüft	08/11	Piehl

Vierstreifiger Ausbau der B 207 zwischen Heiligenhafen und Puttgarden

Bau-km: 0-180.600 bis Bau-km 19+850.000

Leitungsbestands- und Koordinierungsplan
Bau-km 5+600.000 - 6+150.000

Maßstab 1 : 1000

Aufgestellt:
Landesbetrieb Straßenbau und Verkehr Schleswig-Holstein
Niederlassung Lübeck

gez. Lüth

Lübeck, den 26.08.2011

Festgestellt mit Planfeststellungsbeschluss vom 31.08.2015, Az. 468 - 553.32 - B 207-176.
Dieser festgestellte Plan ist Bestandteil des vorbezeichneten Beschlusses. Für die Angabe der Rechtsgrundlagen und deren Fundstellen wird auf den Planfeststellungsbeschluss verwiesen.
Kiel, den 31.08.2015

Landesbetrieb Straßenbau und Verkehr Schleswig-Holstein
- Planfeststellungsbehörde -
(Thiel)

Planfeststellungsunterlage
vom 26.08.2011

Anlage: 10.1
Blatt: 7

Deckblatt