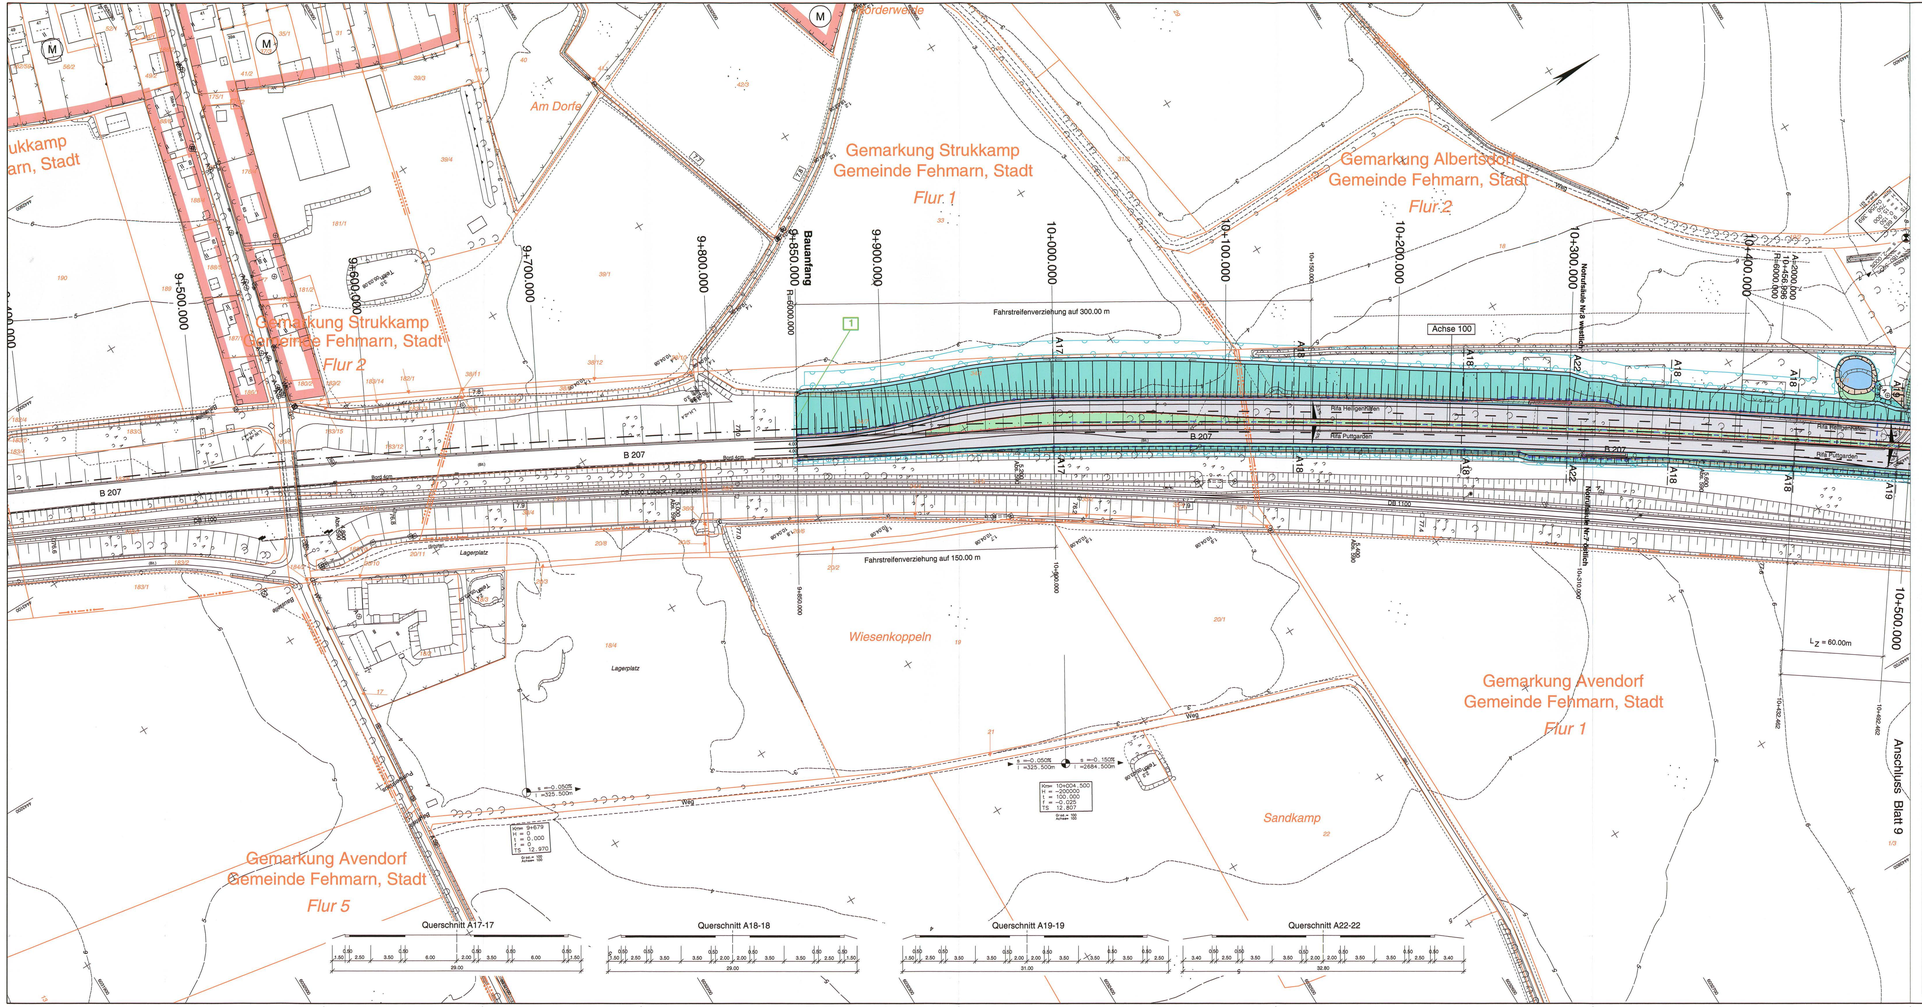

Anmerkung :

Detailangaben zur Entwässerung, Leitungsbestand und Leitungsumverlegung siehe Anlage 5 und Anlage 10.1

Zeichenerklärung

- Dammböschung
- Bankett
- Entwässerungsrinne
- Standstreifen
- Fahrbahn
- Mittelstreifen (unbefestigt)
- Fahrbahn
- Standstreifen
- Entwässerungsrinne
- Schutzplanke
- Entwässerungsmulde mit Flächenbefestigung
- Einschnittsböschung
- Gehweg
- Wirtschaftsweg (unbefestigt/befestigt)
- Gewässer
- Verwaltung
- Herstellung eines Zaunes
- Wildsetzeinrichtung
- Eingriffsgrenze
- Grenze der beabsichtigten Flächeninanspruchnahme
- passive Schutzeinrichtung
- Fledermausüberflughilfe / Fledermausleitzaun
- Lärmschutzwand
- Betonstützwand
- Amphibiensperreinrichtung
- Blendschutz
- geplante Entwässerungsltg. mit Kontrollschacht
- geplante Vollsickerrohrleitung mit Schacht
- Neigungsbruchpunkt mit Angabe von Gefälle und Steigung in Prozent, Länge der Gleis-(Stellungs-) Strecke und Radhalbmesser
- Tiefpunkt / Hochpunkt
- Fahrbahnquerneigung
- 65 Bd.-Nr. aus dem Bauwerksverzeichnis
- Deckenangleichung
- wassergebundene Befestigung
- Geländeangleichung/ Rekultivierung
- Wartungsweg
- Entsiegelung
- Bodenaustausch
- Baum fällen
- Gebäude/BW Abbruch
- Flurgrenze
- Gemarkungsgrenze
- Gemeindegrenze
- Flurstücksgrenze
- geplante VI-Ampel
- WI Wohnbauflächen
- WA Allgemeines Wohngebiet
- GI Gewerbliche Bauflächen
- GE Gewerbegebiet
- SO Sonderbauflächen
- SO Sondergebiet (Schulen Heime,Krankenhäuser)
- V Flächen für Versorgung
- MD Kerngebiet,Dorfgebiet, Mischgebiet
- GR Grünfläche

vorh. Kilometrierung der B207

Abschnitt 580 Betriebsstation 0.600 — Abschnittsbereich Betriebsstationierung

Grundplan hergestellt: 08/2008

aphos Leipzig AG
Prager Straße 17
04103 Leipzig

Koordinatensystem: Gauß-Krüger
LS 210, Bessel, PD
DHHN 92 HS 160
Aufnahme: 05.09.2008
Feldvergleich: 05/2008
Katasterstand: 01/2008

Nr.	Art der Änderung	Datum	Name
2.	Anpassung Bauwerksnummern	02/2013	Köllmann
1.	Anpassung Querschnitt A22-22	02/2013	Köllmann

Blattübersicht

MECKLENBURGISCHES INGENIEURBÜRO FÜR VERKEHRSBAU GMBH SCHWERIN

Ludwigsluster Chaussee 74 , 19061 Schwerin
Telefon: 03861/7737-0 Telefax: 03861/7737

gez. Krüger
Bearbeiter/-in

Schwerin, den 08/2011

	Datum	Zeichen
Bearb.:	08/11	Deuringer
Gez.:	08/11	Bergann
Gepr.:	08/11	Krabbe

Landesbetrieb Straßenbau und Verkehr
Schleswig - Holstein

Straße : **B 207**
Nächster Ort: **Fehmarn**

Unterlage Nr. 7
Blatt Nr. 8
Plan-Nr.

von Abschnitt 580 Betriebsstation 0.475 bis Abschnitt 590 Betriebsstation 1.270
von Abschnitt 590 Betriebsstation 0.700 bis Abschnitt 610 Betriebsstation 0.700

	Datum	Zeichen
bearbeitet		
gezeichnet		
geprüft	08/11	Piehl

Vierstreifiger Ausbau der B 207 zwischen Heiligenhafen und Puttgarden

Bau-km: 0+180.600 bis Bau-km 19+850.000

Lage- und Bauwerksplan
Bau-km 9+850.000 - 10+500.000

Maßstab 1 : 1000

Aufgestellt:
Landesbetrieb Straßenbau und Ver
Schleswig-Holstein
Niederlassung Lübeck

gez. Lüth

Lübeck, den 26.08.2011

Festgestellt mit Planfeststellungsbeschluss vom 31.08.2015, Az. 410 - 553.32 - P 257-176.
Dieser festgestellte Plan ist Bestandteil des verbescheidenen Beschlusses. Für die Angabe der Rechtsgrundlagen und deren Fundstellen wird auf den Planfeststellungsbeschluss verwiesen.
Kiel, den 31.08.2015
Landesbetrieb Straßenbau und Verkehr Schleswig-Holstein - Planfeststellungsbehörde -
(Thiel)

Planfeststellungsunterlage
vom 26.08.2011

Anlage: 7
Blatt: 8

Deckblatt