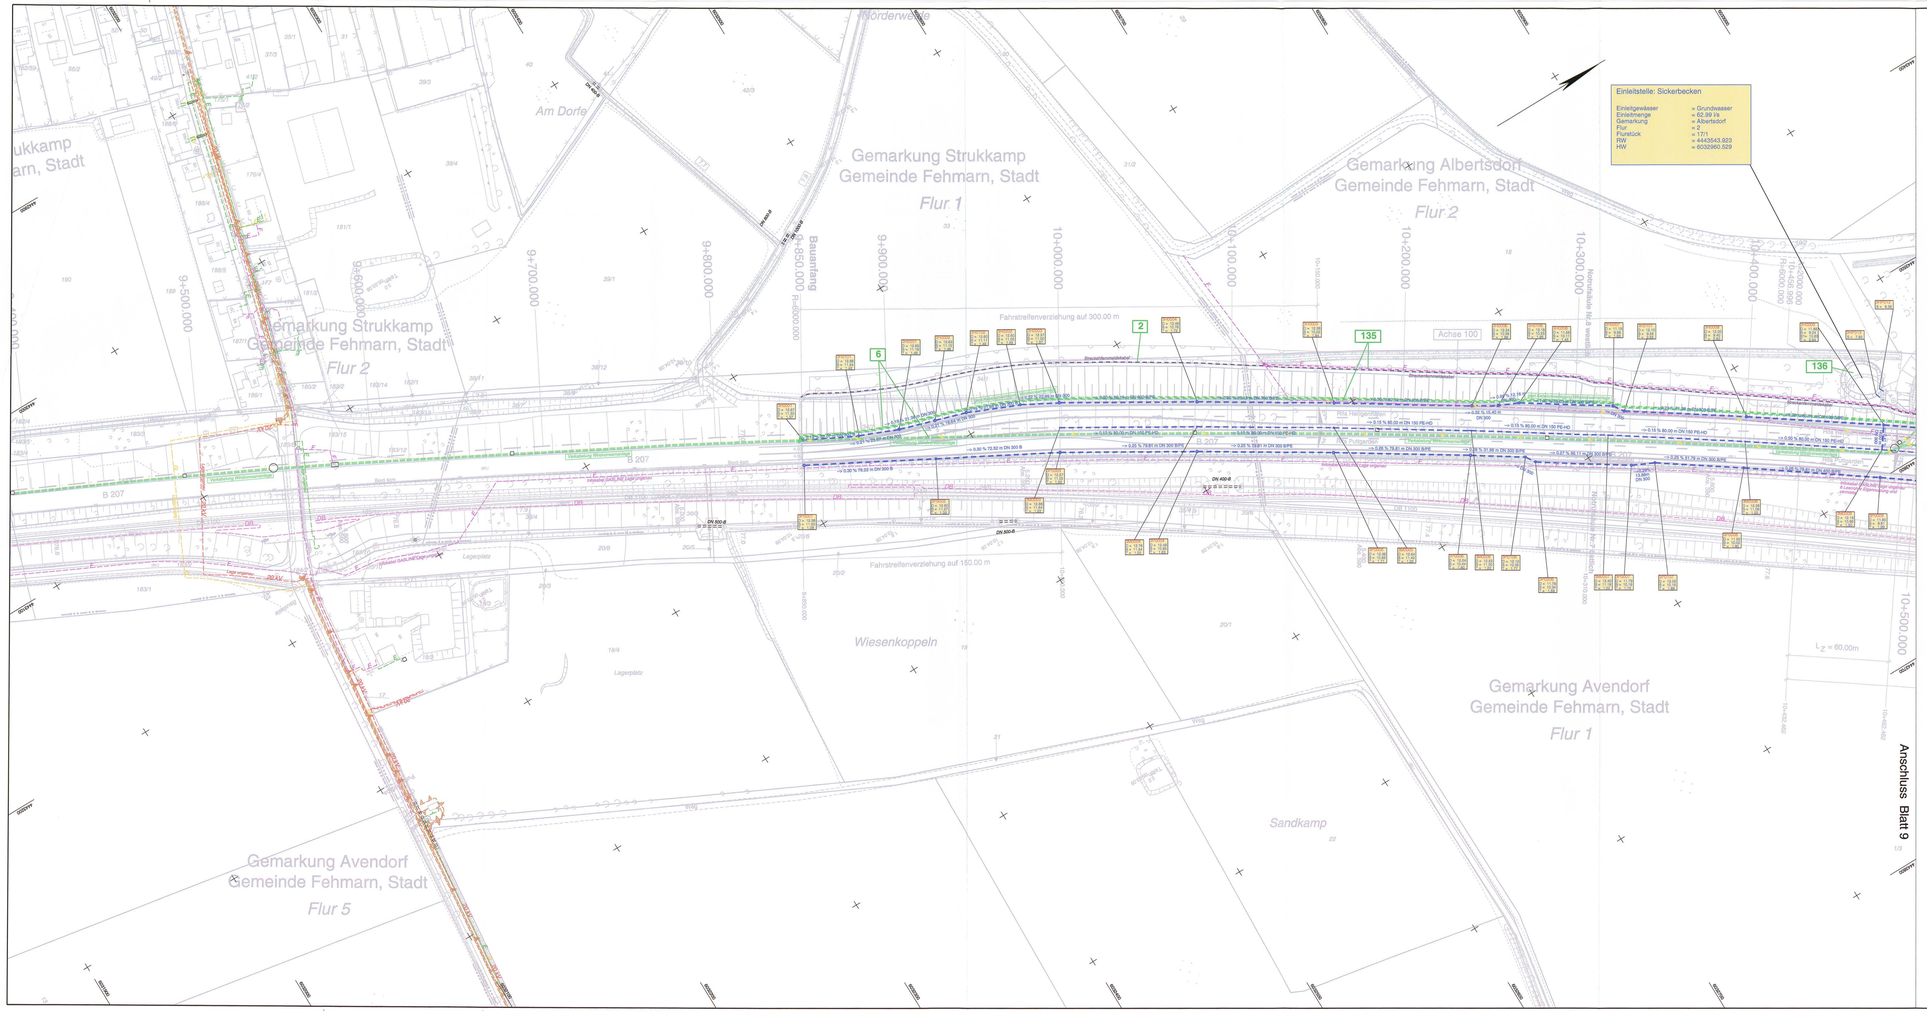

Zeichenerklärung

- Dammböschung
- Bankett Entwässerungsrinne Straßenablauf
- Fahrbahn
- Mittelstreifen (unbefestigt)
- Fahrbahn
- Standstreifen
- Entwässerungsrinne
- Entwässerungsmulde mit Filterschicht
- Einschnittsböschung
- Gehweg
- Wirtschaftsweg (unbefestigt/befestigt)
- Gewässer
- Verwallung
- Herstellung eines Zaunes
- Wildleiteinrichtung
- Eingriffsgrenze
- Grenze der baubedingten Flächeninanspruchnahme
- passive Schutzeinrichtung
- Fledermausüberflughilfe / Leitstruktur/Schutzwand
- Lärmschutzwand
- Betonstützwand
- Amphibiensperreinrichtung
- Blendschutz
- geplante Entwässerungltg. mit Kontrollschacht und Filterschicht
- geplante Vollsickerrohrleitung mit Schacht und Filterschicht
- lfd.-Nr. aus dem Bauwerksverzeichnis
- Deckenangleichung
- Entsiegelung
- Baum fällen
- Gebäude/BW Abbruch
- Flurgrenze
- Gemarkungsgrenze
- Gemeindegrenze
- Flurstücksgrenze
- Tiefpunkt / Hochpunkt
- Fahrbahnquerneigung
- geplante V-Ampel
- vorh. Kilometrierung der B207
- Abschnitt 580 Betriebsstation 0.600
- Abschnittsbereich Betriebsstationierung
- SSLD9.1 Schacht Nr. D,K = Deckelhöhe S,I = Sohlhöhe T = Schachttiefe
- SRT12.6 Schacht Nr. D,K = Deckelhöhe S,I = Sohlhöhe T = Schachttiefe

Zeichenerklärung Ver- und Entsorgung

vorhandene Leitungen	geplante/umverlegte Leitungen
Gasleitung oberirdisch	
Gasleitung	Gasleitung
Steuerkabel	Steuerkabel
Fernmeldekabel/leitung der Deutsche Telekom	
Fernmeldekabel der Deutsche Telekom	Fernmeldekabel der Deutsche Telekom
Telekommunikationskabel DB	
Energiefreileitung Niederspannungs-Energiekabel Energiekabel	Energiekabel
Energiehochspannungskabel	Energiehochspannungskabel
Trinkwasserleitung	Trinkwasserleitung
Schmutzwasser/Abwasserleitung	Schmutzwasser/Abwasserleitung
Abwasserdruckrohrleitung	Abwasserdruckrohrleitung
Streckenfernmeldekabel	Streckenfernmeldekabel
Kabel Windoverwarnanlage	Kabel Windoverwarnanlage
vorh. Leitung abbauen	

Anmerkung :
Detailangaben zur Entwässerung siehe Anlage 5

Grundplan hergestellt: 06/2008

aphos Leipzig AG
Prager Straße 17
04103 Leipzig

Koordinatensystem: Gauß-Krüger
LS 210, Bessel, PD
DHHN 92 HS 160
Aufnahme: 05.03.2008
Abweichungen: 05.03.2008
Katasterstand: 01.02.08

Nr.	Art der Änderung	Datum	Name
2.	Anpassung Bauwerksnummern	02/2013	Köllmann
1.	Anpassung und Ergänzung Leitungsbestand und Koordinierung	02/2013	Köllmann

MECKLENBURGISCHES INGENIEURBÜRO FÜR VERKEHRSBAU GMBH SCHWERIN
Ludwigsluster Chaussee 75, 19061 Schwerin
Telefon: 03863/8880 Telefax: 03863/887137
gez. Krüger
Geschäftsführer

Schwerin, den 08/2011

	Datum	Zeichen
Bearb.:	08/11	Deuringer
Gez.:	08/11	Bergann
Gepr.:	08/11	Krabbe

Landesbetrieb Straßenbau und Verkehr
Schleswig - Holstein

Straße : **B 207**
Nächster Ort: **Fehmarn**

von Abschnitt 580 Betriebsstation 0.475 bis Abschnitt 590 Betriebsstation 0.000
von Abschnitt 590 Betriebsstation 0.000 bis Abschnitt 610 Betriebsstation 0.769

gez. Krüger
Geschäftsführer

	Datum	Zeichen
bearbeitet		
gezeichnet		
geprüft	08/11	Piehl

Unterlage Nr.
Blatt Nr.
Plan Nr.

Vierstreifiger Ausbau der B 207
zwischen Heiligenhafen und Puttgarden

Bau-km: 0-180.600 bis Bau-km 19+850.000

Leitungsbestands- und Koordinierungsplan
Bau-km 9+850.000 - 10+500.000

Maßstab 1 : 1000

Aufgestellt:
Landesbetrieb Straßenbau und Verkehr
Schleswig-Holstein
Niederlassung Lübeck

gez. Lüth

Lübeck, den 26.08.2011

Feststellt mit Planfeststellungsbeschluss vom 31.08.2015, Az. 608 - 553.32 - B 207-176.
Dieser Festgestellte Plan ist Bestandteil des vorbezeichneten Beschlusses. Für die Angabe der Rechtsgrundlagen und deren Fundstellen wird auf den Planfeststellungsbeschluss verwiesen.
Kiel, den 31.08.2015

Landesbetrieb Straßenbau und Verkehr Schleswig-Holstein
- Planfeststellungsbehörde -
(Thiel)

Planfeststellungsunterlage
vom 26.08.2011

Anlage: 10.1
Blatt: 8

Deckblatt