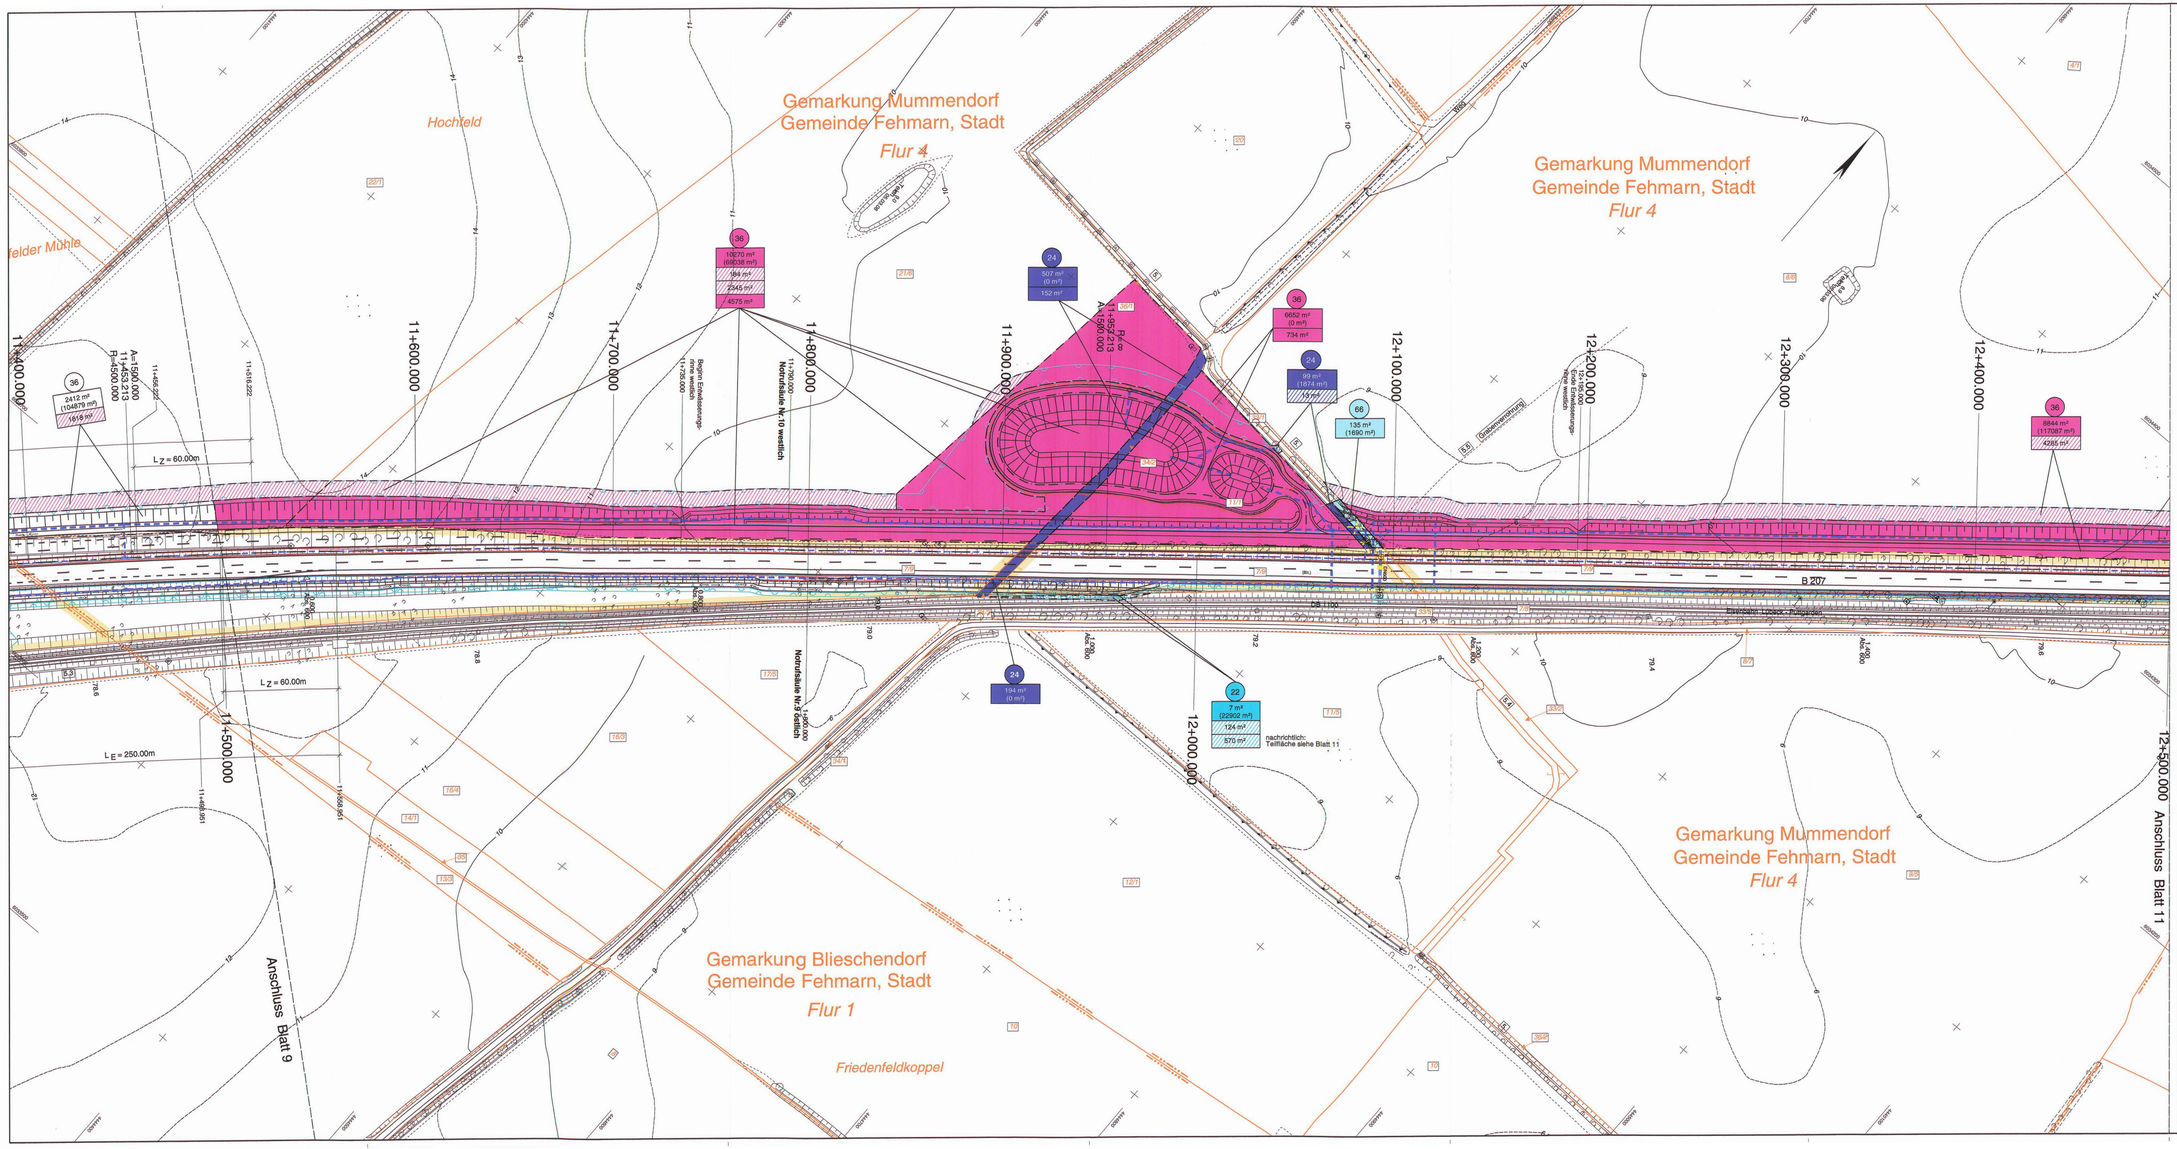

Zeichenerklärung

- Flurgrenze
- Gemarkungsgrenze
- Gemeindegrenze
- Flurstücksgrenze
- zu enwerbende Fläche
- dauernd zu beschränkende Fläche
- vorübergehend in Anspruch zu nehmende Fläche
- Vorschlag zur Herstellung einer Wildsteinrichtung
- Eingriffsgrenze
- Grenze der baubedingten Flächeninanspruchnahme
- passive Schutzeinrichtung
- Lärmschutzwand
- Betonstützwand
- Amphibiensperreinrichtung
- Blendschutz
- geplante Entwässerungsltg. mit Kontrollschacht und Fließrichtung
- geplante Vollsickerrohrleitung mit Schacht und Fließrichtung
- Abbruch

Farbe des jeweiligen Eigentümers

lfd. Nr. des Eigentümers gem. Grunderwerbsverzeichnis

1 / 5846 m² (2780 m²) / 3066 m² / 3047 m²

- Erwerbsfläche
- Restfläche
- dauernd zu beschränkende Fläche
- vorübergehend beanspruchte Fläche für den Straßenbau

Fläche der Bundesrepublik Deutschland (Bundesstraßenbauverwaltung)

Grundplan hergestellt: 06/2008

ephos Leipzig AG	Koordinatensystem: Gauß-Krüger, LS 210, Bessel, PO DH HN 92 HS 160
Prager Straße 17	Aufnahme: 05.03.2008
04103 Leipzig	Feldvergleich: 06/2008
	Katasterstand: 01/2008

Nr.	Art der Änderung	Datum	Name
2.	Änderungen aus Anlage 7 und 10.1 übernommen	08/2014	Köllmann
1.	Eigentümer 24, 27 und 36 hinzugefügt, Flächen zu beanspruchende Fläche für neuen Durchlass und Flächen Vorübergehung Gräben h	02/2013	Köllmann

Blattübersicht

MECKLENBURGISCHES INGENIEURBÜRO FÜR VERKEHRSBAU GMBH SCHWERIN
Ludwigslusterr Chaussee 72 , 19061 Schwerin
Telefon: 03863/5660 Telefax: 03863/567107
gez. Krüger
Geschäftsführer
Schwerin, den 08/2011

PI ZEICHNER I STRATIS I 280206_PF_11_B05_B207 DE_DE4_D_24.6311.wdb , ID Nr.: 30.08.2014

	Datum	Zeichen
Bearb.:	08/11	Deuringer
Gez.:	08/11	Bergann
Gepr.:	08/11	Krabbe

Landesbetrieb Straßenbau und Verkehr
Schleswig - Holstein

Straße: **B 207**
Nächster Ort: **Fehmarn**

von Abschnitt 580 Betriebsstation 0,475 bis Abschnitt 590 Betriebsstation 1,372
von Abschnitt 590 Betriebsstation 0,920 bis Abschnitt 610 Betriebsstation 0,780

Unterlage Nr.
Blatt Nr.
Reg.-Nr.

	Datum	Zeichen
bearbeitet		
gezeichnet		
geprüft	08/11	Piehl

Vierstreifiger Ausbau der B 207
zwischen Heiligenhafen und Puttgarden

Bau-km: 0-180.600 bis Bau-km 19+850.000

Grunderwerbsplan
Bau-km 11+800.000 - 12+800.000

Maßstab 1 : 1000

Aufgestellt:
Landesbetrieb Straßenbau und Ver
Schleswig-Holstein
Niederlassung Lübeck

gez. Lüth

Lübeck, den 26.08.2011

Festgestellt mit Planfeststellungsbeschluss vom 31.08.2015, Az. 408 - 553.32 - B 207-176.
Dieser festgestellte Plan ist Bestandteil des vorbezeichneten Beschlusses. Für die Angabe der Rechtsgrundlagen und deren Fundstellen wird auf den Planfeststellungsbeschluss verwiesen.
Kiel, den 31.08.2015
Landesbetrieb Straßenbau und Verkehr Schleswig-Holstein - Planfeststellungsbehörde -
(Thiel)

Planfeststellungsunterlage
vom 26.08.2011

Anlage: 14.1
Blatt: 10

Deckblatt