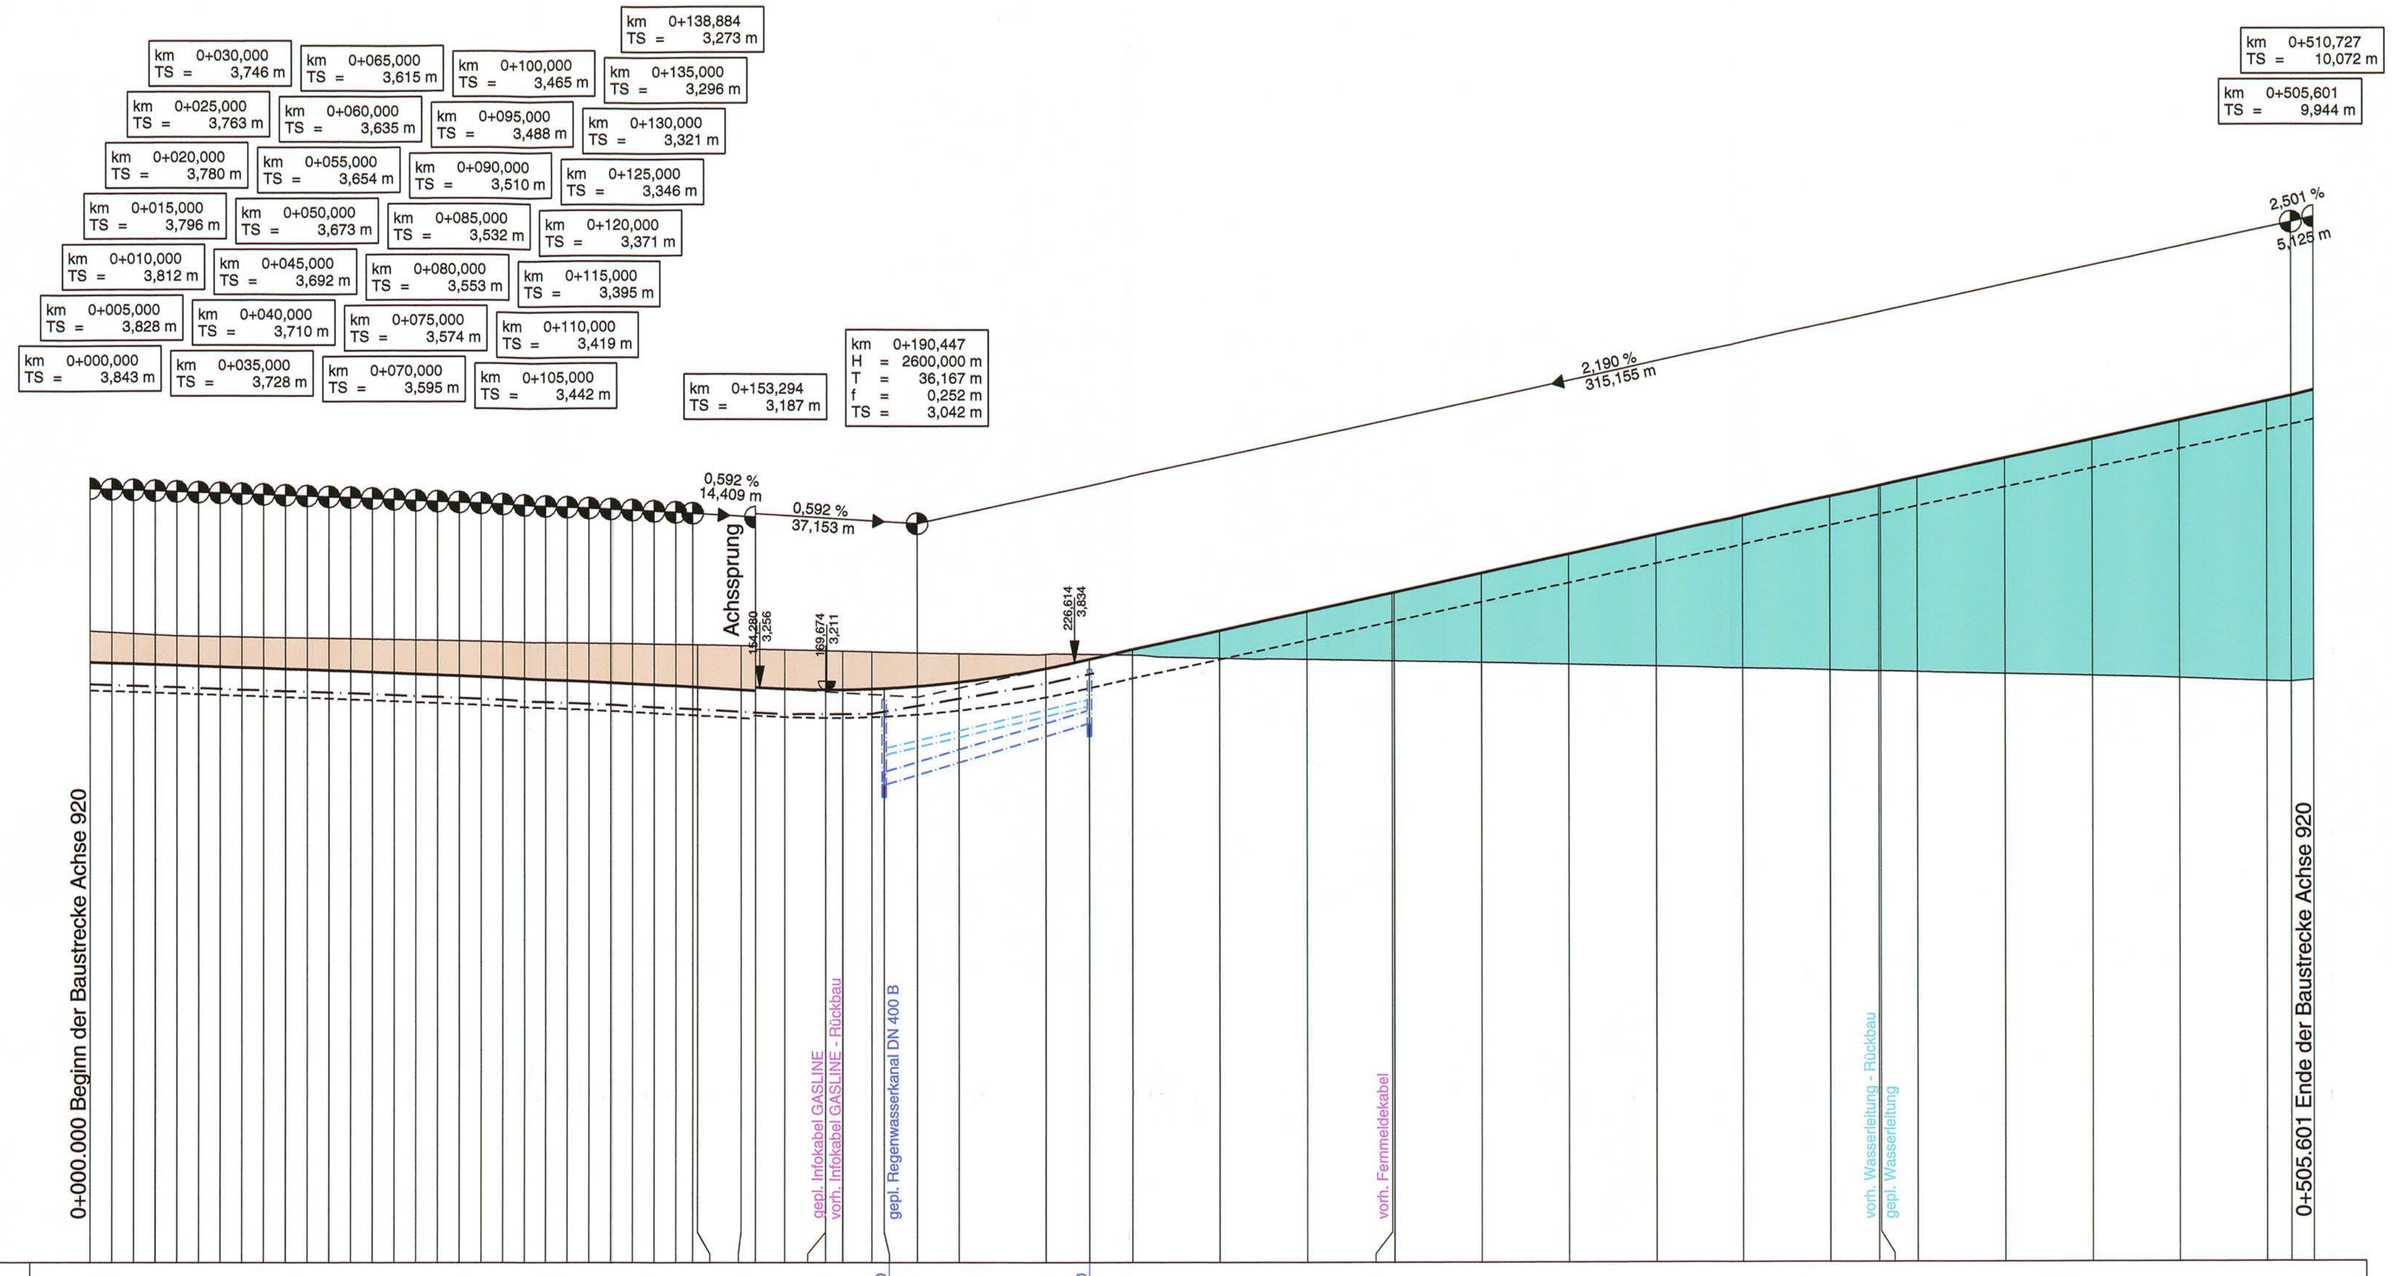

HS 160 + -10 .000 m

| Bau-km Schacht | | | 182,810 | | 290,000 | | |