



zweistreifiger Wirtschaftsweg  
gemäß DWA-A 904 (2005)  
mit Nutzung als Betriebsstraße und Unterhaltungsweg  
sowie als Rettungszufahrt  
Bau-km 13+057 bis Bau-km 13+594 (A 20)  
Bau-km 0+000 bis Bau-km 1+082 (Wirtschaftsweg)

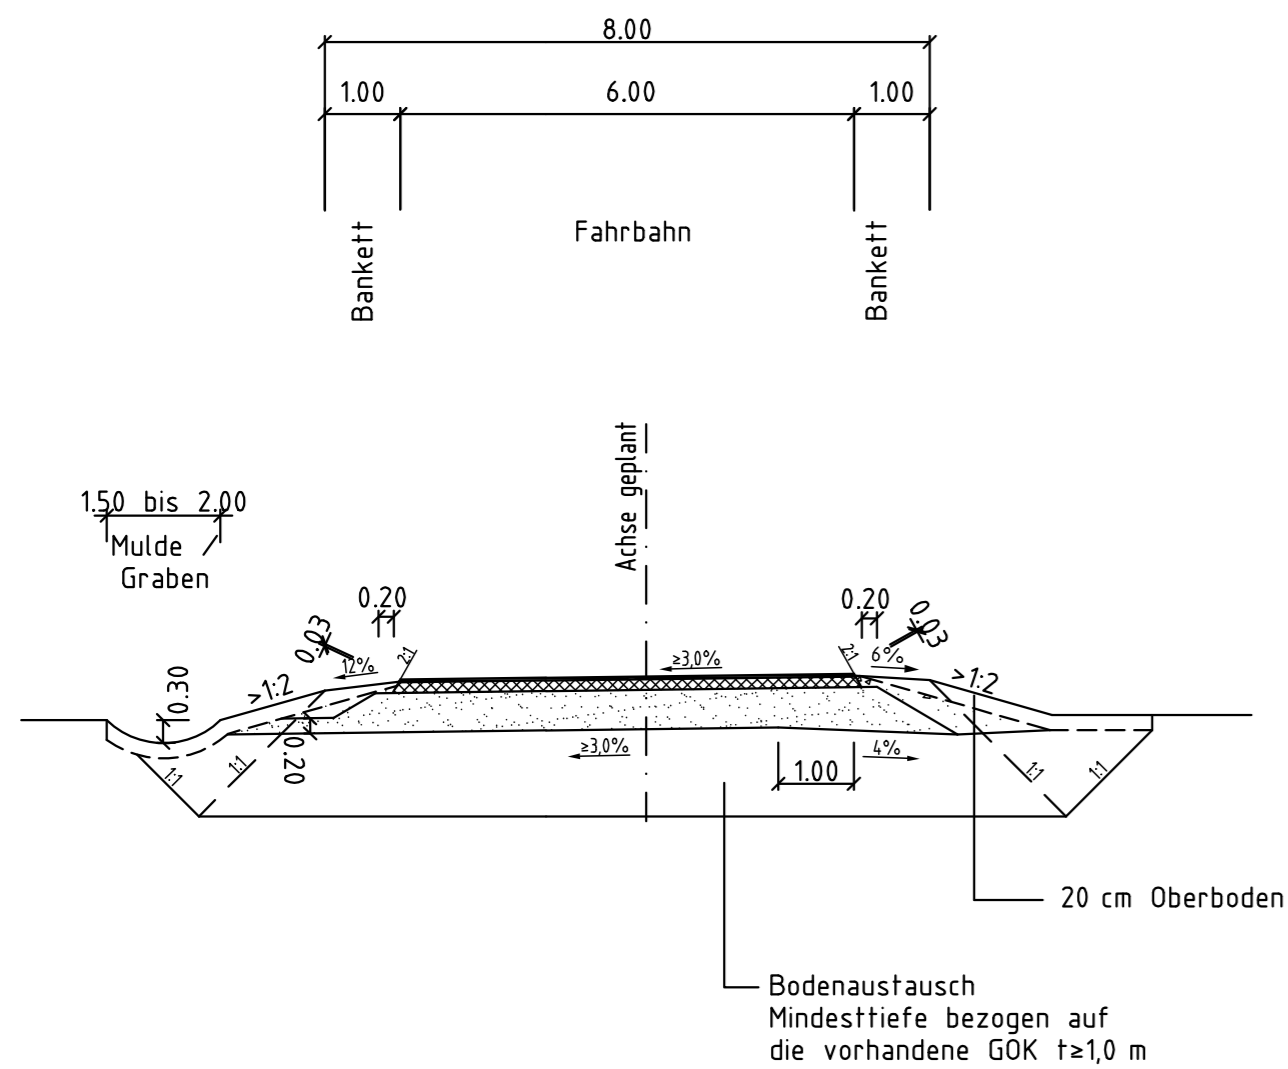

Fahrbahnaufbau gem. RSt0 01  
Bauklasse IV

trogparallele Betriebsstraßen  
Trogbauwerk Schleswig-Holstein  
Bau-km 12+290 bis Bau-km 12+575

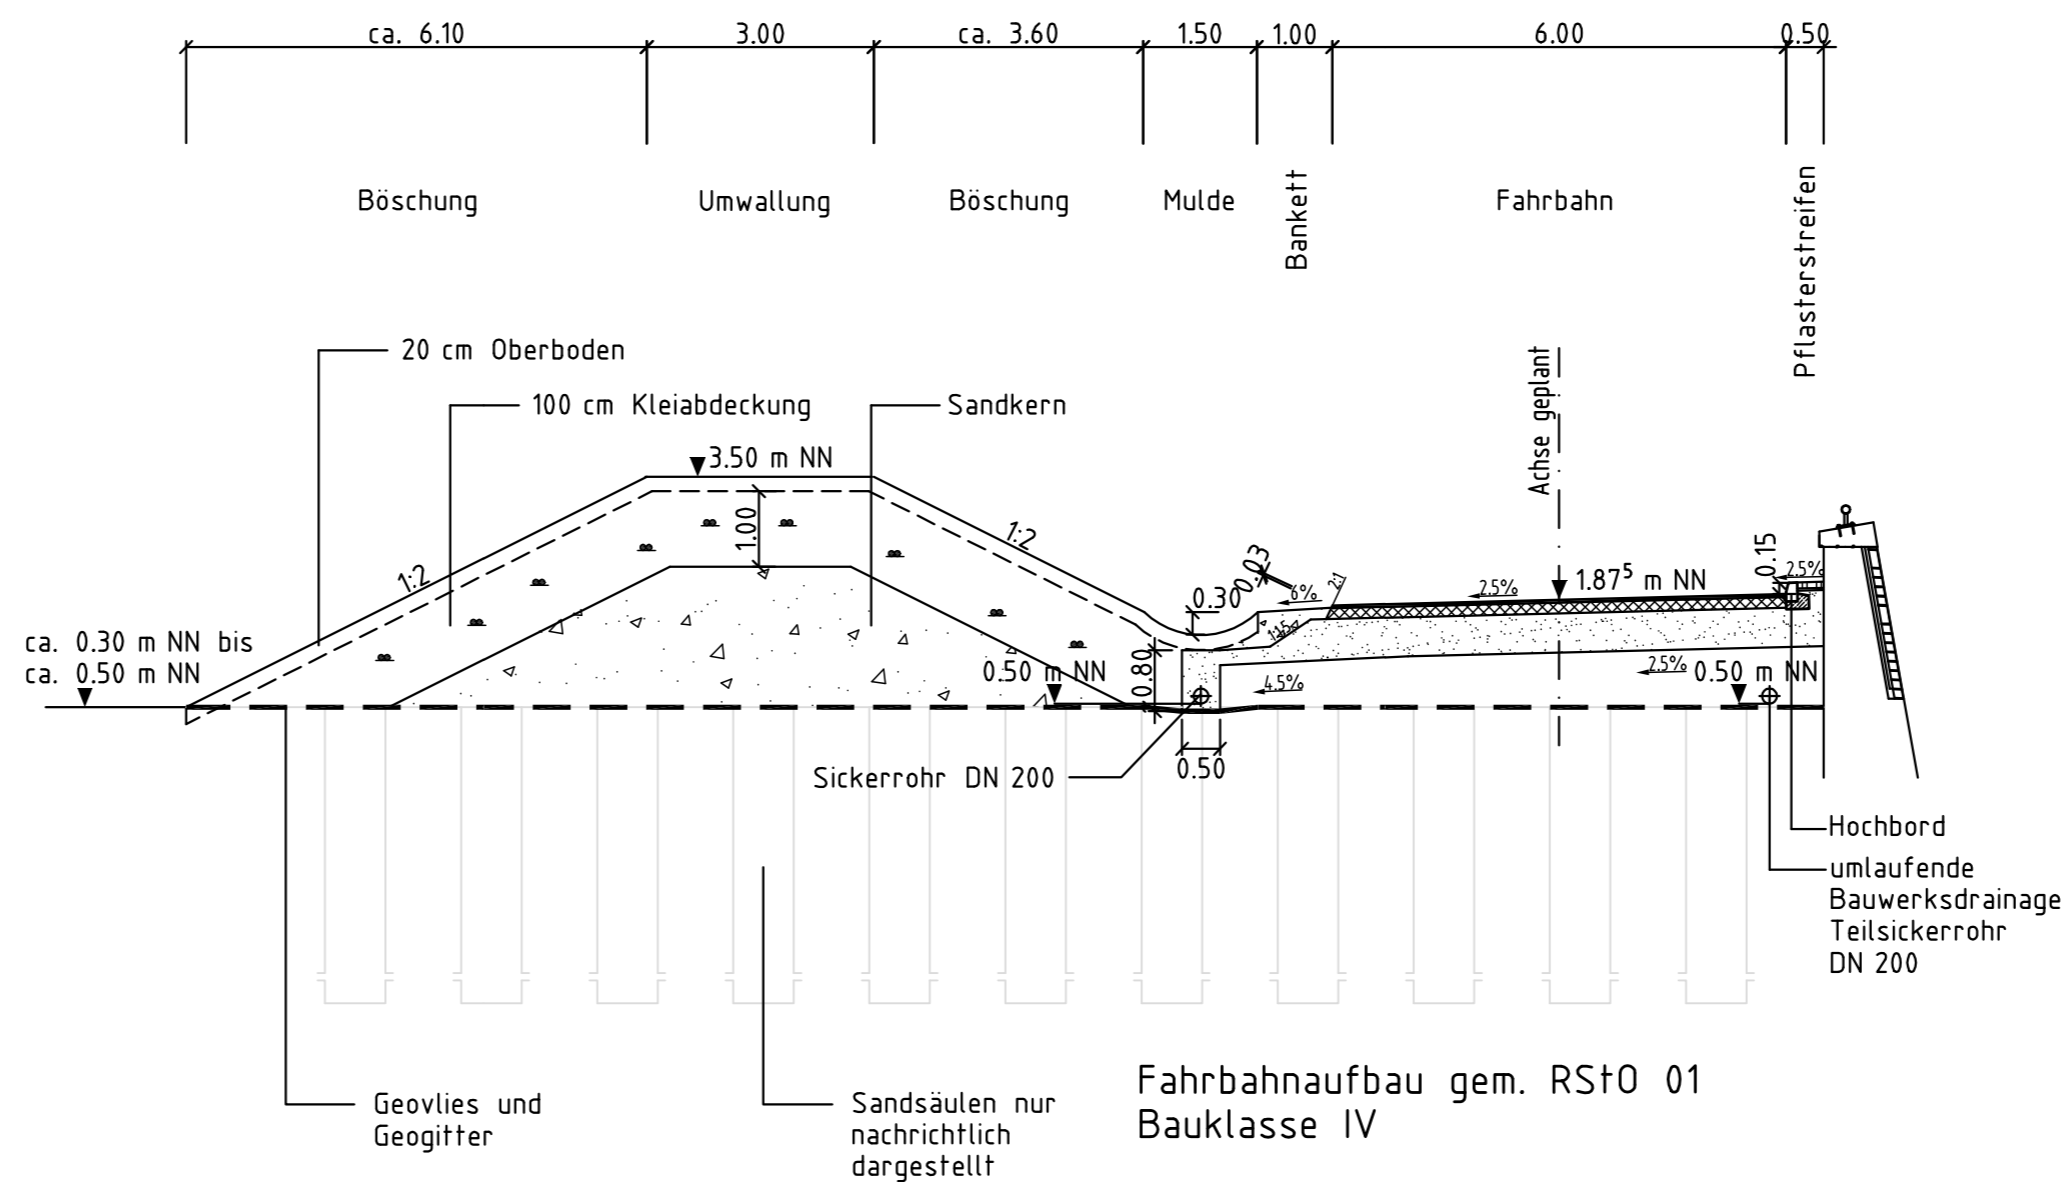

Fahrbahnaufbau gem. RSt0 01  
Bauklasse IV

Nr.	Art der Änderung	Datum	Name

Bearbeitung		Datum	Name
bearbeitet	02/2009	Wul	
gezeichnet	02/2009	Wul	
geprüft	27.02.2009	gez. i.V. Kohl	

Proj.Nr.	1	6	0	8	9	Plan Nr.	P	S	4	R	Q	1	2	0	Index	
----------	---	---	---	---	---	----------	---	---	---	---	---	---	---	---	-------	--

Landesbetrieb Straßenbau und Verkehr Schleswig-Holstein		Unterlage Nr.
Straße: A 20		Blatt Nr.
von NK: nicht vorhanden nach NK: 2222112 - 0,563 km		Reg. Nr.
Nächster Ort: Glückstadt	Bau-km A 20: von 10+449,335 bis 14+440,408	Datum
		Name

Neubau der A 20 Nord-West-Umfahrung Hamburg		bearbeitet	
		gezeichnet	
		geprüft	03/2009 Müller

Landesgrenze Niedersachsen / Schleswig-Holstein bis B 431		Straßenquerschnitt Betriebsstraßen nördlicher Trog	
Maßstab: 1:100			

Aufgestellt: Landesbetrieb Straßenbau und Verkehr Schleswig-Holstein Niederlassung Itzehoe	
gez. Kohlsaat	
Itzehoe, den 31.03.2009	

Planfeststellungsunterlage vom 31.03.2009	
Anlage : 6	
Blatt : 3	

Grundplan hergestellt:	Ergänzungen: