




380-kV-Ltg. Husum Nord - Niebüll Ost  
LH-13-321

Lage-/Bauwerksplan/  
Grunderwerbsplan

### Deckblatt

Mast Nr. 038

#### Legende:

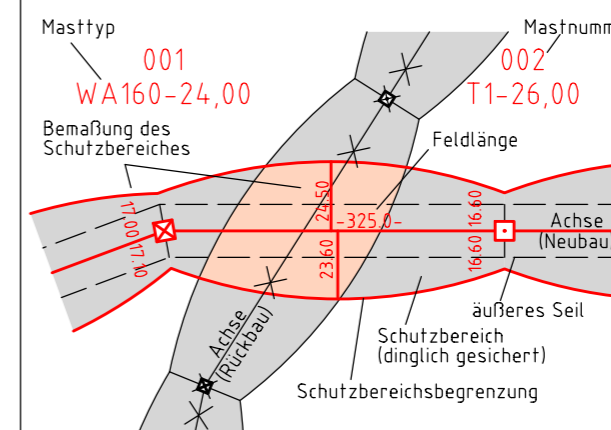

- 1 Eigentümerschlüsselnr.
- 5 Grundstücksordnungsnr. Neubau/Rückbau
- 3 Bauwerksnummer
- 86 Flurstücksnummer
- Abspannmast
- Tragmast
- Verbandsgewässer
- nachrichtliche Darstellung

#### Grenzen:

- Kreis
- Stadt/Gem.
- Gemarkung
- Flur
- Flurstück
- Verfahrensgrenze

#### Rechtserwerb:

- dauerhafte Flächeninanspruchnahme durch 380-kV-Ltg. "dingliche Sicherung"
- bauzeitliche Flächeninanspruchnahme durch Neubau 380-kV-Ltg.
- bestehende "dingliche Sicherung" durch 110-kV-Ltg. (entfällt)
- bauzeitliche Flächeninanspruchnahme durch Rückbau 110-kV-Ltg.
- bestehende "dingliche Sicherung" 110-kV-Ltg./dauerhafte Flächeninanspruchnahme durch Neubau
- bauzeitliche Flächeninanspruchnahme durch Provisoriumsportal 110-kV-Ltg.
- Ausbau bestehender Verkehrswege

#### Wasserhaltung:

- G 003 Grundwasserentnahmepunkt
- Ü 003 Übergabepunkt
- E 003 Einleitpunkt
- Schlauchleitung, fliegend
- Wasserlauf, verrohrt, benutzt
- Wasserlauf, offen, benutzt

#### Planfeststellungsunterlage

Aufgestellt: 15.01.2016  
Bayreuth, TenneT TSO GmbH  
i.V. *B. R. K.* i.A. *Feuerstein*

1. Anpassung Plankopf	08.02.2018	MK	Maßstab 1: 2000 Einheit Meter
2. Ergänzung Flächen für Bauausführung	08.02.2018	MK	
3. Ergänzung BW-Nr. 233, 234, 329	08.02.2018	MK	



Datum	Name
Bearb. 15.01.2016	Nathusius
Gepr. 15.01.2016	Klaß
Norm	DIN EN 50341-3-4: 01/2011



Zust. Änderung Datum Name Urspr.:

038  
T1 32.00

