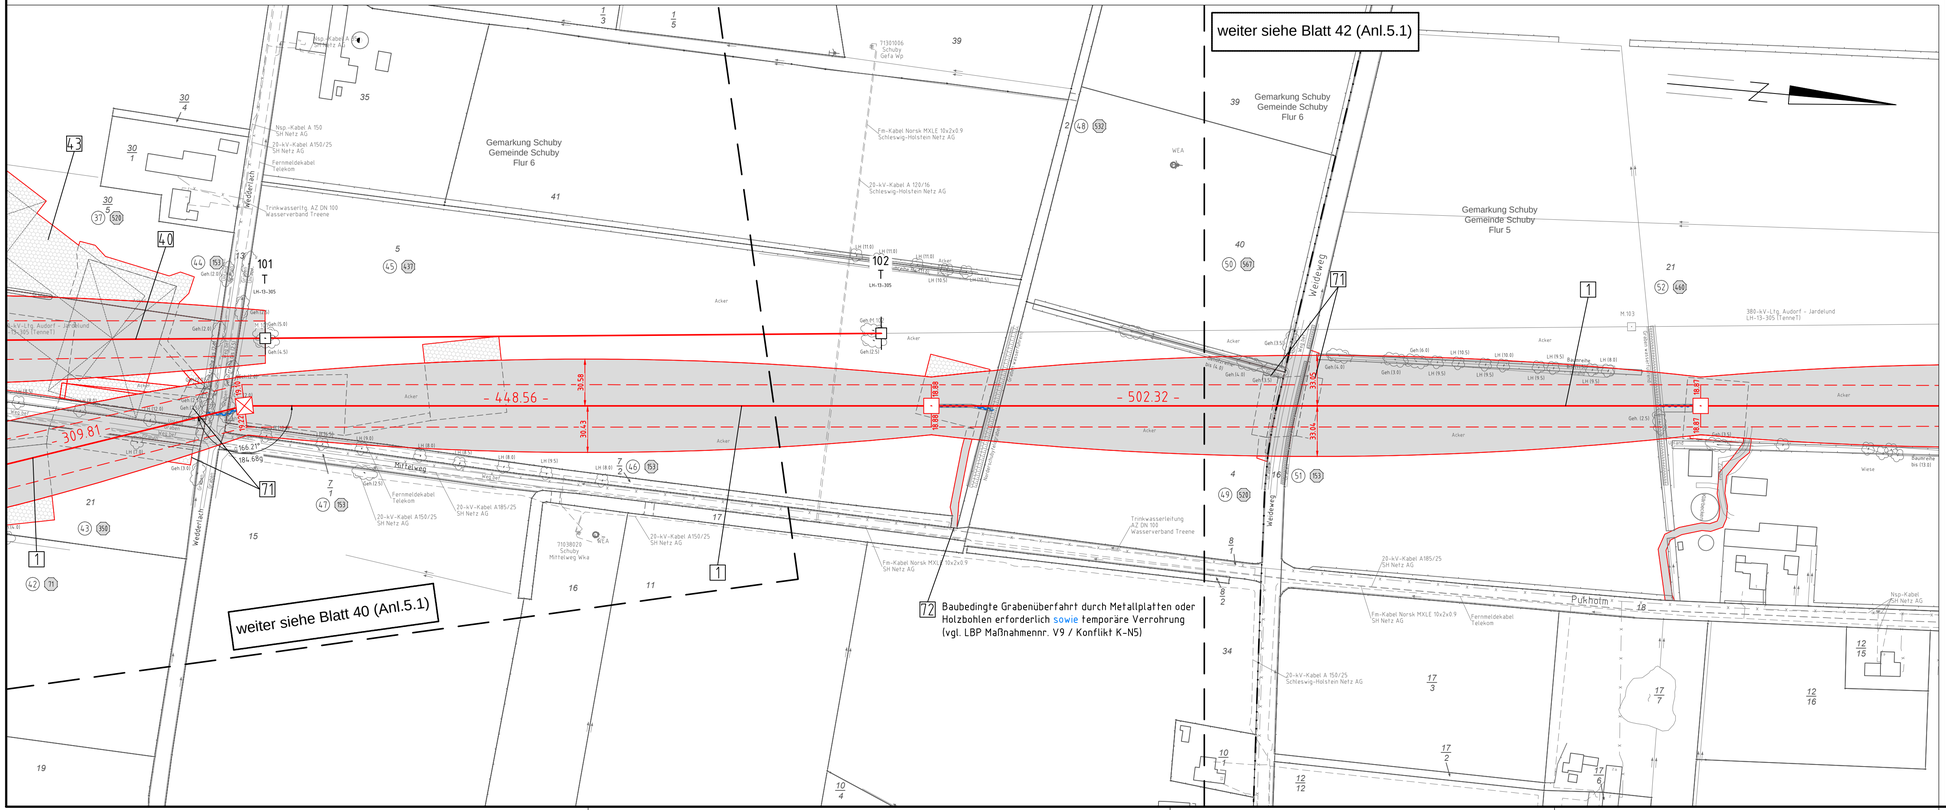


Anlage 5.1
Blatt 41/65

TenneT
Taking power further

380-kV-Ltg. Audorf – Flensburg Nr. 324

Lage-/Bauwerksplan
Grunderwerbsplan

Mast Nr. 114 – Mast Nr. 116

Deckblatt

1 Errichtung der 380-kV-Leitung Audorf–Flensburg/Handewitt, LH-13-324
Portal-Portal

40 Neubau der 380-kV-Leitung Audorf–Jardelund, LH-13-305
M97a-M108a; Anbindung an M96 und M101, LH-13-305

43 Provisorische Verlegung der 380-kV-Leitung Audorf–Jardelund, LH-13-305
Freileitungsprovisorium in der Baulücke für den Neubau des M108a, M99-M101

Legende:

1 WA160-24,00 — Mastnummer, Mastfyp
2 T1-26,00 — Feldlänge
Trassenachse
Bemaßung des Schutzbereiches
Schutzbereich
Schutzbereichsbegrenzung
äußeres Seil

Ⓔ Eigentümerschlüsselnr.
Ⓢ Grundstücksordnungsnr.
99 Flurstücksnummer
Abspannmast
Tragmast
Rückbau 220-kV-Leitung
Bauwerksnummer, siehe Anl. 8.1

Grenzen:

Kreis
Stadt/Gem.
Gemarkung
Flur
Flurstück
FFH-Gebiet
Grenze des Planfeststellungsverfahrens

Rechtserwerb:

dauerhafte Flächeninanspruchnahme
dauerhafte Flächeninanspruchnahme/ Kompensationsmaßnahmen
bauzeitliche Flächeninanspruchnahme
Schlauchleitung/Wasserhaltung

Planfeststellungsunterlage

Aufgestellt
Bayreuth,
TenneT TSO GmbH

07.07.2017

i.V. ppa. i.A. Dr.

eqos Energie
Deutschland GmbH
Wolfentalstraße 29
D-84478 Eiberach
Leitungsplanung

Maßstab 1 : 2000
Einheit Meter

					Datum	Name
01	1. Planänderung	23.11.2015	poka	Bearb.	03.07.2017	poka
02	2. Planänderung	21.11.2016	poka	Gepr.	05.07.2017	lp
03	BW-Nr.72 angepasst	03.07.2017	poka	Norm	DIN EN 50341-3-4: 01/2011	
				Fachbereich TL		

TenneT taking power further

Zust. Änderung Datum Name Urspr.: