



022a -150.08- 026(324)
WE/WAdiff/WA100-24 WA140/WAZ-36.00
/DA ES/LWL mit Vogelschutzmarkern DA/

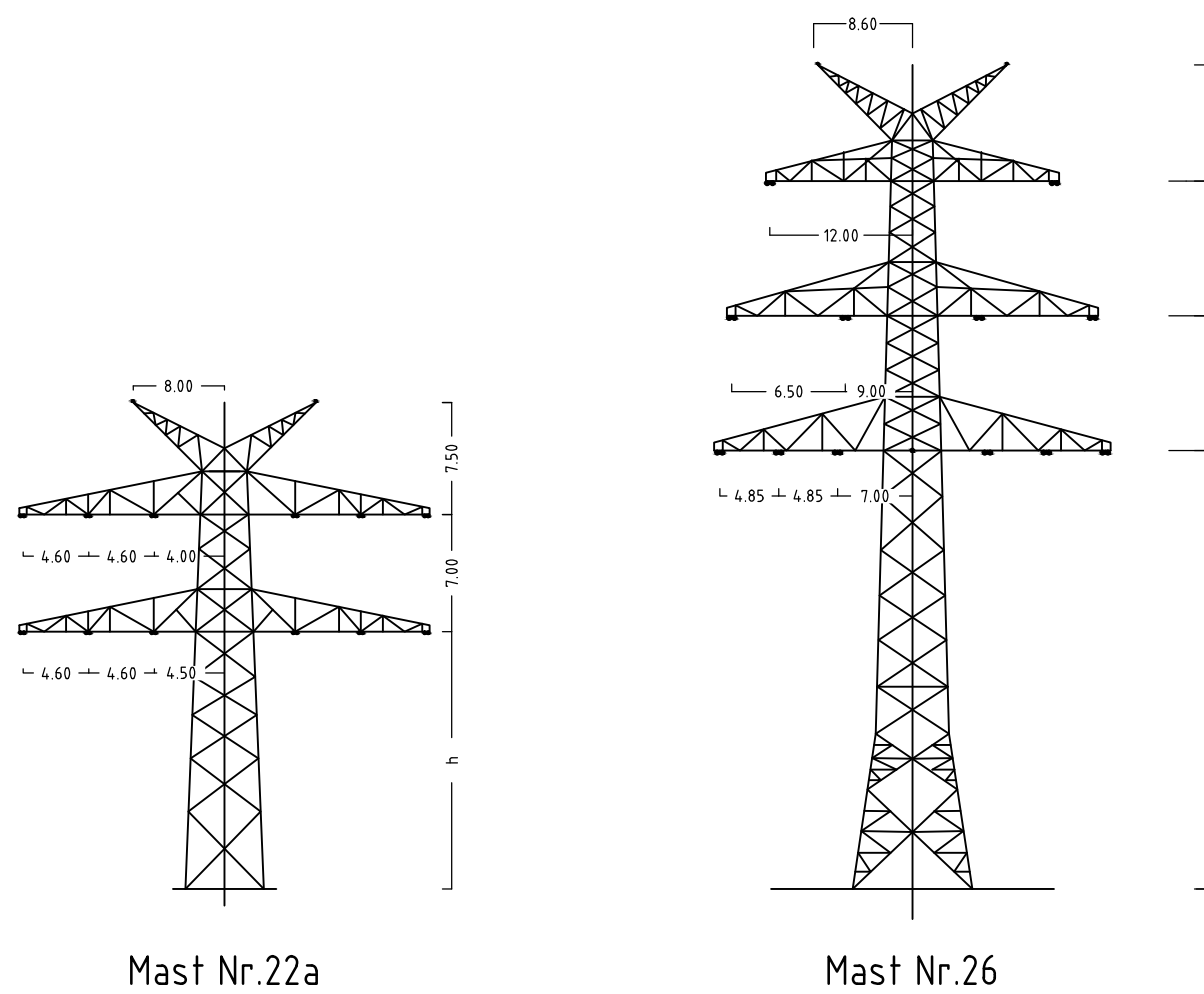

Anlage 6.1
Blatt 10c/65

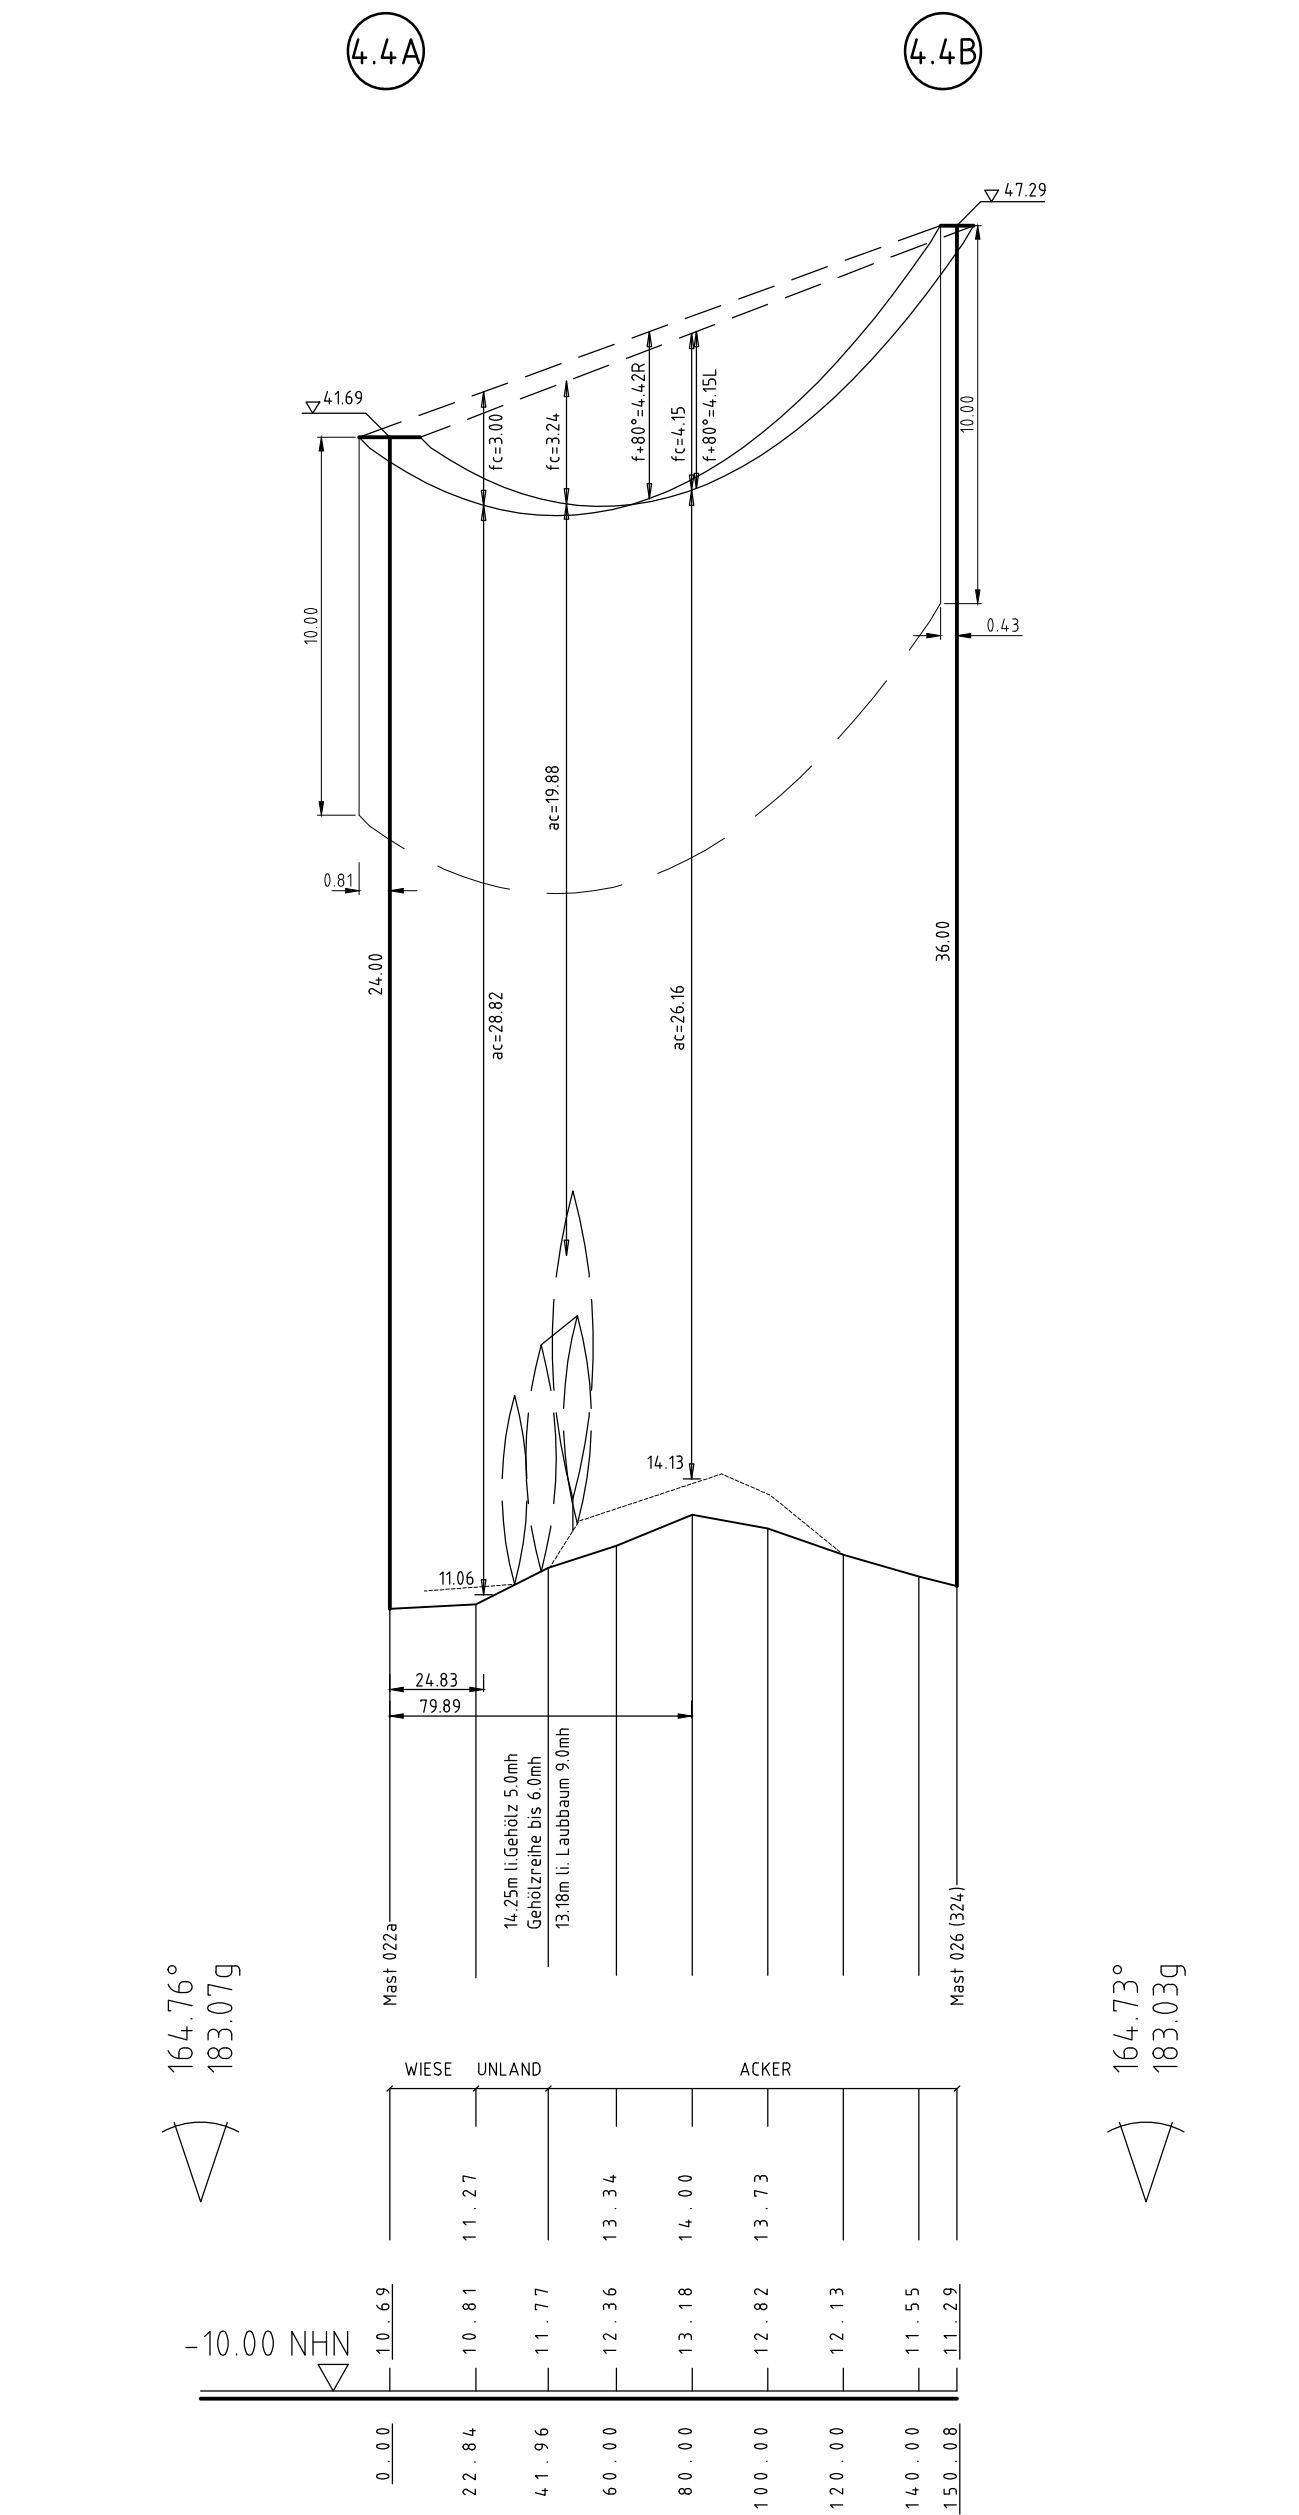

380-kV-Ltg. Audorf - Flensburg Nr. 324

Längenprofil DECKBLATT Neuplanung

Mast Nr. 22a - Mast Nr. 26 (110-kV-Ltg. Nr.102)

Maßstab der Längen 1: 2000
der Höhen 1: 200

DIN VDE-Bestimmung	DIN EN 50341-3-4: 01/2011 (Eiszone 2, Windzone 3)
Masttyp	AA-4-EE-xxx (Mast 022a), DA-4-DE-2015 x 2ES (Mast 026)
Beseilung	2x3x565-AL1/72-ST1A, MZS=46,0N/mm²
Leiterseil	2x 264-AL1/34-ST1A
Erdseil	
Luftkabel/ sonstige Belegung	
Kettenlänge	DA=2.80m(850N)(Mast 022a), DA=2.80m(600N)(Mast 026)
Seitliche Überhöhung	16.2 m rechts oder links aufgenommen

Planfeststellungsunterlage

Aufgestellt 07.07.2017
Bayreuth, TenneT TSO GmbH


i.V. Dr. J. J. i.A. Dr. J. J.

e qos Energie Deutschland GmbH
Wolfenstraße 29
D-88400 Biberach
Leitungsplanung

Maßstab 1: 2000 Einheit Meter

01	1. Planänderung	23.11.2015	geka	Bearb.	03.07.2017	geka	Datum	Name
02	2. Planänderung	21.11.2016	geka	Gepr.	05.07.2017	poka		
03	Masttypbez. M026	03.07.2017	geka	Norm	DIN EN 50341-3-4: 01/2011			
	Vogelschutz	03.07.2017	geka					

Fachbereich TL

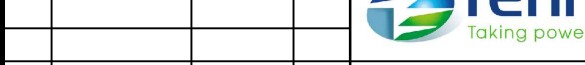

Zust. Änderung Datum Name Urspr.:

