



km 0+007,403 H = 500,000 m T = 7,318 m f = 0,054 m TS = 4,548 m	km 0+047,437 H = -3000,000 m T = 28,257 m f = -0,133 m TS = 5,242 m	km 0+176,927 H = 3000,000 m T = 30,734 m f = 0,157 m TS = 5,050 m	km 0+215,251 TS = 5,778 m	km 0+230,780 TS = 5,871 m
---	---	---	------------------------------	------------------------------

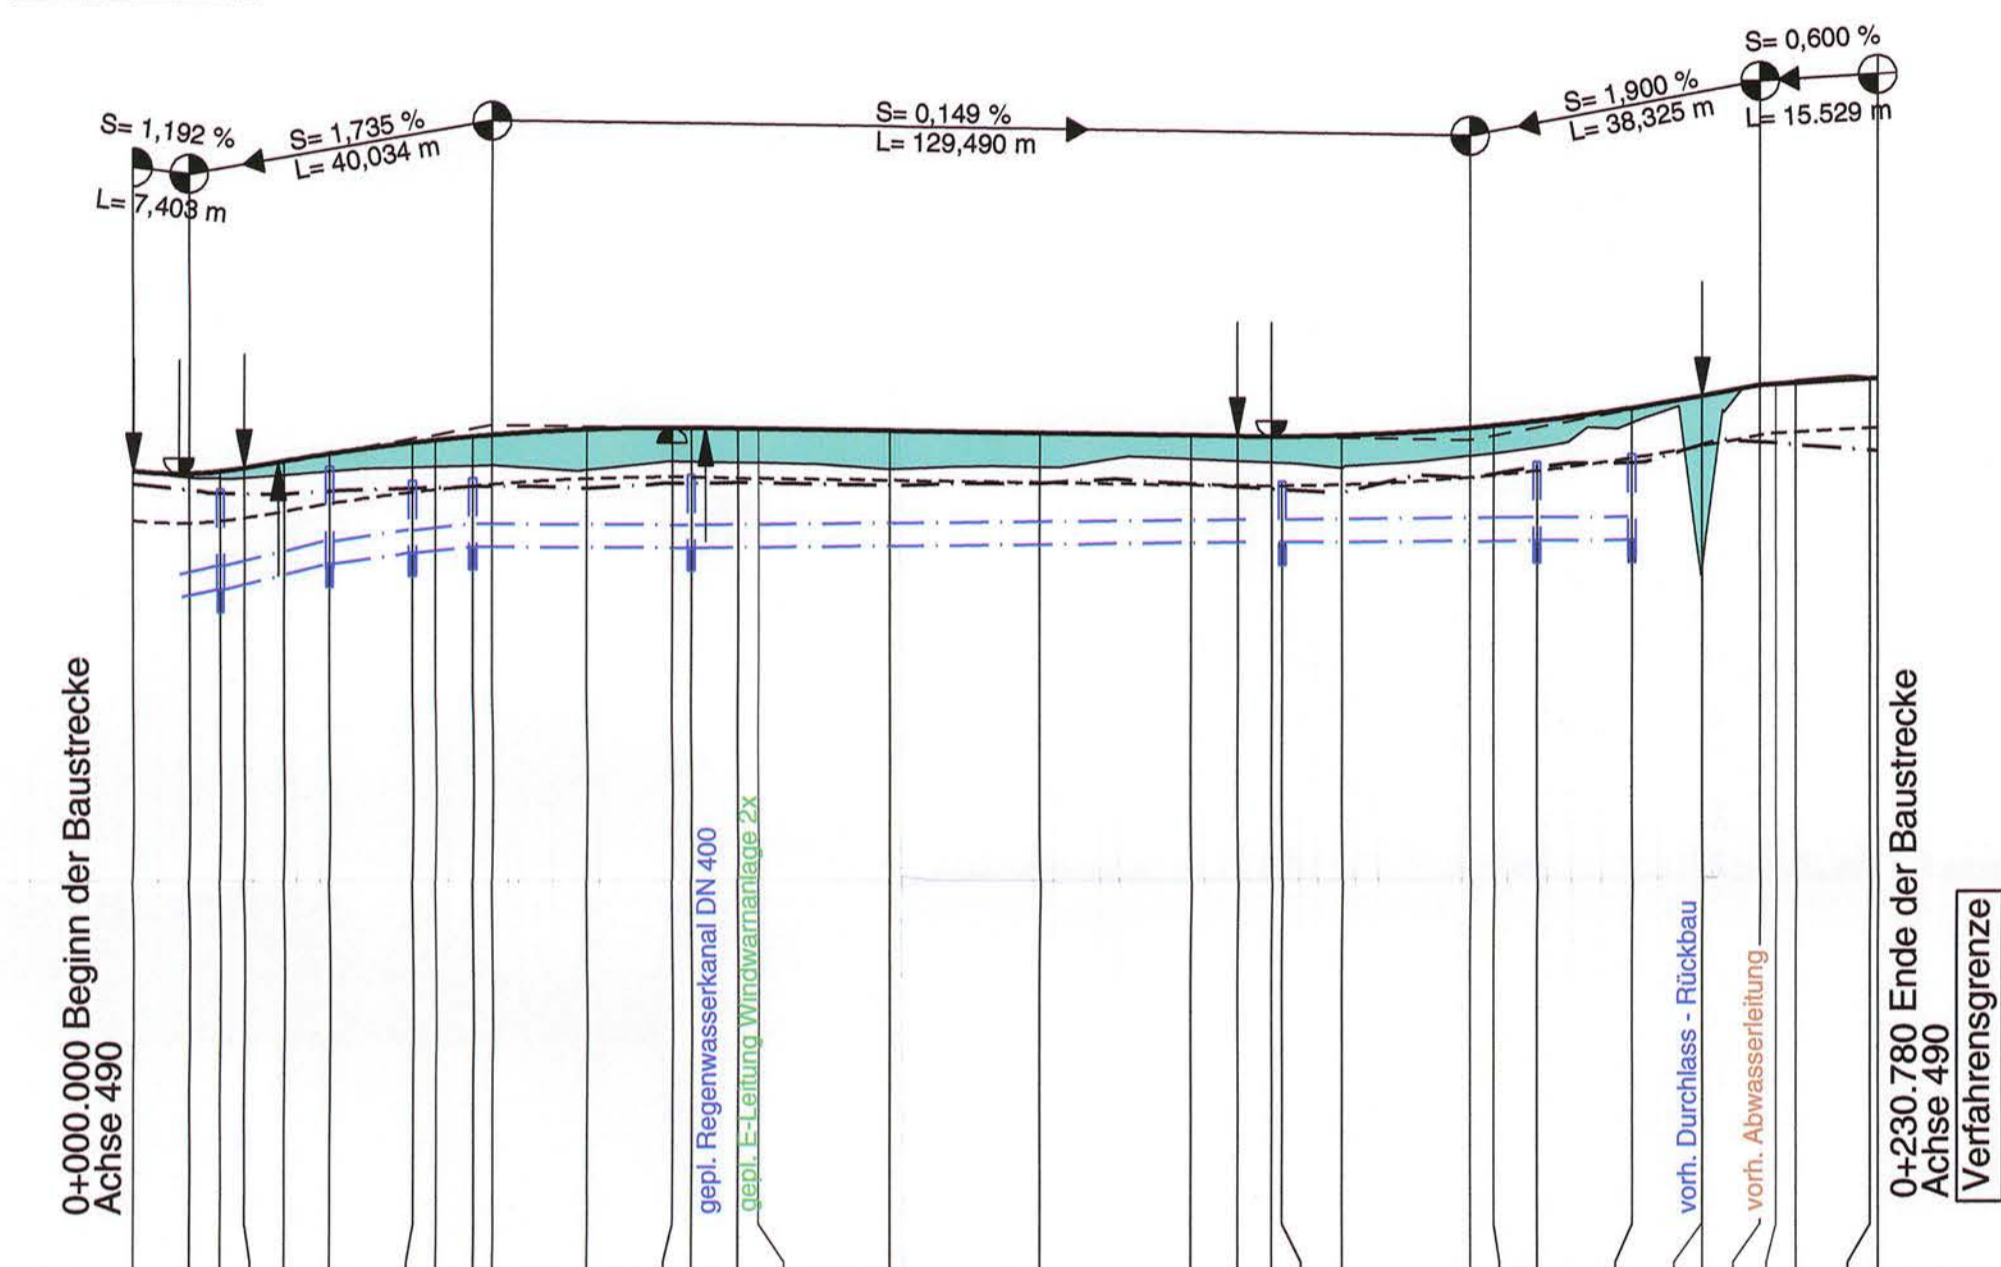

Zeichenerklärung

- Neigungsbrechpunkt mit Angabe von Gefälle und Steigung in Prozent, Länge der Gefälle- (Steigungs-) Strecke und Halbmesser
- Entwässerungsleitung links mit Schacht
- Vollsickerrohrleitung links mit Schacht
- Damm
- Einschnitt
- Sohle Mulde links
- Sohle Mulde rechts
- Oberkante Planum
- Entwässerungsleitung rechts mit Schacht
- Vollsickerrohrleitung rechts mit Schacht
- Gradientenhochpunkt bzw. Gradiententiefpunkt
- Entwässerungsleitung Böschungsfuß

Bau-km Schacht	11,540	26,000	36,950	45,780	73,763	152,054	185,753	198,329
Schacht-Nr.	2H0523 2H0423 2H0323 2H0223		2H0123			2H1023 2H1123		2H1223
Entwässerungsleitung rechts	von 2H0024 über DN300B, DN300B, DN300B, DN300B, nach 2H0023, 0,10% 78,15m DN300B, 0,09% 33,06m DN300B, 0,09% 10,75m DN300							
Deckelhöhe	4,390	4,680	4,500	4,530	4,570	4,490	4,750	4,850
Sohle Leitung	3,650	3,650	3,640	3,630	3,610	3,690	3,720	3,730
Mulde rechts	4,465	4,346	4,330	4,371	4,407	4,416	4,431	4,404
Gradiente 490	4,636	4,601	4,630	4,675	4,675	5,095	5,092	5,107
vorh. Gelände	4,636	4,536	4,582	4,632	4,681	4,691	4,707	4,648
Bau-km	0,000	7,403	11,540	14,721	20,000	26,000	36,950	40,000
km	0+000				0+100			

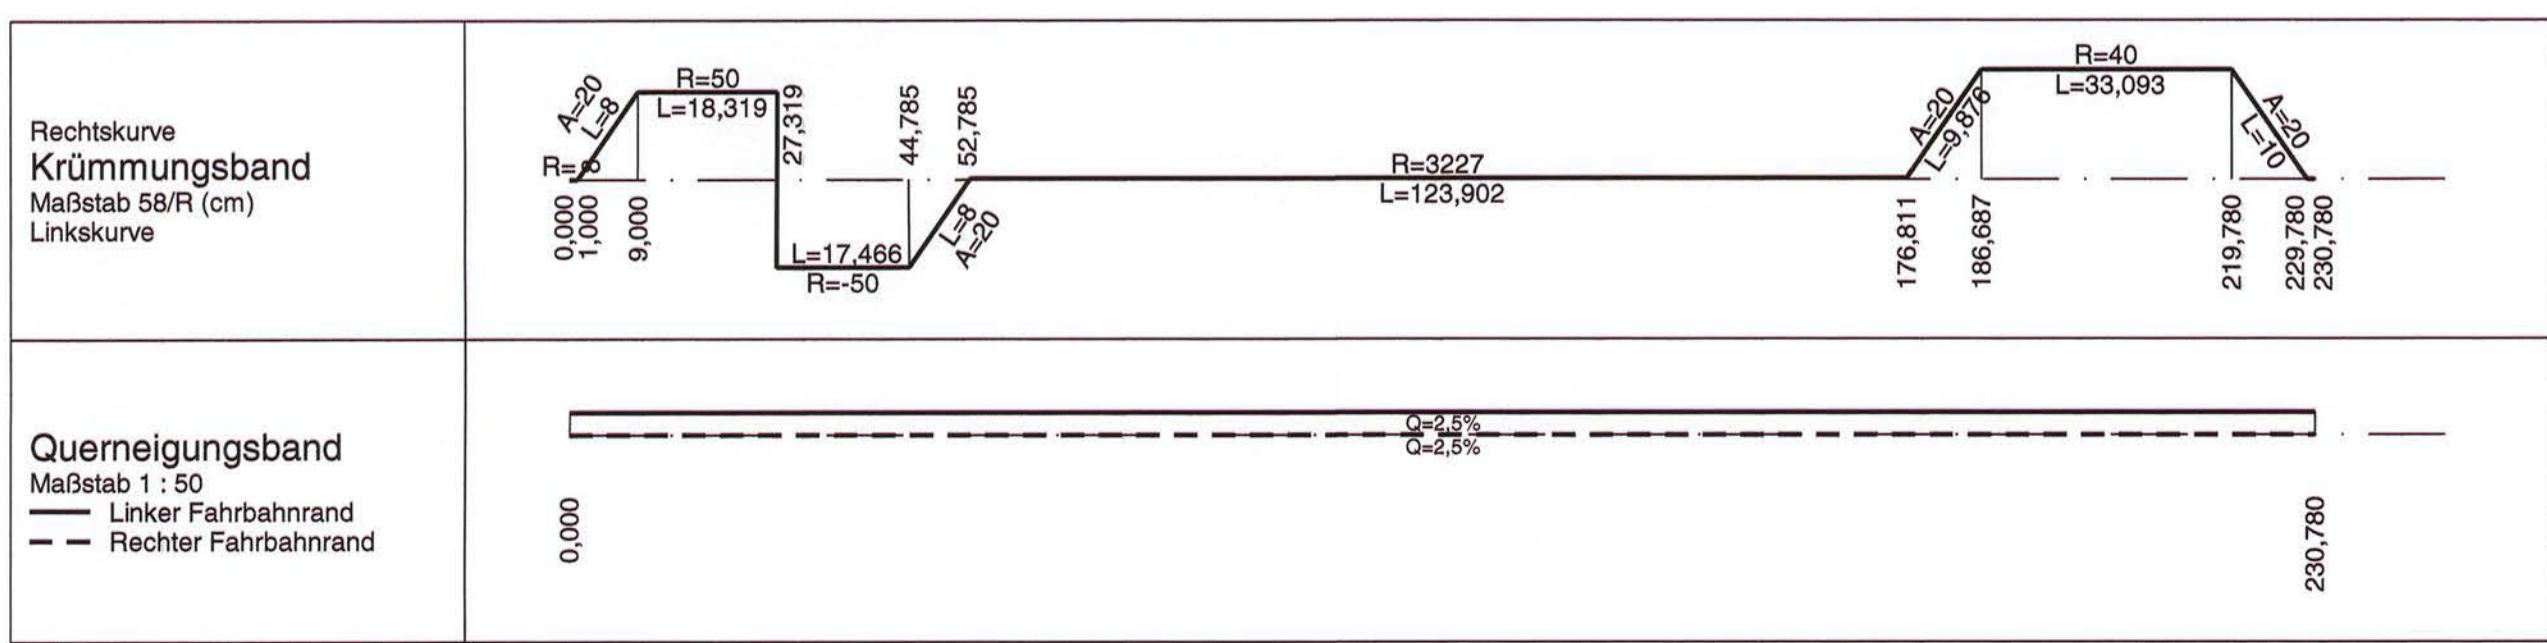

1.	Anpassung und Ergänzung Leitungsbestand und Koordinierung	02/2013	Köllmann
Nr.	Art der Änderung	Datum	Name

M ECKLENBURGISCHES INGENIEURBÜRO FÜR VERKEHRSBAU GMBH SCHWERIN
Ludwigsluster Chaussee 72 · 19061 Schwerin
Telefon: 0385/39960 · Telefax: 0385/9977127
gez. Krüger
Geschäftsführer

F:\ZEICHNER\STRATIS\286335_12_PF_BER\HP_490_D.sda 10.28m² 22.07.2013

Bearb.:	08/11	Deuringer
Gez.:	08/11	Gralow
Gepr.:	08/11	Krabbe

Landesbetrieb Straßenbau und Verkehr Schleswig - Holstein

Straße : **B 207** von Abschnitt 580 Betriebsstation 0.475 bis Abschnitt 590 Betriebsstation 1.372
Nächster Ort: **Fehmarn** von Abschnitt 590 Betriebsstation 5.070 bis Abschnitt 610 Betriebsstation 5.769

Unterlage Nr. **8.3**
Blatt Nr. **14**
Reg.-Nr.

Vierstreifiger Ausbau der B 207 zwischen Heiligenhafen und Puttgarden

Bau-km: 0-180.600 bis Bau-km 19+850.000

Maßstab 1 : 1.000/100

Höhenplan
Achse 490
Gradiente 490
0+000,000 - 0+230,780

Aufgestellt:
Landesbetrieb Straßenbau und Verkehr Schleswig-Holstein
Niederlassung Lübeck

gez. Lüth
Lübeck, den 26.08.2011

Festgestellt mit Planfeststellungsbeschluss vom 31.08.2015, Az. 408 - 553.32 - B 207-176.
Dieser festgestellte Plan ist Bestandteil des vorbezeichneten Beschlusses. Für die Angabe der Rechtsgrundlagen und deren Fundstellen wird auf den Planfeststellungsbeschluss verwiesen.
Kiel, den 31.08.2015

Landesbetrieb Straßenbau und Verkehr Schleswig-Holstein - Planfeststellungsbehörde -

Planfeststellungsunterlage
vom 26.08.2011

Anlage: 8.3
Blatt: 12 **Deckblatt**