


# Straßenquerschnitt der B 404

Bestand (Bau-km 76+080)

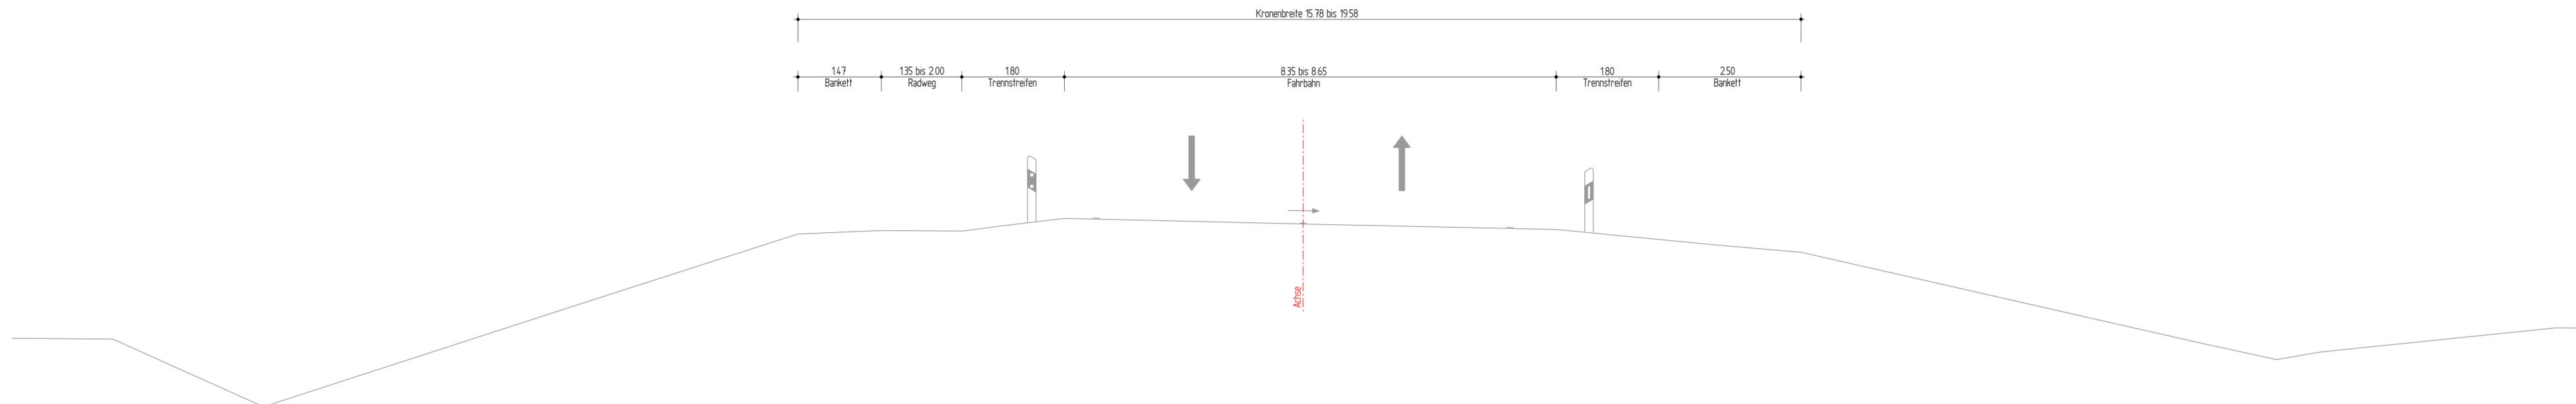

1.			
Nr.	Art der Änderung	Datum	Name

INGENIEURGESELLSCHAFT FÜR BAU - UND VERMESSUNGSWESEN Werner Odemann Herbert Krause		0537.01-04-06-005-17-04-26	
Käthe-Krüger-Straße 17 21337 Lüneburg Tel. 0 41 31 - 86 34 0 Fax 0 41 31 - 86 34 10 lueneburg@odemann-krause.de	Neue Straße 16 21244 Buchholz i.d.N. Tel. 0 41 81 - 28 77 0 Fax 0 41 81 - 28 77 11 buchholz@odemann-krause.de		
Lüneburg, den 13.03.2017	gez. André Novotny		
		Datum	Name
		bearbeitet	März 2017
		gezeichnet	März 2017
		geprüft	März 2017
			Meermöller
			Nagel
			Novotny

Landesbetrieb Straßenbau und Verkehr Schleswig - Holstein		Unterlage Nr.:	
Straße: B 404 Abschn. 130 von NK: 2428 002 nach NK: 2428 001 Station: 0,000 Abschn. 205 von NK: 2228 001 nach NK: 2228 040 Station: 0,034		Blatt Nr.:	
Nächster Ort: Trittau		Bau-km:	
		Datum	Zeichen

<b>B 404 / Bau von Überholfahrstreifen zw. A 1 u. A 24 (1.BA)</b>	bearbeitet		
	gezeichnet		
	geprüft		
Straßenquerschnitt B 404, Bestand		Maßstab: 1:50	

Aufgestellt: Landesbetrieb Straßenbau und Verkehr Schleswig - Holstein Niederlassung Lübeck  gez. Lüth Lübeck, den 31.03.2017	
---	--

Planfeststellungsunterlage vom 31.03.2017	
Anlage: 6	
Blatt: 5	