


- Legende:**
- Bestand
 - Planung
 - Rückbau

Anlage A9.16

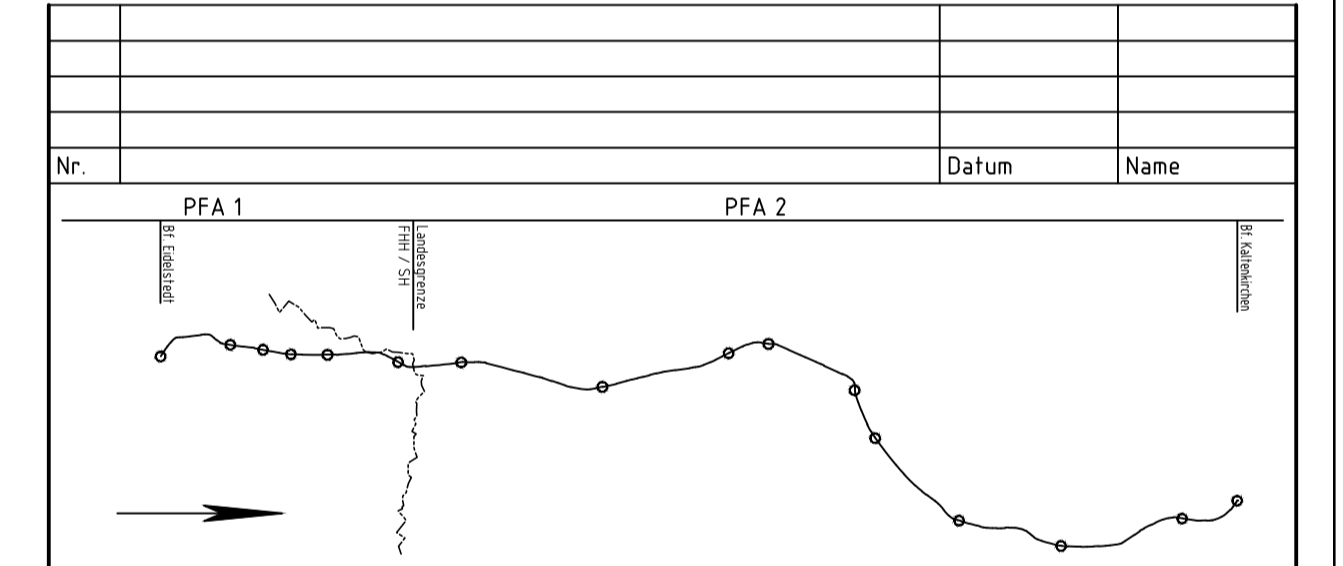

Vertragspartner: **AKN Eisenbahn AG**
 gez. Moje, Rudolf-Diesel-Str. 2, 24568 Kaltenkirchen

Kaltenkirchen, den 11.11.2016

Generalplanung: **Sellhorn** Ingenieurgesellschaft mbH
 Sellhorn Ingenieurgesellschaft mbH
 Teitelstr. 5, D-30459 Hamburg
 Tel. +49 (0)40 36 12 01-0
 www.sellhorn-hamburg.de

Planung Fahrleitungsanlage: **spiekermann** consulting engineers
 Spiekermann GmbH Consulting Engineers
 Hildesheimer Str. 25
 30169 Hannover
 Telefon +49 511 54354-45

Baumafnahme: **Elektrifizierung der AKN - Strecke A1**
 S21 Eidelstedt - Kaltenkirchen
 Planfeststellungsabschnitt 2: Landesgrenze FHH / SH - Kaltenkirchen
 km 11,1+26 - km 34,50+00

Planinhalt: **Längsschnitt Ostgleis zur Planfeststellung**
 gem. § 18 AEG
 km 30,0 - km 31,0
 Gemarkung Henstedt-Ulzburg

gezeichnet	Datum	Name	Status	AKN-ABT A
	11.11.2016	Rahr	VP	EP
bearbeitet	11.11.2016	Markusland		
geprüft	11.11.2016	Gerlach	X	

Maßstab: 1:1000 / 1:100

Plannummer: SE15037-GP-351

K:\AutoCAD\Projekte\15037_AKN - Elektrifizierung der AKN-Strecke A1\GP\SH\LS_S21_km30-31_Ostgleis_GP_PA2.dwg