


093  
WA120° 36.00

094  
WA140° 36.00

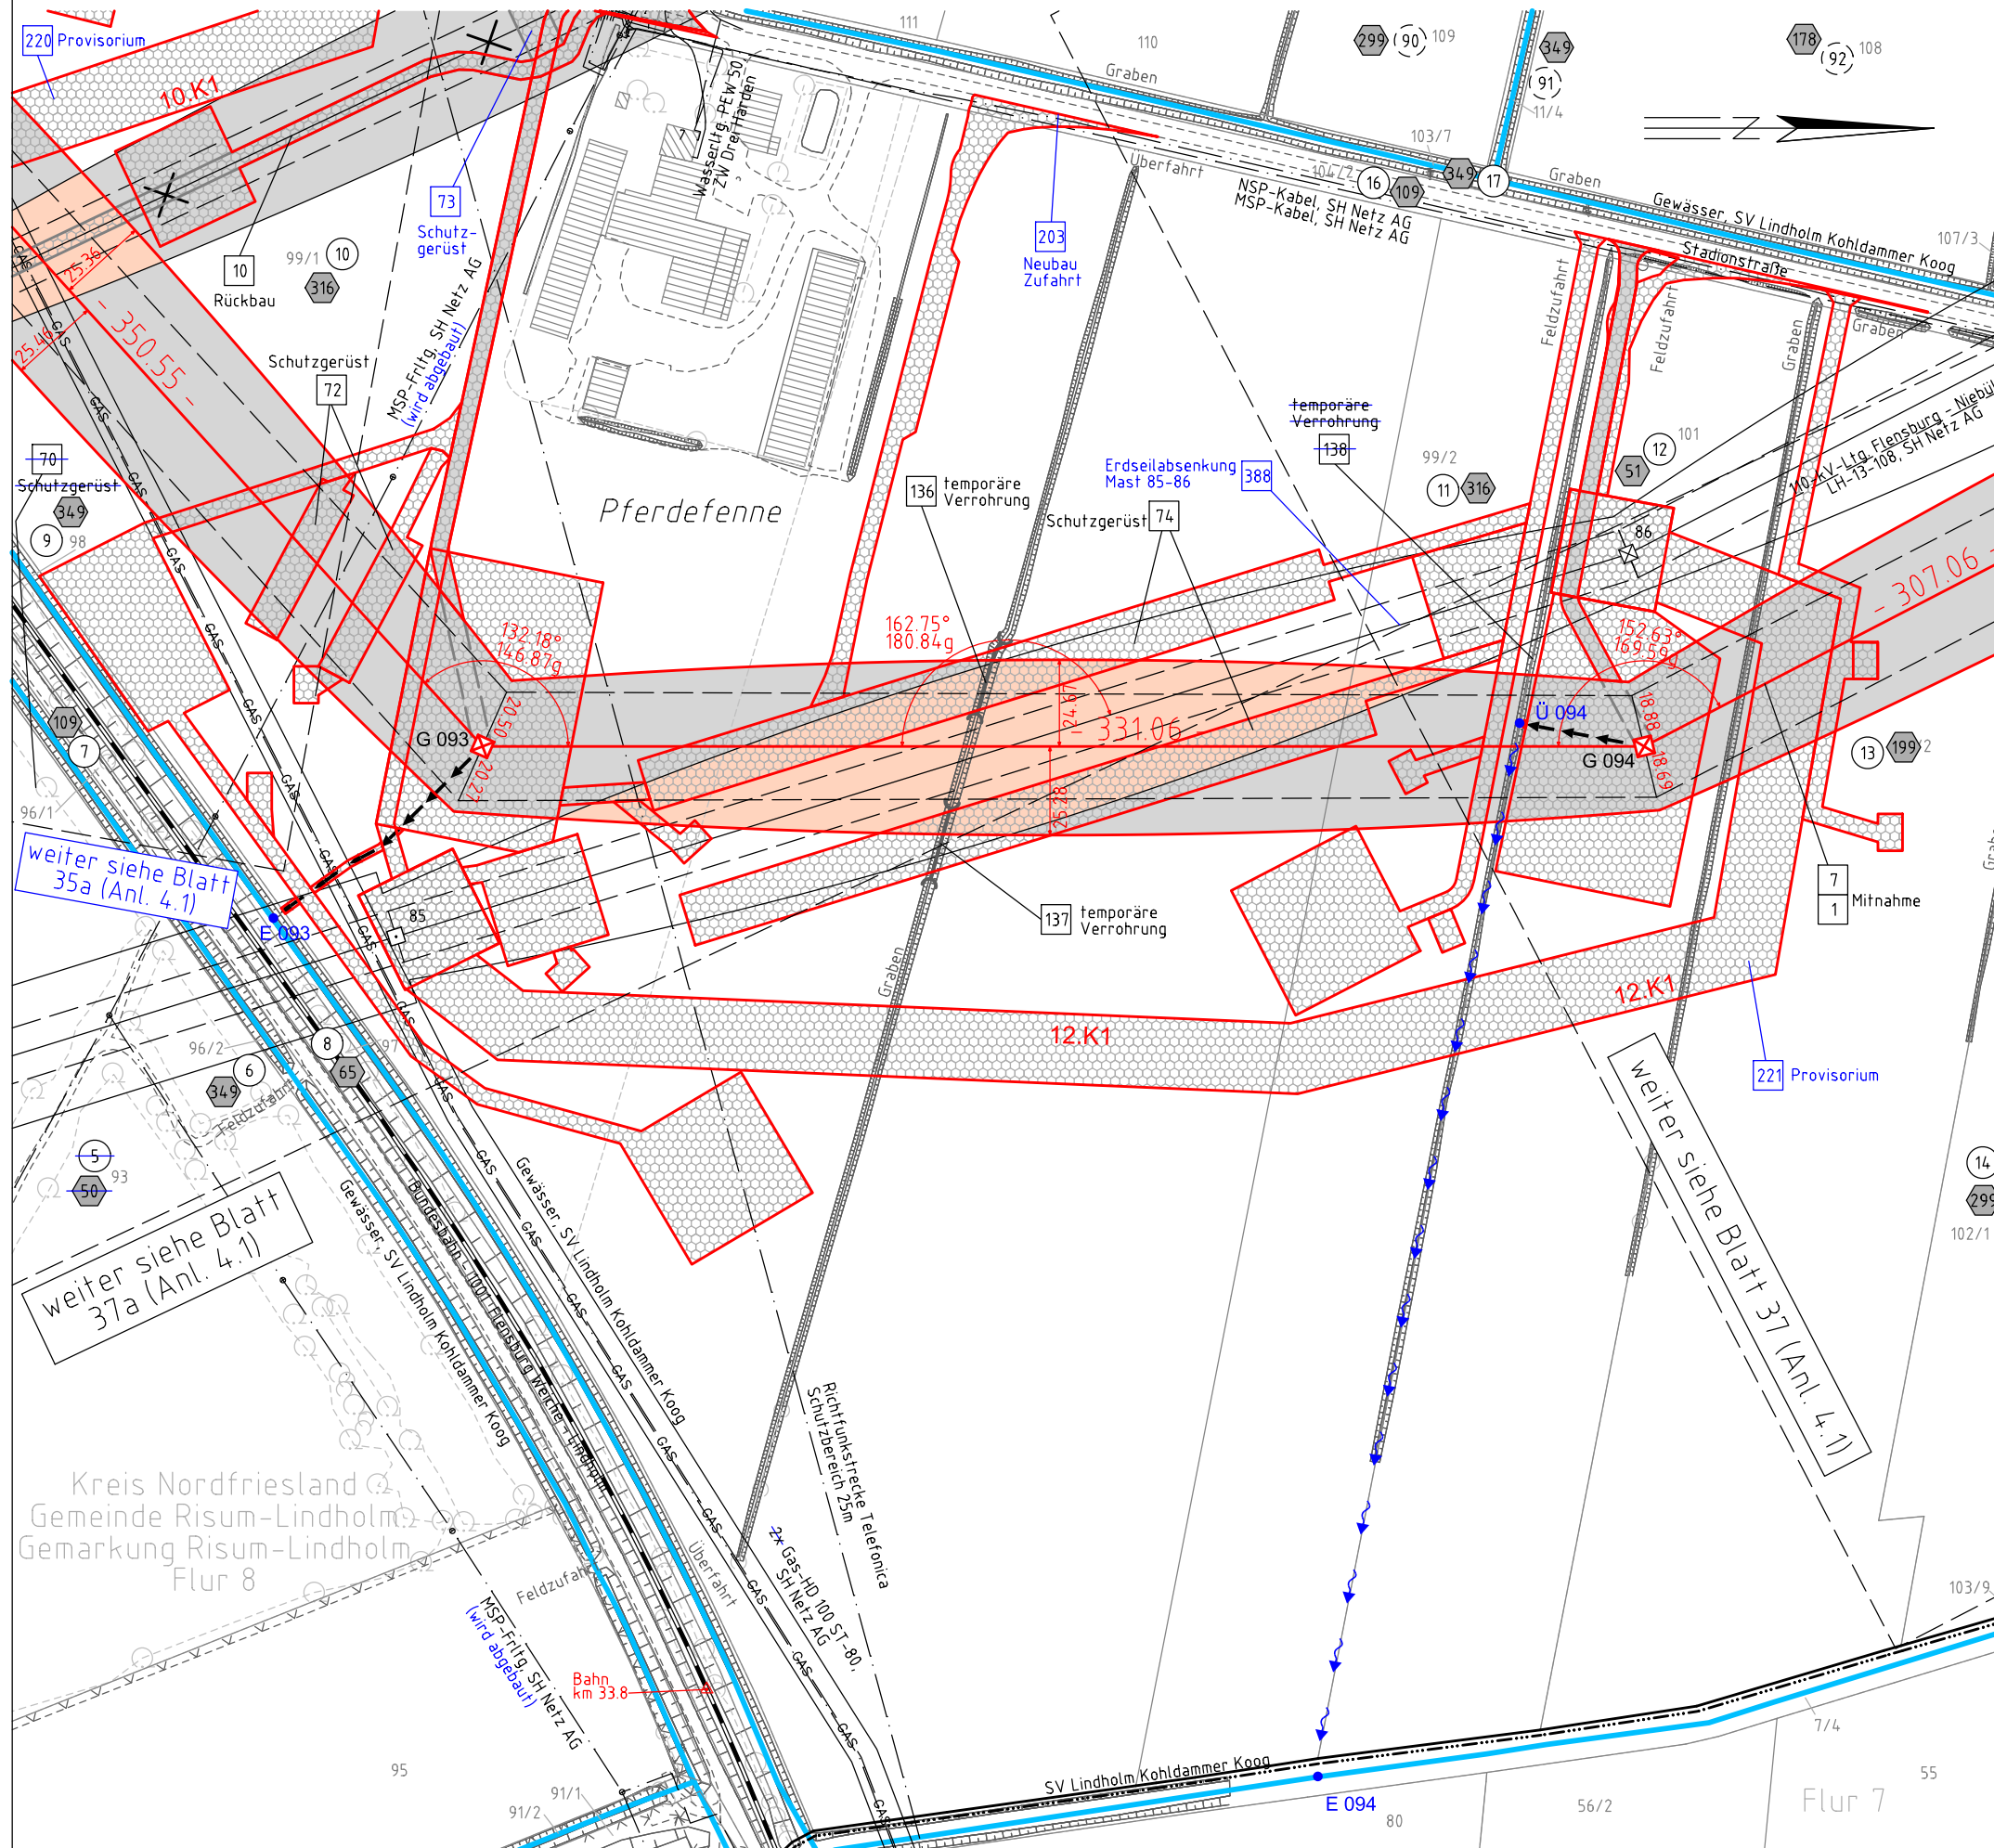

380-kV-Ltg. Husum Nord - Niebüll Ost


LH-13-321

Lage-/Bauwerksplan/  
Grunderwerbsplan

### Deckblatt

Mast Nr. 093 - Mast Nr. 094

#### Legende:

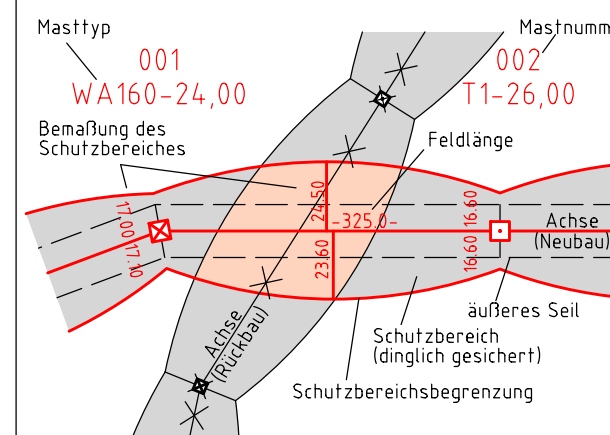

#### Wasserhaltung:

- G 003 Grundwasserentnahmepunkt
- Ü 003 Übergabepunkt
- E 003 Einleitpunkt
- Schlauchleitung, fliegend
- Wasserlauf, verrohrt, benutzt
- Wasserlauf, offen, benutzt

#### Grenzen:

- Kreis
- Stadt/Gem.
- Gemarkung
- Flur
- Flurstück
- Verfahrensgrenze

#### Rechtserwerb:

- dauerhafte Flächeninanspruchnahme durch 380-kV-Ltg. "dingliche Sicherung"
- baueitliche Flächeninanspruchnahme durch Neubau 380-kV-Ltg.
- bestehende "dingliche Sicherung" durch 110-kV-Ltg. (entfällt)
- baueitliche Flächeninanspruchnahme durch Rückbau 110-kV-Ltg.
- bestehende "dingliche Sicherung" 110-kV-Ltg./dauerhafte Flächeninanspruchnahme durch Neubau
- baueitliche Flächeninanspruchnahme durch Provisoriumsportal 110-kV-Ltg.
- Ausbau bestehender Verkehrswege

#### Planfeststellungsunterlage

Aufgestellt	15.01.2016		
Bayreuth, TenneT TSO GmbH			
i.V. <i>[Signature]</i>	i.A. <i>[Signature]</i>		
Brühöfner	Feuerstein		
1. Anpass. Plankopf Linien, Mast 093-094	08.02.2018	MK	Maßstab 1:2000 Einheit Meter
2. Ergänzung Flächen für Bauausführung	08.02.2018	MK	
3. Ergänz. BW-Nr. 73, 203, 220, 221, 388, Entfern. BW-Nr. 70, 138	08.02.2018	MK	
4. Anpass. Darst. Schutzstreifen Bestandsltg.	08.02.2018	MK	
5. Aktualisierung Versorgerltg.	08.02.2018	MK	
			imp GmbH im Neyl 18 59823 Arnsberg-Deventrop
		Datum	Name
		Bearb.	15.01.2016 Nathusius
		Gepr.	15.01.2016 Kiaß
		Norm	DIN EN 50341-3-4: 01/2011
		Fachbereich	TL
Zust.	Änderung	Datum	Name
		Urspr.:	