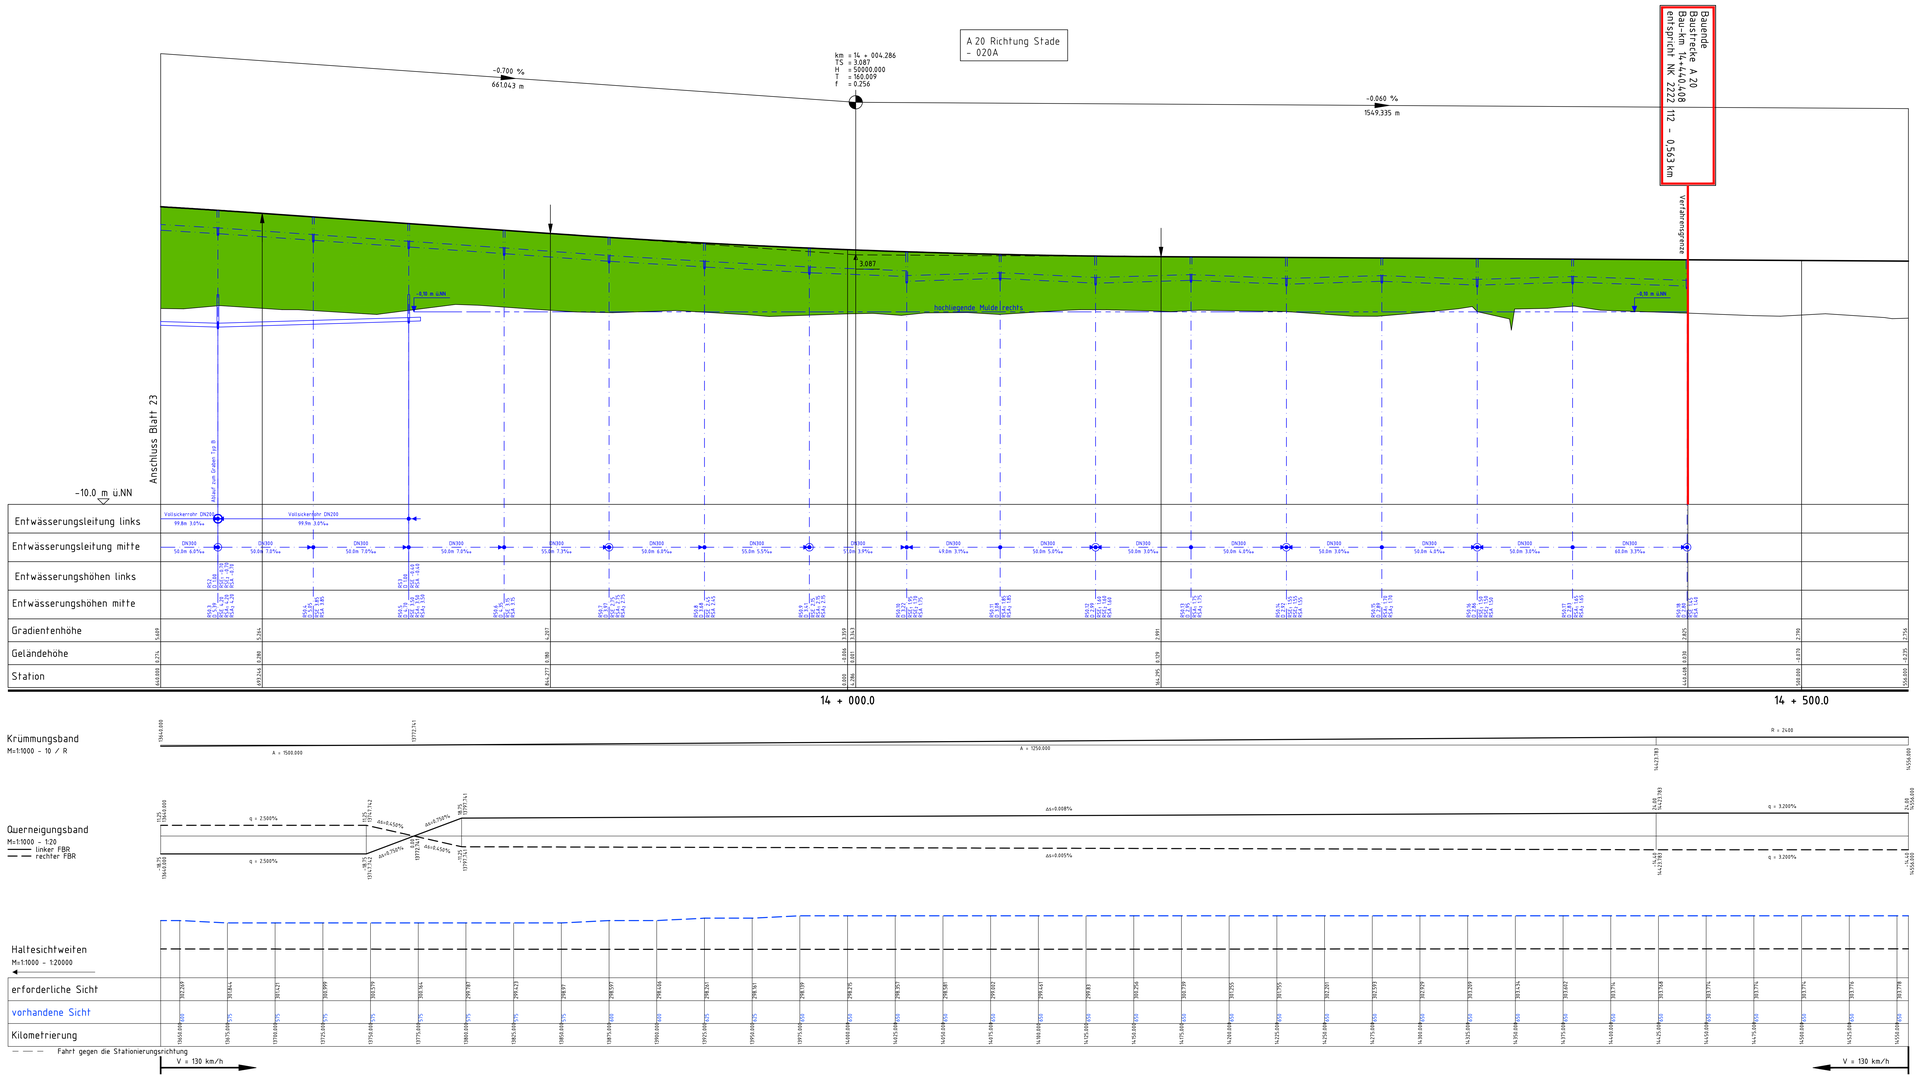

Legende:

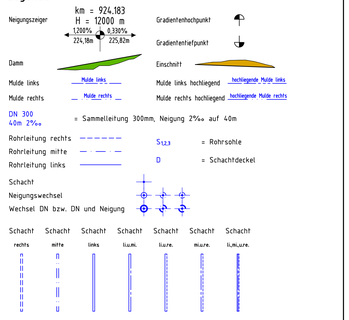

Koordinatensystem: Gauss-Krüger, Höhensystem: NN 160

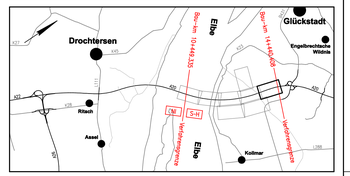

Deckblatt

Nr.	Art der Änderung	Datum	Name
1.	Ergänzung Sickerstrang (Bau-km 13+640 – 13+776)	12/11	Stm / Wul

Bearbeitung

OBERMEYER PLANEN+BERATEN GmbH
Michaelisstraße 24
20459 Hamburg
Telefon: 040/3 49 82 99-0
Telefax: 040/3 49 82 99-90

	Datum	Name
bearbeitet	02/2009	Wul
gezeichnet	02/2009	Stm/Gi
geprüft	27.02.2009	gez. I.V. Kohl

Proj.Nr. 1 6 0 8 9 Part Nr. P S 4 H P 1 3 1 Index

Landesbetrieb Straßenbau und Verkehr Schleswig-Holstein

Straße: A 20 — von NK: nicht vorhanden, nach NK: 2222112 – 0,563 km

Nächster Ort: Glückstadt — Bau-km A 20: von 10+448,335 bis 14+440,408

Unterlage Nr.
Blatt Nr.
Rev. Nr.

	Datum	Name
bearbeitet	—	—
gezeichnet	—	—
geprüft	03/2009	Müller

Neubau der A 20
Nord-West-Umfahrung Hamburg

Landesgrenze Niedersachsen / Schleswig-Holstein bis B 431

Höhenplan A 20
– Richtungsfahrbahn Stade –
Bau-km 13+640 bis Bau-km 14+440,408

Maßstab: 1:1.000/100

Aufgestellt:
Landesbetrieb Straßenbau und Verkehr Schleswig-Holstein
Niederlassung Itzehoe

gez. Költer
gez. Rohlfsen

Itzehoe, den 31.03.2009

Planfeststellungsunterlage
vom 31.03.2009
Anlage : 8
Blatt : 24

Grundplan hergestellt: — Ergänzungen:

\\hamwdb41\projekte\16089\P\CAD\PS\41\PRT\n\PP\PS41HP131.dwg — Blattgröße: 594x1.350