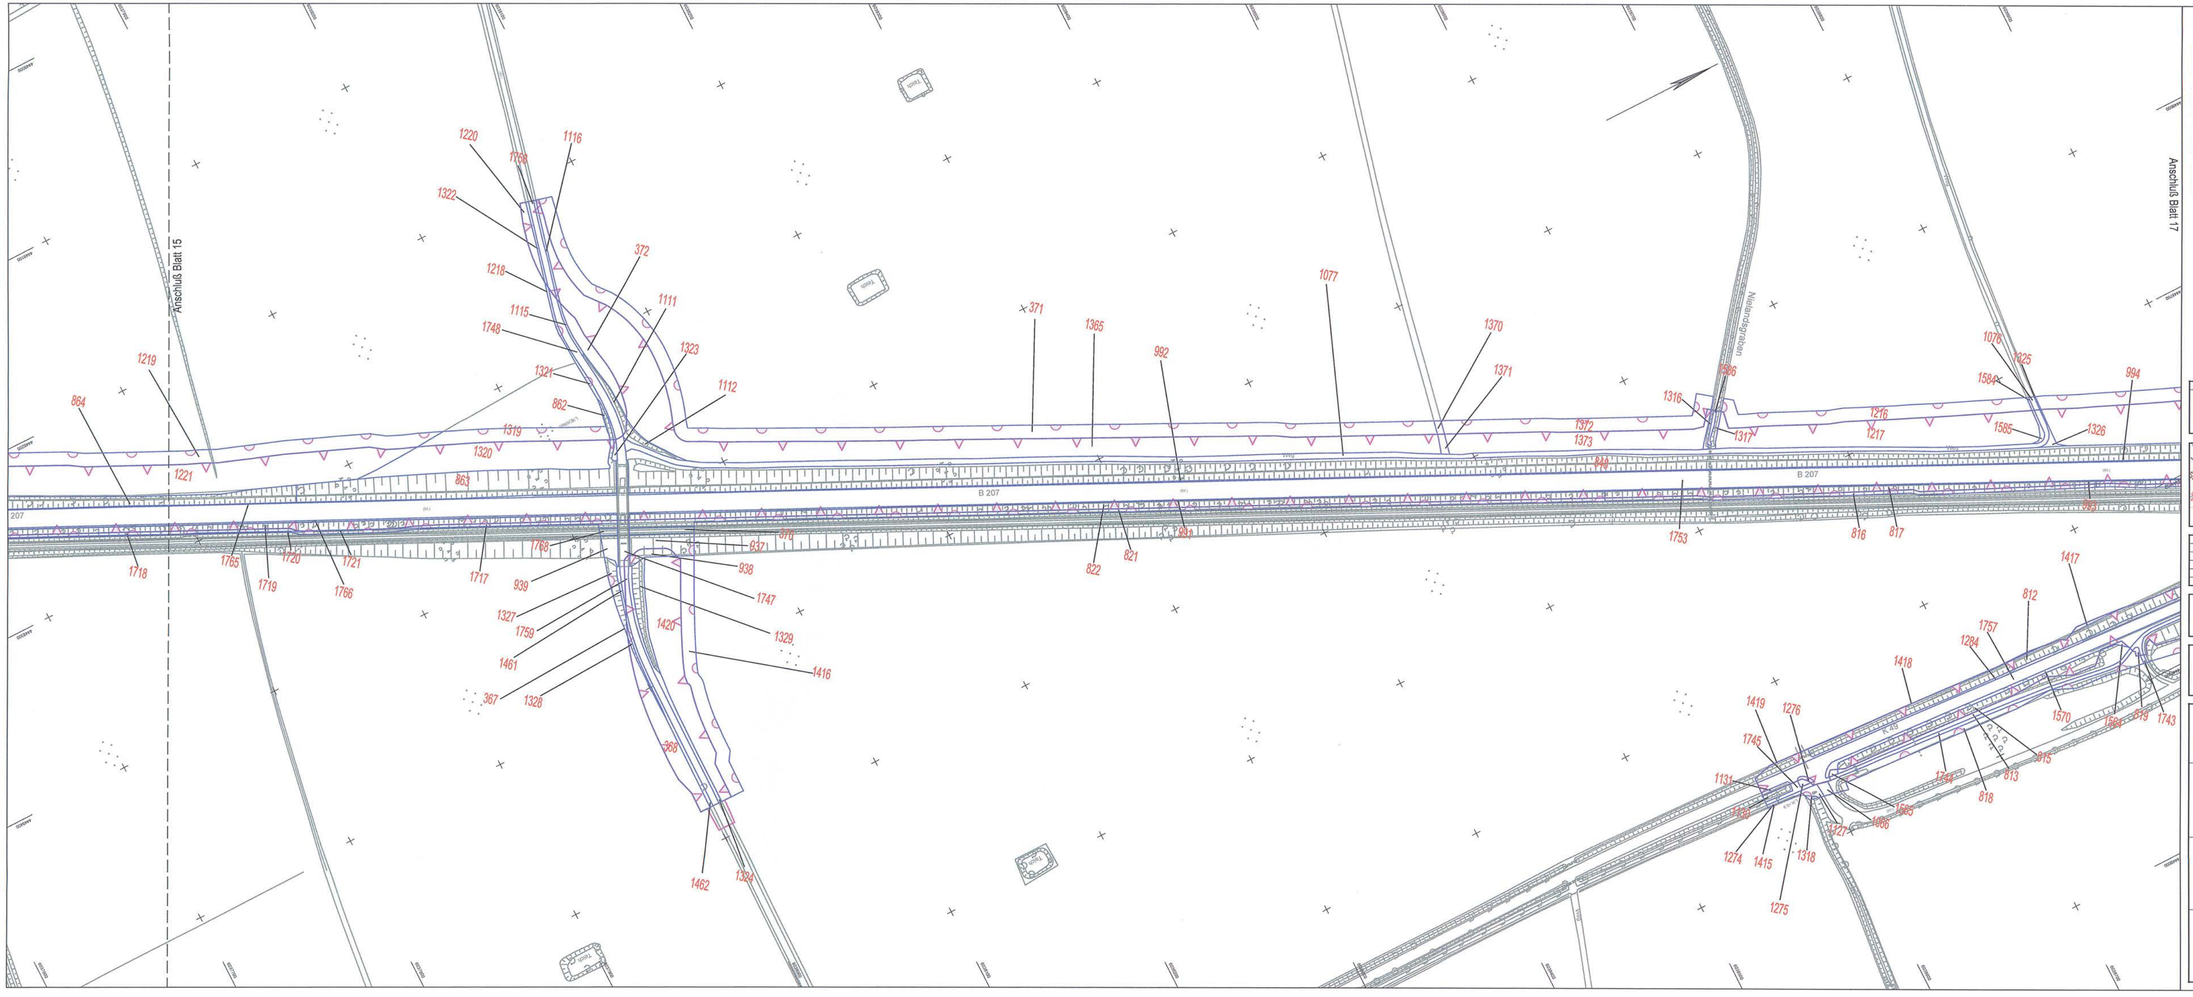


## Zeichenerklärung

- 5 — Bilanzierungsfläche mit Flächen-ID
- Eingriffszone des Vorhabens
- baubedingte Beeinträchtigung
- Wirkzone

Grundplan hergestellt: 06/2008

aphos Leipzig AG
Prager Straße 17
04103 Leipzig

Koordinatensystem:
Gauß-Krüger
LS 210, Bessel, RD
DH HN 92 HS 160
Höhenbezug: 05.03.2008
Fortführungsstand: 06/2008
Katasterstand: 01/2008

Blattübersicht

| Nr. | Art der Änderung | Datum | Name |
|---|---|---|---|
| 1 | neue Bilanzierung | 08/2014 | Pahl |

TRÖPER GONDESEN PARTNER LANDSCHAFTSARCHITEKTEN
AM DEN ESTETHANNE 15, 23843 LÜBECK
PGN + PARTNERSCHAFT mbB, AMTSGERICHT LÜBECK PR 1

TGP

| TGP_1226 | Datum | Name |
|---|---|---|
| bearbeitet | 08/2011 | Steinkiehl/ Haas |
| gezeichnet | 09/2011 | Pahl |
| geprüft | 09/2011 | Heimanns |

MECKLENBURGISCHES INGENIEURBÜRO FÜR VERKEHRSBAU GMBH SCHWERIN

| | Datum | Zeichen |
|---|---|---|
| Bearb.: | 09/11 | Deuringer |
| Gez.: | 09/11 | Bergann |
| Gepr.: | 09/11 | Krabbe |

Landesbetrieb Straßenbau und Verkehr
Schleswig - Holstein

Unterlage Nr.
Blatt Nr. 16
Reg. Nr.

Straße : B 207
Nächster Ort: Fehmarn

von Abschnitt 580 Betriebsstation 0.475 bis Abschnitt 590 Betriebsstation 1.372
von Abschnitt 600 Betriebsstation 5.370 bis Abschnitt 610 Betriebsstation 5.769

| | Datum | Zeichen |
|---|---|---|
| bearbeitet | | |
| gezeichnet | | |
| geprüft | 09/11 | Hu6 |

Vierstreifiger Ausbau der B 207
zwischen Heiligenhafen und Puttgarden

Bau-km: 0-180.600 bis 19+850.000

Flächennachweis Eingriff

Bau-km 17+300.000 - 18+500.000
Maßstab 1 : 2000

Deckblatt