


T:\02_PROJEKTE\1121_A20_LBP_A7_B206\CAD\05_LBP\Flächennachweis\LBP_Flächennachweis\8-20.dwg-Blatt20 03.Jul.2009

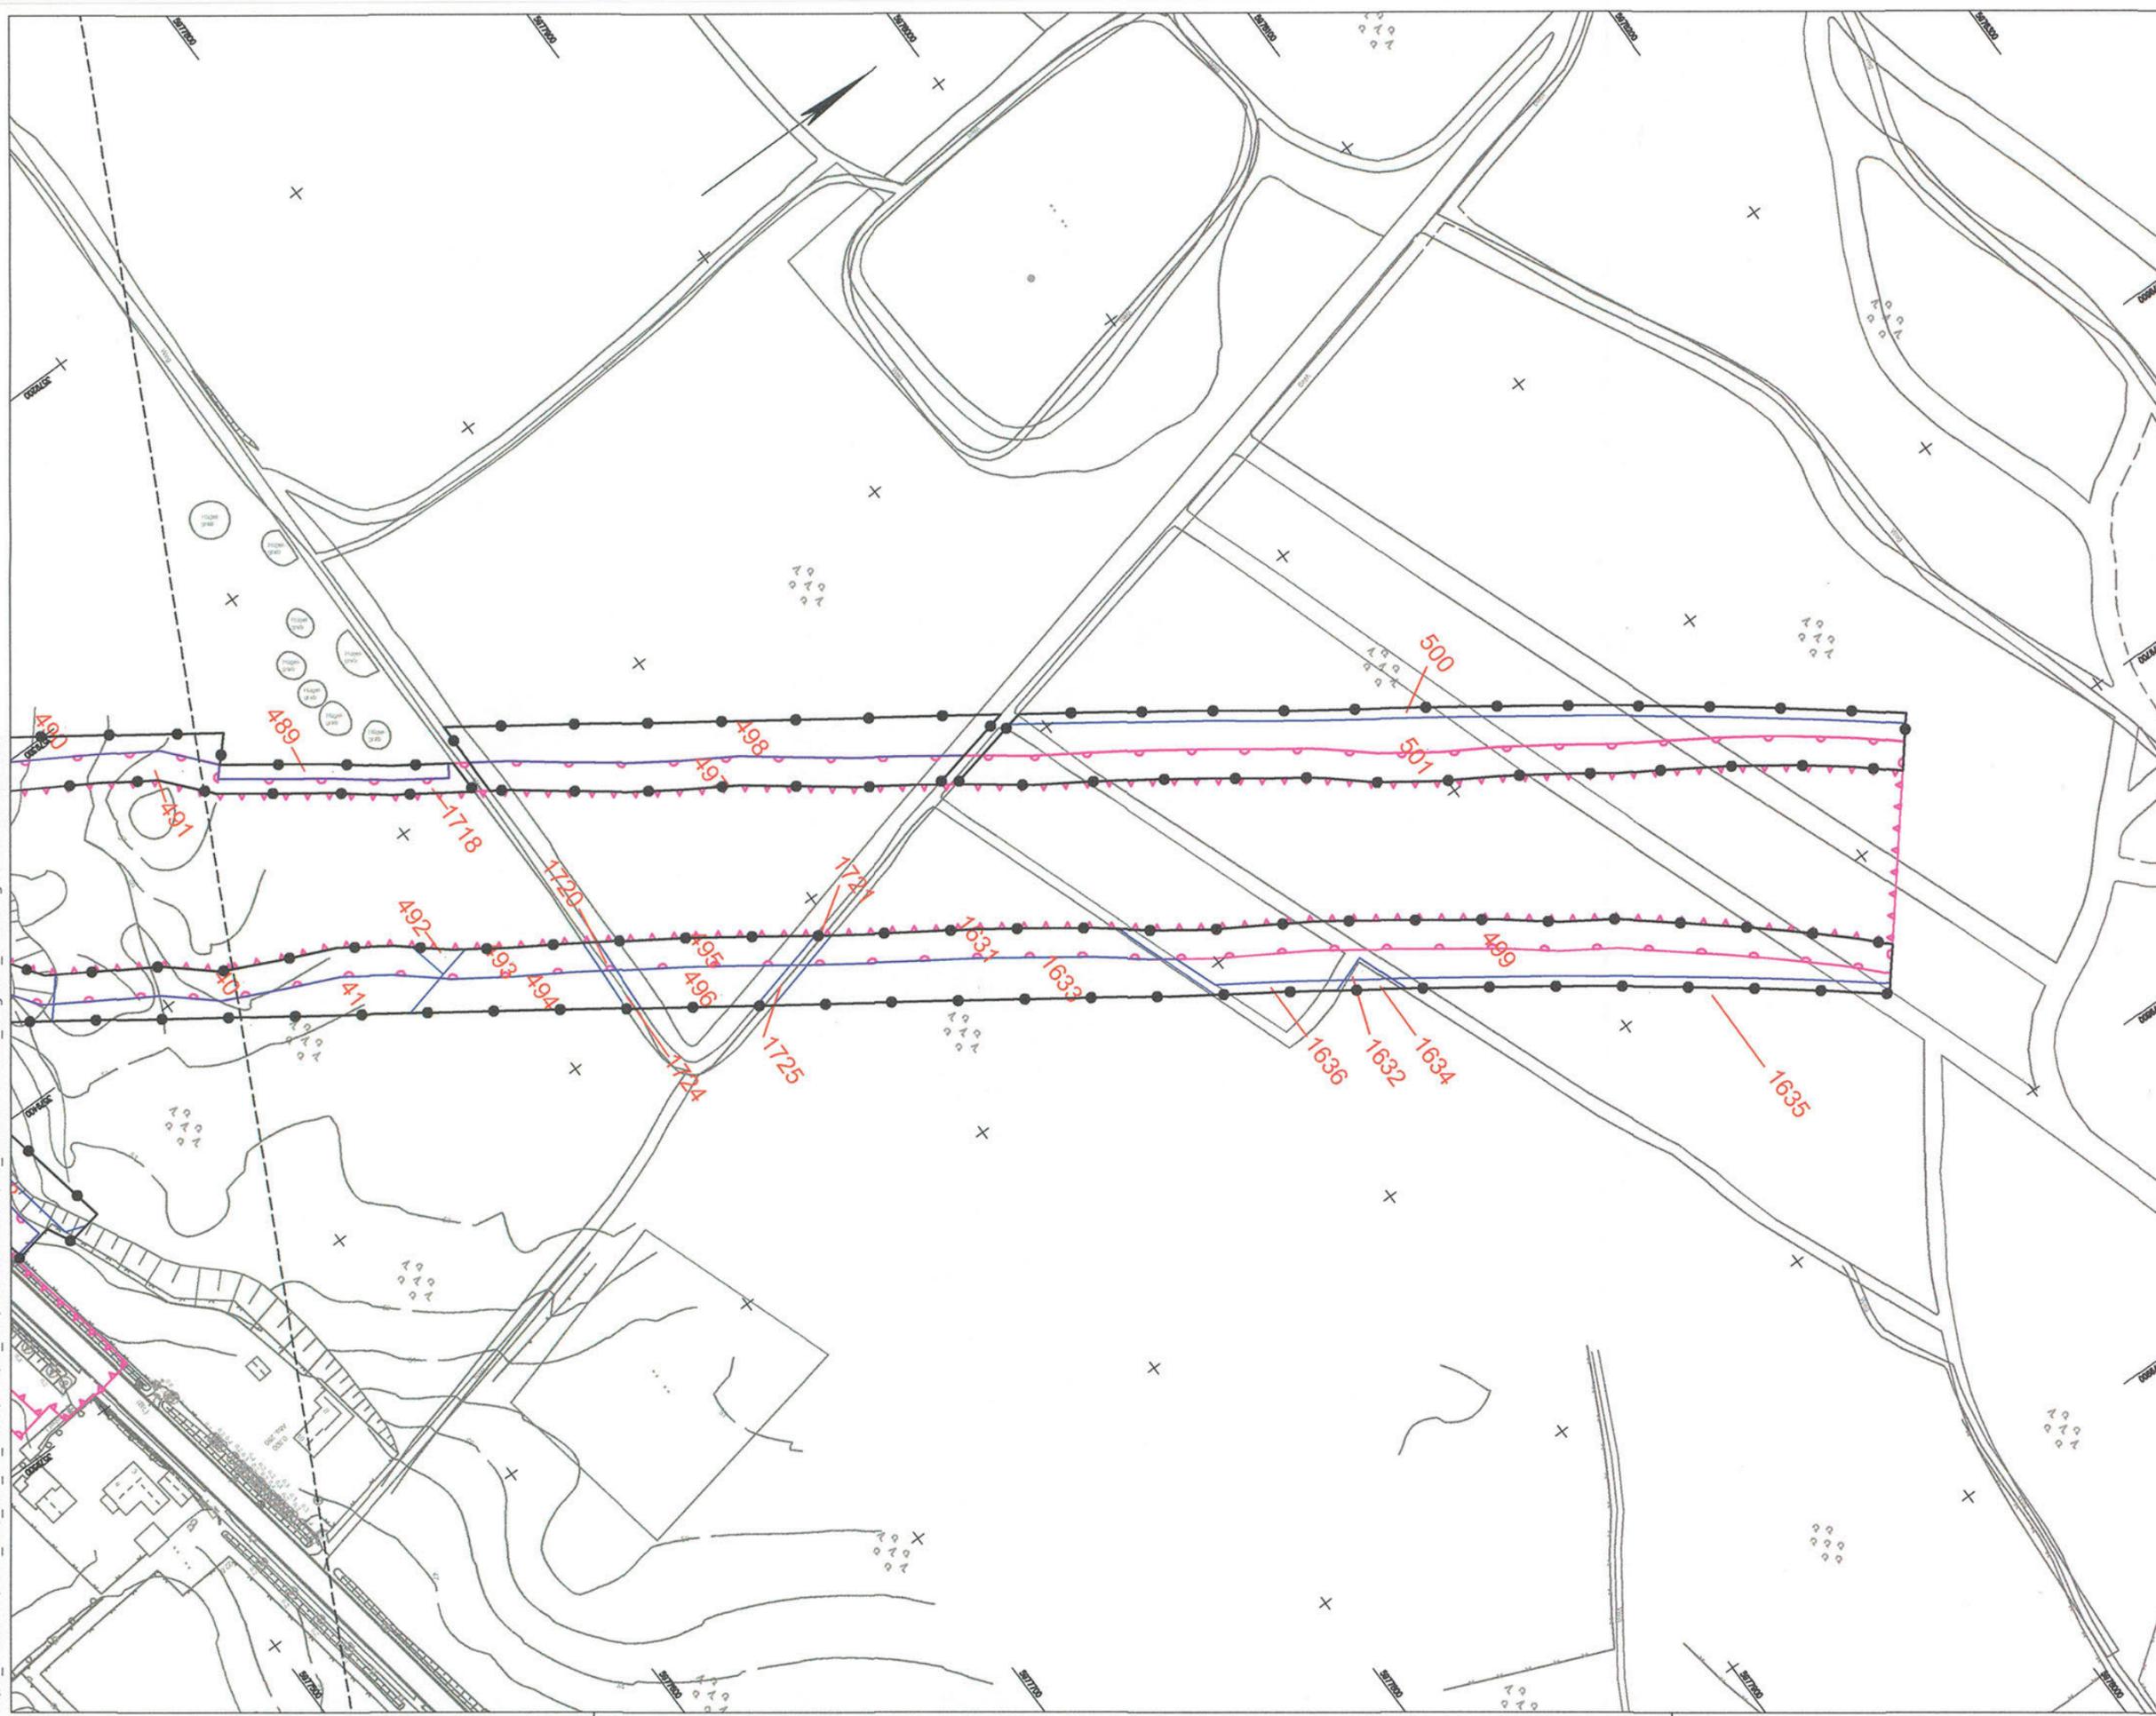

Zeichenerklärung

-  Bilanzierungsfläche mit Flächen-ID
-  Eingriffszone des Vorhabens
-  baubedingte Beeinträchtigung
-  Abgrenzung der Kompensationsfläche

Grundplan hergestellt: 09/2008	terrestrische Nachmessung durch:
aphos Leipzig AG Prager Straße 17 04103 Leipzig	Mecklenburgisches Ingenieurbüro für Verkehrs- und Bauwesen Ludwigkötter Chaussee 72 22611 Eutin Telefon: 0385/25560 Telefax: 0385/27132
Koordinatensystem: Gauß-Krüger Aufnahme: 28.04.2006 Feldverglich: 07/2006 Kaltstellenkarte: 18.07.2005	Koordinatensystem: Gauß-Krüger Aufnahme: 02.08.2007 durch: Doehnan / Detmann

Nr.	Art der Änderung	Datum	Name



TGP <small>TÜPfer GONDENSE PARTNER LANDSCHAFTSARCHITECTEN AN DER UNIVERSITÄT WÜRZBURG LÜBECK FON: +49 451 3000-0, FAX: +49 451 3000-03 Lübeck, den 08/2009</small>	TGP_1121	Datum	Name
	bearbeitet	08/2009	Steinleir/ Lochler
	gezeichnet	08/2009	Pahl
	geprüft	08/2009	Gondense

 MECKLENBURGISCHES INGENIEURBÜRO FÜR VERKEHRSBAU GMBH SCHWERIN <small>Ludwigkötter Chaussee 72 · 19261 Schwerin · Telefon: 0385/25560 · Telefax: 0385/27132</small>	Buchw. Nr.	08/2009
	Datum	08/2009
	Zeichen	Kölmann
	gepr.	08/2009

Straßenbauverwaltung Land Schleswig - Holstein		Blatt Nr.	20
Straße: BAB A 20 Beitr.-km: Nächster Ort: Hartenholm		Datum	
Neubau der BAB A 20 Nord-West-Umfahrung Hamburg Teil A A 7 bis B206 westlich Wittenborn Bau-km: 16+100.000 bis 35+776.347		bearbeitet	
		gezeichnet	
		geprüft	08/2009 Hildebrandt
Flächennachweis Kompensation Bau-km 35+200.000 - 35+776.347 Maßstab 1 : 2.000			
Aufgestellt: Landesbetrieb Straßenbau und Verkehr Schleswig - Holstein Niederlassung Lübeck Projektgruppe A20 Lüth Lübeck, den 29.06.2009			
Blatt: 20			