


11
WA140-39.00

12
WA140-36.00




380-kV-Leitung Handewitt - Kassoe Nr. 327
Abschnitt Flensburg - Bundesgrenze
Lage- / Bauwerksplan
Grunderwerbsplan
Mast Nr. 11 - Mast Nr. 12

- 01 Errichtung der 380-kV-Leitung Handewitt - Kassoe, LH-13-327
POR-M26 (Grenzmast); Abschnitt Flensburg - Bundesgrenze
- 02 Rückbau der 220-kV-Leitung Flensburg - Kassoe, LH-13-206
POR-M31; Rückbau einschließlich M30 und Seilrückbau bis M31; Rückbau M1-M5 im gesonderten Verfahren beschlossen
- 06 - 27 baubedingte, temporäre Verbreiterung von Zufahrten an klassifizierten Straßen
Z1 - Z23; gemäß Anlage 3.2.2 und Anlage 3.4.0
- 26 - 41 baubedingte, temporäre Verbreiterung von Zufahrten an Gemeindestraßen und Wirtschaftswegen
Z300 - Z329; gemäß Anlage 3.2.3 und Anlage 3.4.0

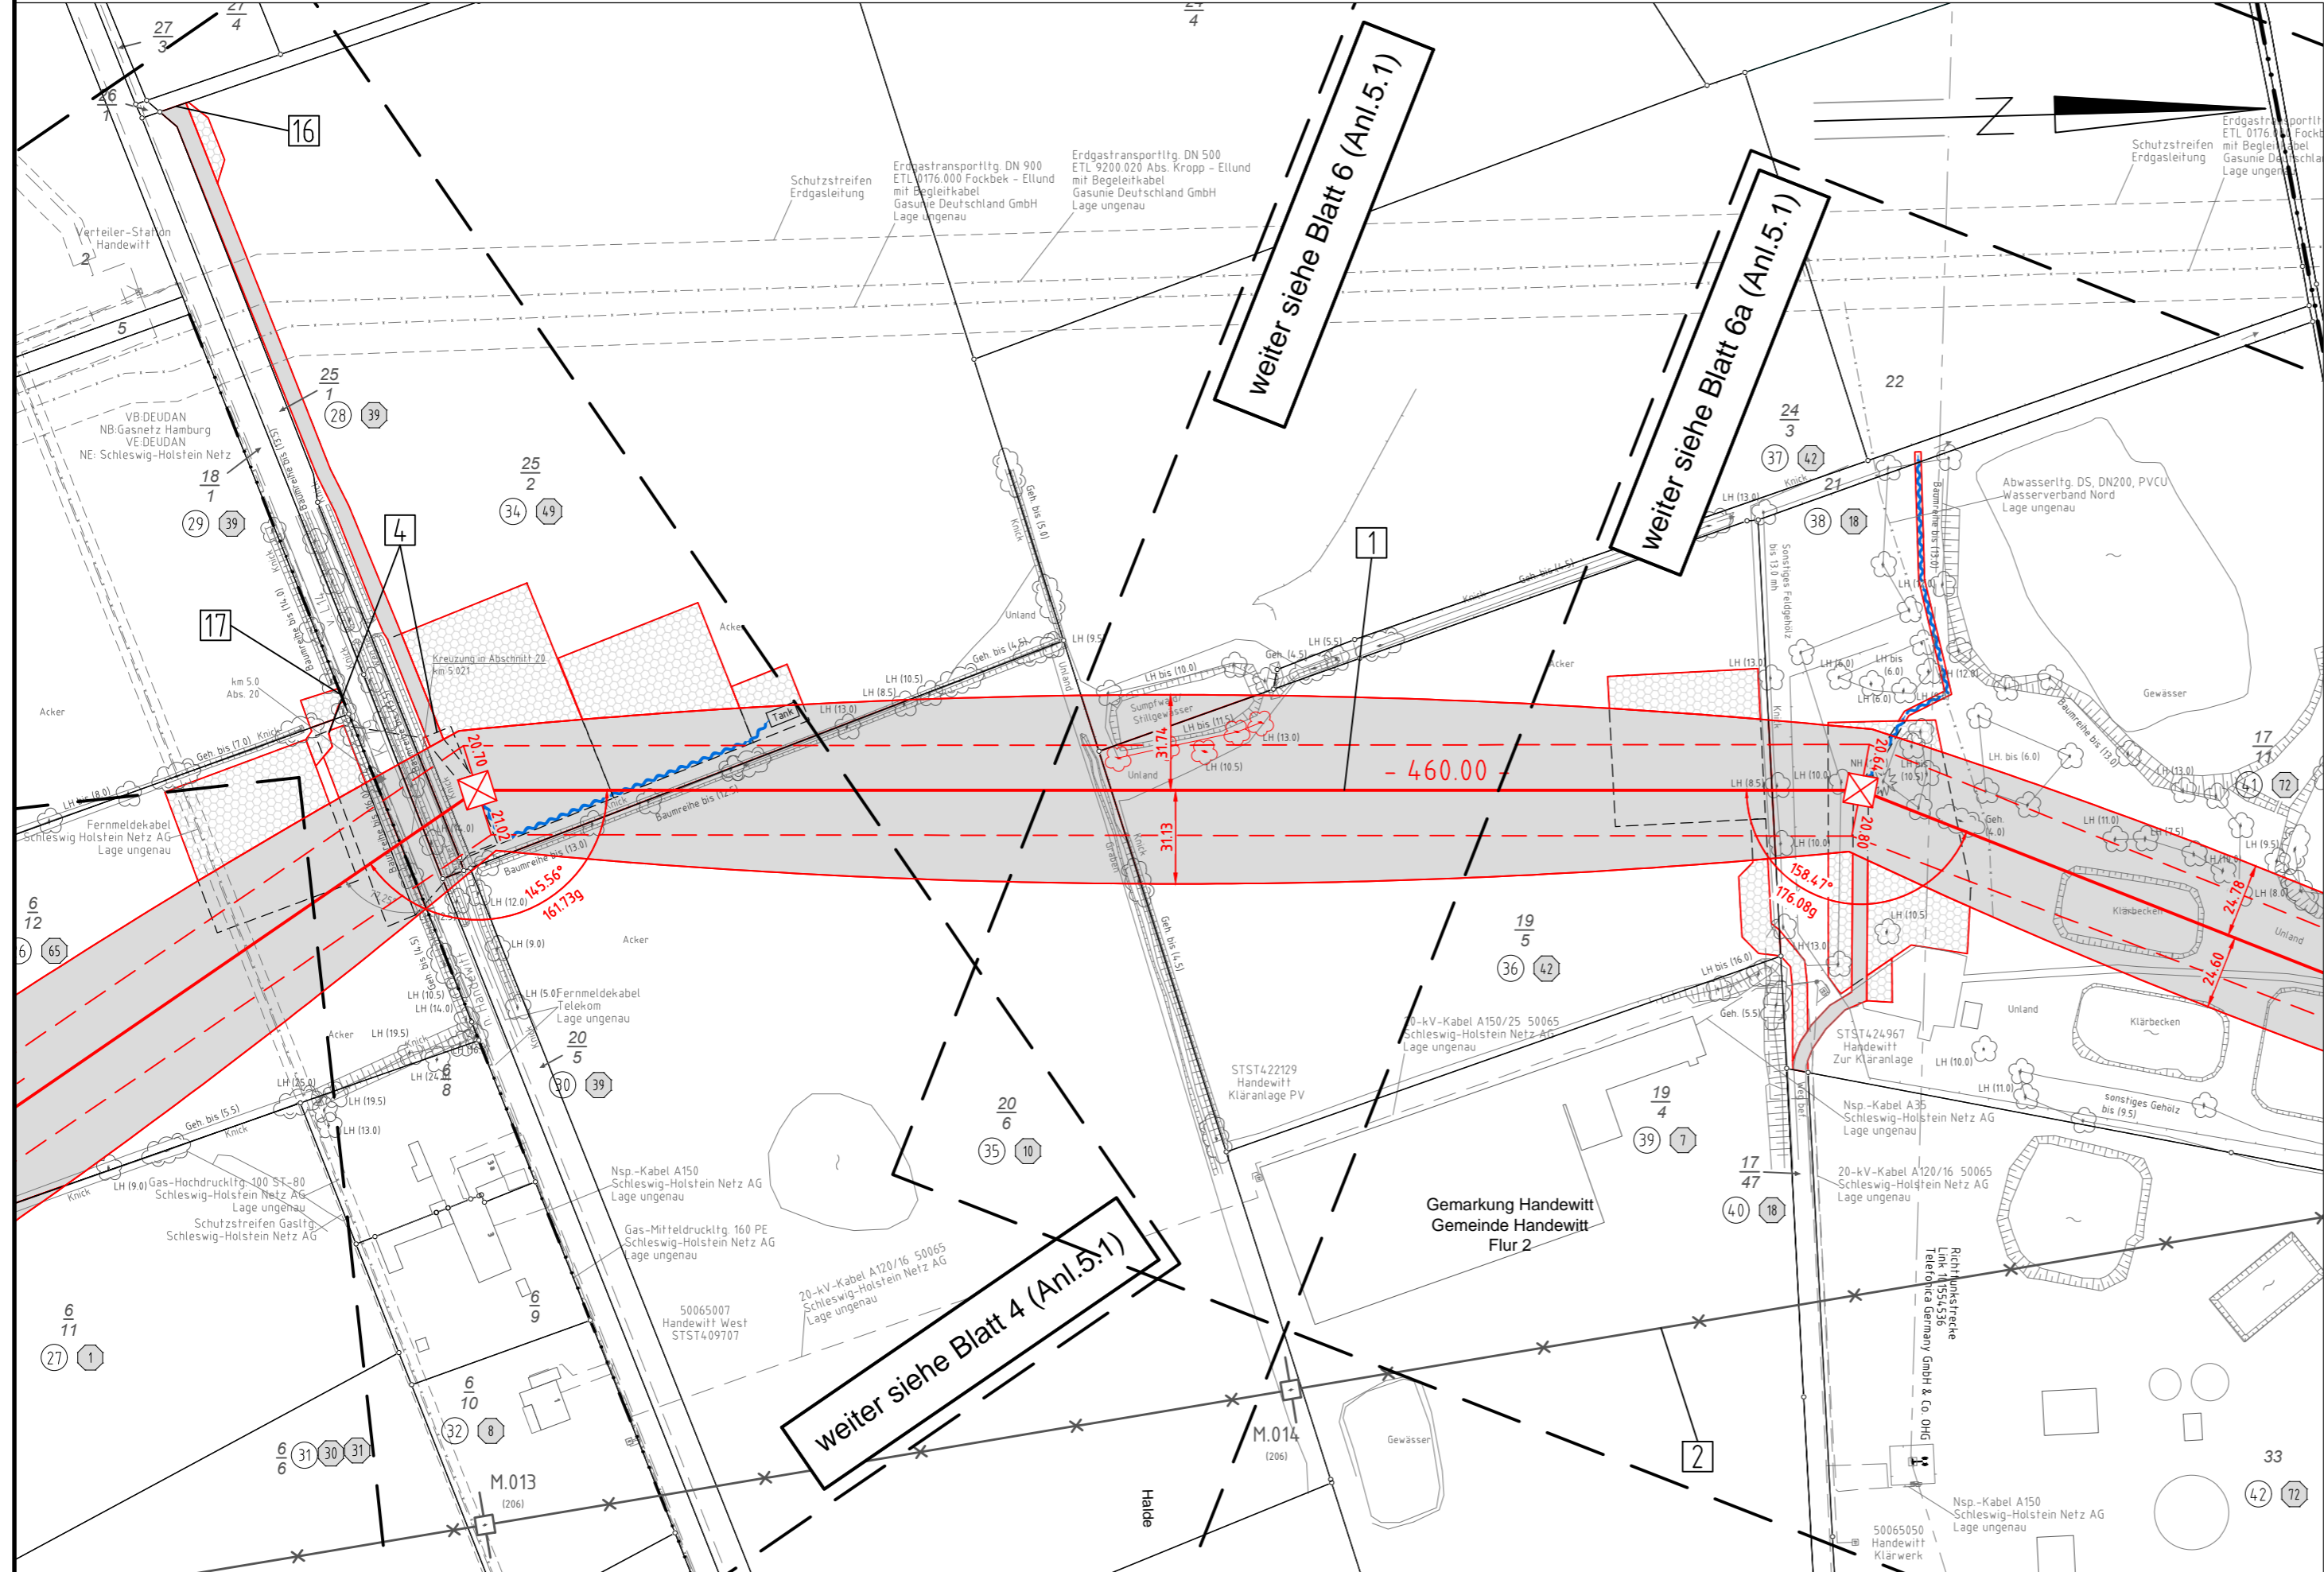

Legende:

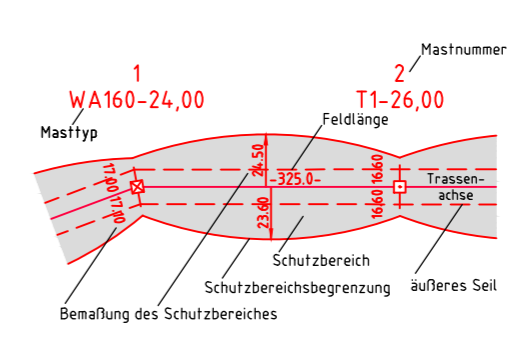

- Grenzen:**
- Bundesrepublik
 - Kreis
 - Stadt/Gem.
 - Gemarkung
 - Flur
 - Flurstück
 - FFH-Gebiet
 - Grenze des Planfeststellungsverfahrens
- Rechtserwerb:**
- dauerhafte Flächeninanspruchnahme
 - bauzeitliche Flächeninanspruchnahme
 - dauerhafte Flächeninanspruchnahme/ Kompensationsmaßnahmen
 - Schlauchleitung/Wasserhaltung

Planfeststellungsunterlage

Aufgestellt		15.05.2019	
Bayreuth, TenneT TSO GmbH		i.A. Dr. <i>[Signature]</i>	
i.V. <i>[Signature]</i>		i.A. Dr. <i>[Signature]</i>	
eqos Energy	Deutschland GmbH Wolfentalstraße 29 D-88400 Biberach Leitungsplanung	Maßstab	Einheit
		1 : 2000	Meter
		Datum	Name
		Bearb. 29.04.2019	poka
		Gepr. 03.05.2019	lp
		Norm	DIN EN 50341-2-4: 2016
		Fachbereich	TL
Zust.	Änderung	Datum	Name Urspr.: