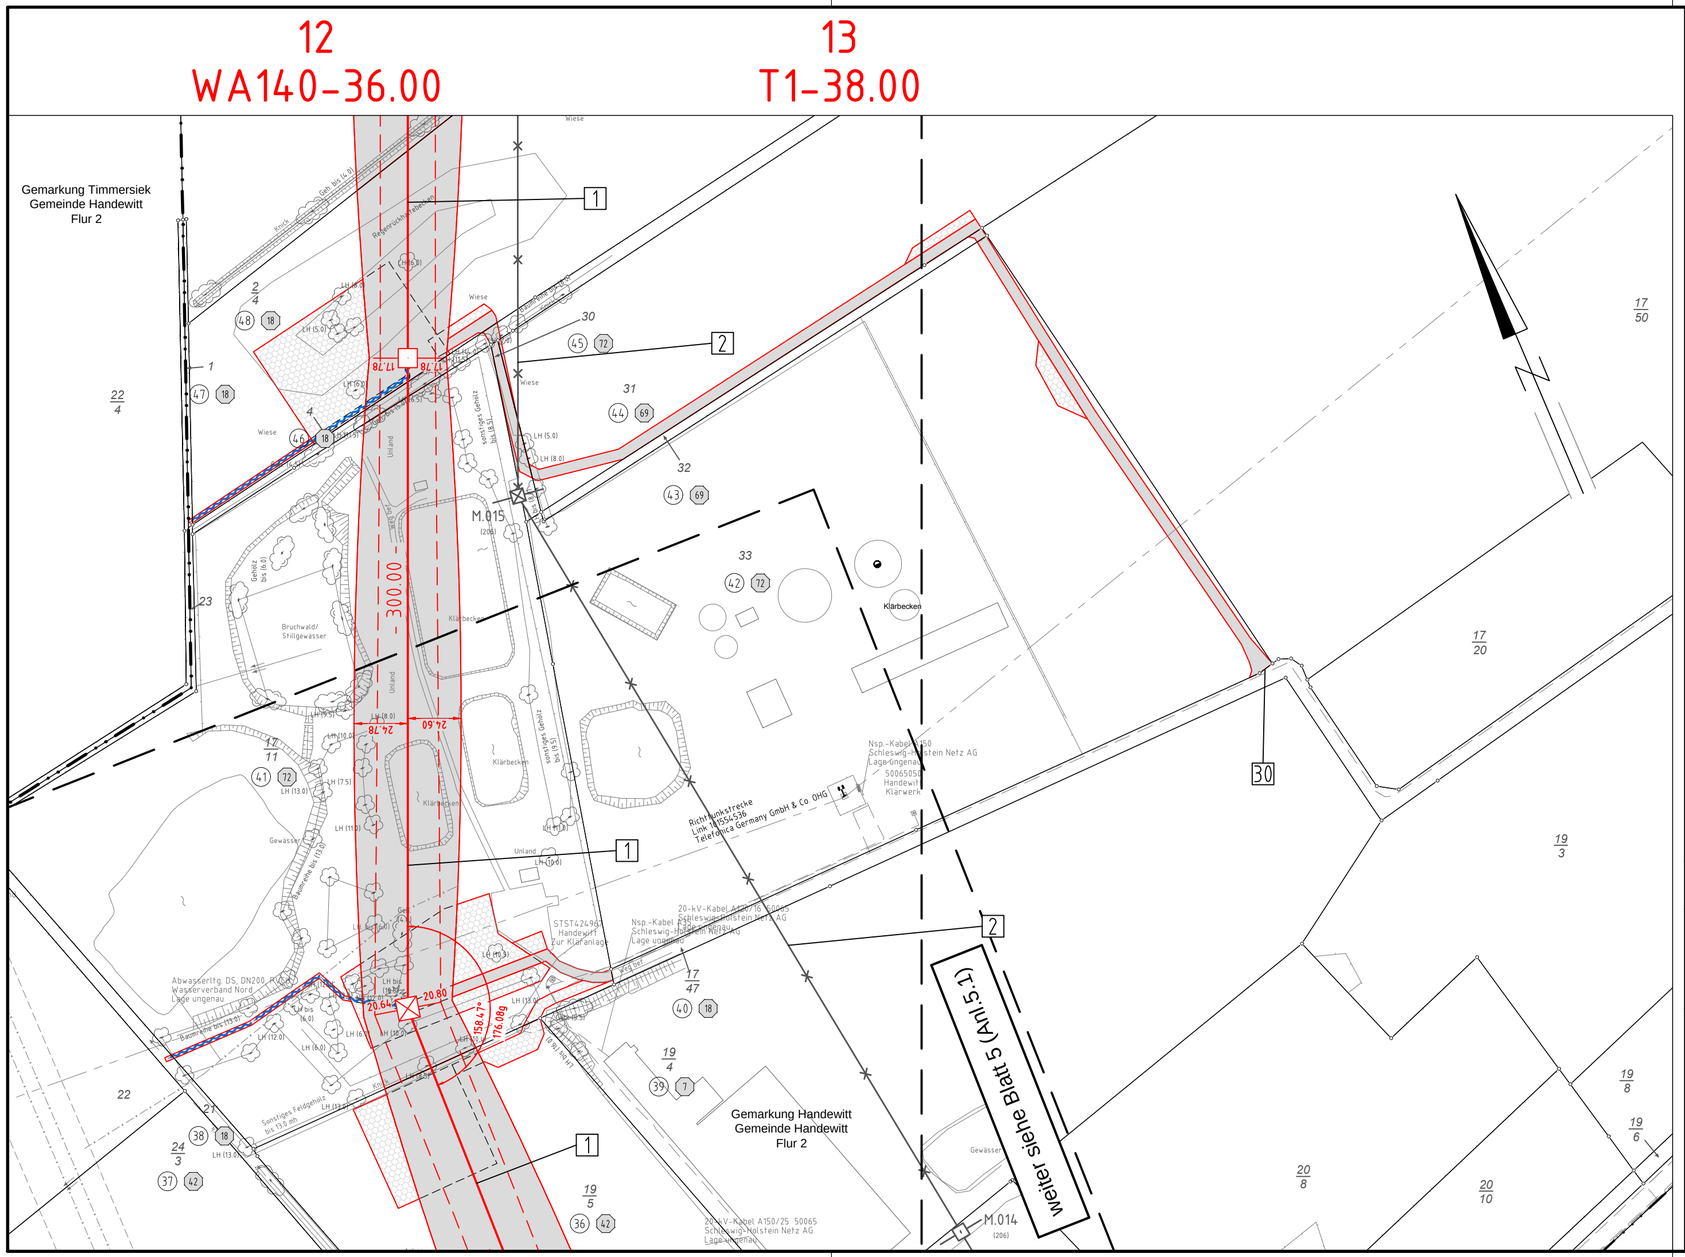

TenneT
Taking power further

Anlage 5.1
Blatt 06a/10

380-kV-Leitung Handewitt - Kassoe Nr. 327

Abschnitt Flensburg - Bundesgrenze

Lage-/Bauwerksplan Grunderwerbsplan

Mast Nr. 12 - Mast Nr. 13

01 Errichtung der 380-kV-Leitung Handewitt - Kassoe, LH-13-327
POR-M26 (Grenzmast), Abschnitt Flensburg - Bundesgrenze

02 Rückbau der 220-kV-Leitung Flensburg - Kassoe, LH-13-206
POR-M31; Rückbau einschließlich M30 und Seilrückbau bis M31; Rückbau M1-M5 im gesonderten Verfahren beschlossen

06 - 27 baubedingte, temporäre Verbreiterung von Zufahrten an klassifizierten Straßen
Z1 - Z23; gemäß Anlage 3.2.2 und Anlage 3.4.0

26 - 41 baubedingte, temporäre Verbreiterung von Zufahrten an Gemeindestraßen und Wirtschaftswegen
Z300 - Z329; gemäß Anlage 3.2.3 und Anlage 3.4.0

Legende:

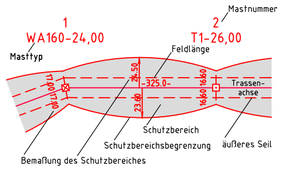

- (1) Eigentümerschlüsselnr.
- (5) Grundstücksordnungsnr.
- 99 Flurstücksnummer
- Abspannmast
- Tragmast
- Rückbau 220-kV-Leitung
- [1] Bauwerksnummer, siehe Anl. 8.1

Grenzen:

- Bundesrepublik
- Kreis
- Stadt/Gem.
- Gemarkung
- Flur
- Flurstück
- FFH-Gebiet
- Grenze des Planfeststellungsverfahrens

Rechtserwerb:

- dauerhafte Flächeninanspruchnahme
- bauzeitliche Flächeninanspruchnahme
- dauerhafte Flächeninanspruchnahme/ Kompensationsmaßnahmen
- Schlauchleitung/Wasserhaltung

Planfeststellungsunterlage

Aufgestellt
Bayreuth,
TenneT TSO GmbH

15.05.2019

i.V. D. Janssen

i.A. Dr. Bokop

eqos Energie
Deutschland GmbH
Wolfentalstraße 29
D-88400 Biberach
Leitungsplanung

Maßstab 1 : 2000

Einheit Meter

	Datum	Name
Bearb.	29.04.2019	poka
Gepr.	03.05.2019	lp
Norm	DIN EN 50341-2-4: 2016	
Fachbereich TL		

TenneT Taking power further

Zust.	Änderung	Datum	Name	Urspr.: