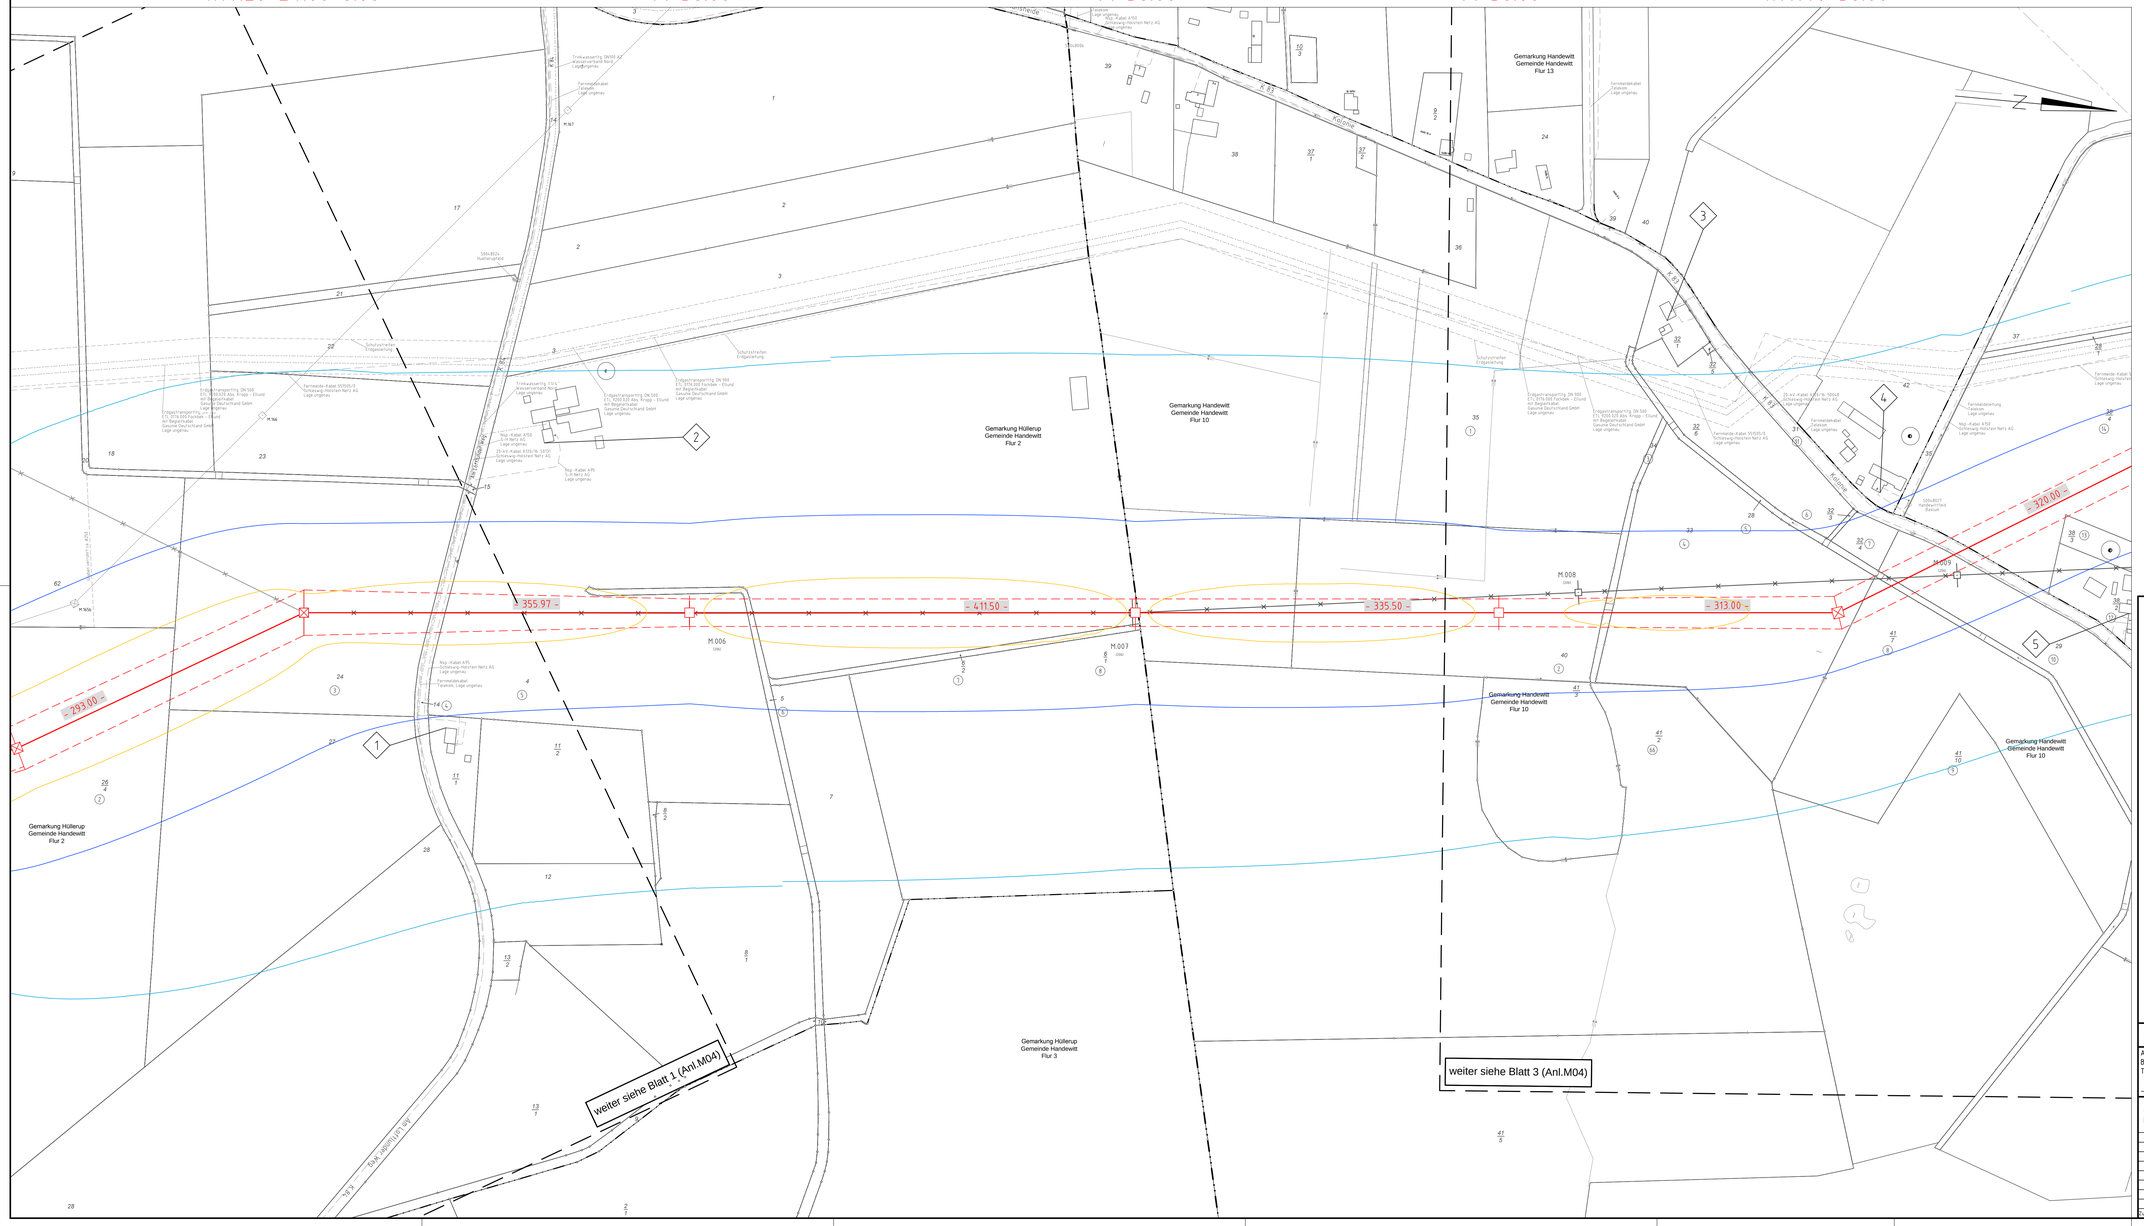

Anlage M04.3
Blatt 02/10

TenneT
Taking power further

380-kV-Leitung Handewitt - Kassoe Nr. 327
Abschnitt Flensburg - Bundesgrenze

Lageplan
Schallimmission - Isophonenkarte
Mast Nr. 2 - Mast Nr. 6

Schallimmission:

- 40dB(A)
- 35dB(A)
- 30dB(A)
- Immissionsort

Legende:

- Maßtyp
- Mastnummer
- Feldlänge
- Mastachse
- äußeres Seil
- Eigentümerschlüssel
- Grundstücksnummer
- Flurstücksnummer
- Abspannmast
- Tragmast
- Rückbau 220-kV-Leitung

Grenzen:

- Bundesrepublik
- Kreis
- Stadt/Gem.
- Gemarkung
- Flur
- Flurstück
- FFH-Gebiet
- Grenze des Planfeststellungsverfahrens

Planfeststellungsunterlage

Aufgestellt
Bayreuth,
TenneT TSO GmbH
15.05.2019
i.V. i.A. Dr.

eqos Energie
Deutschland GmbH
Lilienthalstraße 29
D-86825 Bad Arch
Lehmgrabung

Maßstab	1: 2000
Einheit	Meter

	Datum	Name
Bearb.	29.04.2019	poka
Gepr.	03.05.2019	lp
Norm.	DIN EN 50341-2-4: 2016	
Fachbereich TL		

TenneT
Taking power further

Zust.	Änderung	Datum	Name	Urspr.