


T:\02_PROJEKTE\1121_A20_LBP_A7_B206\CAD\05_LBP\Flächnachweis_ausgleich_8-20.dwg-Blatt18_1 20.Aug.2015

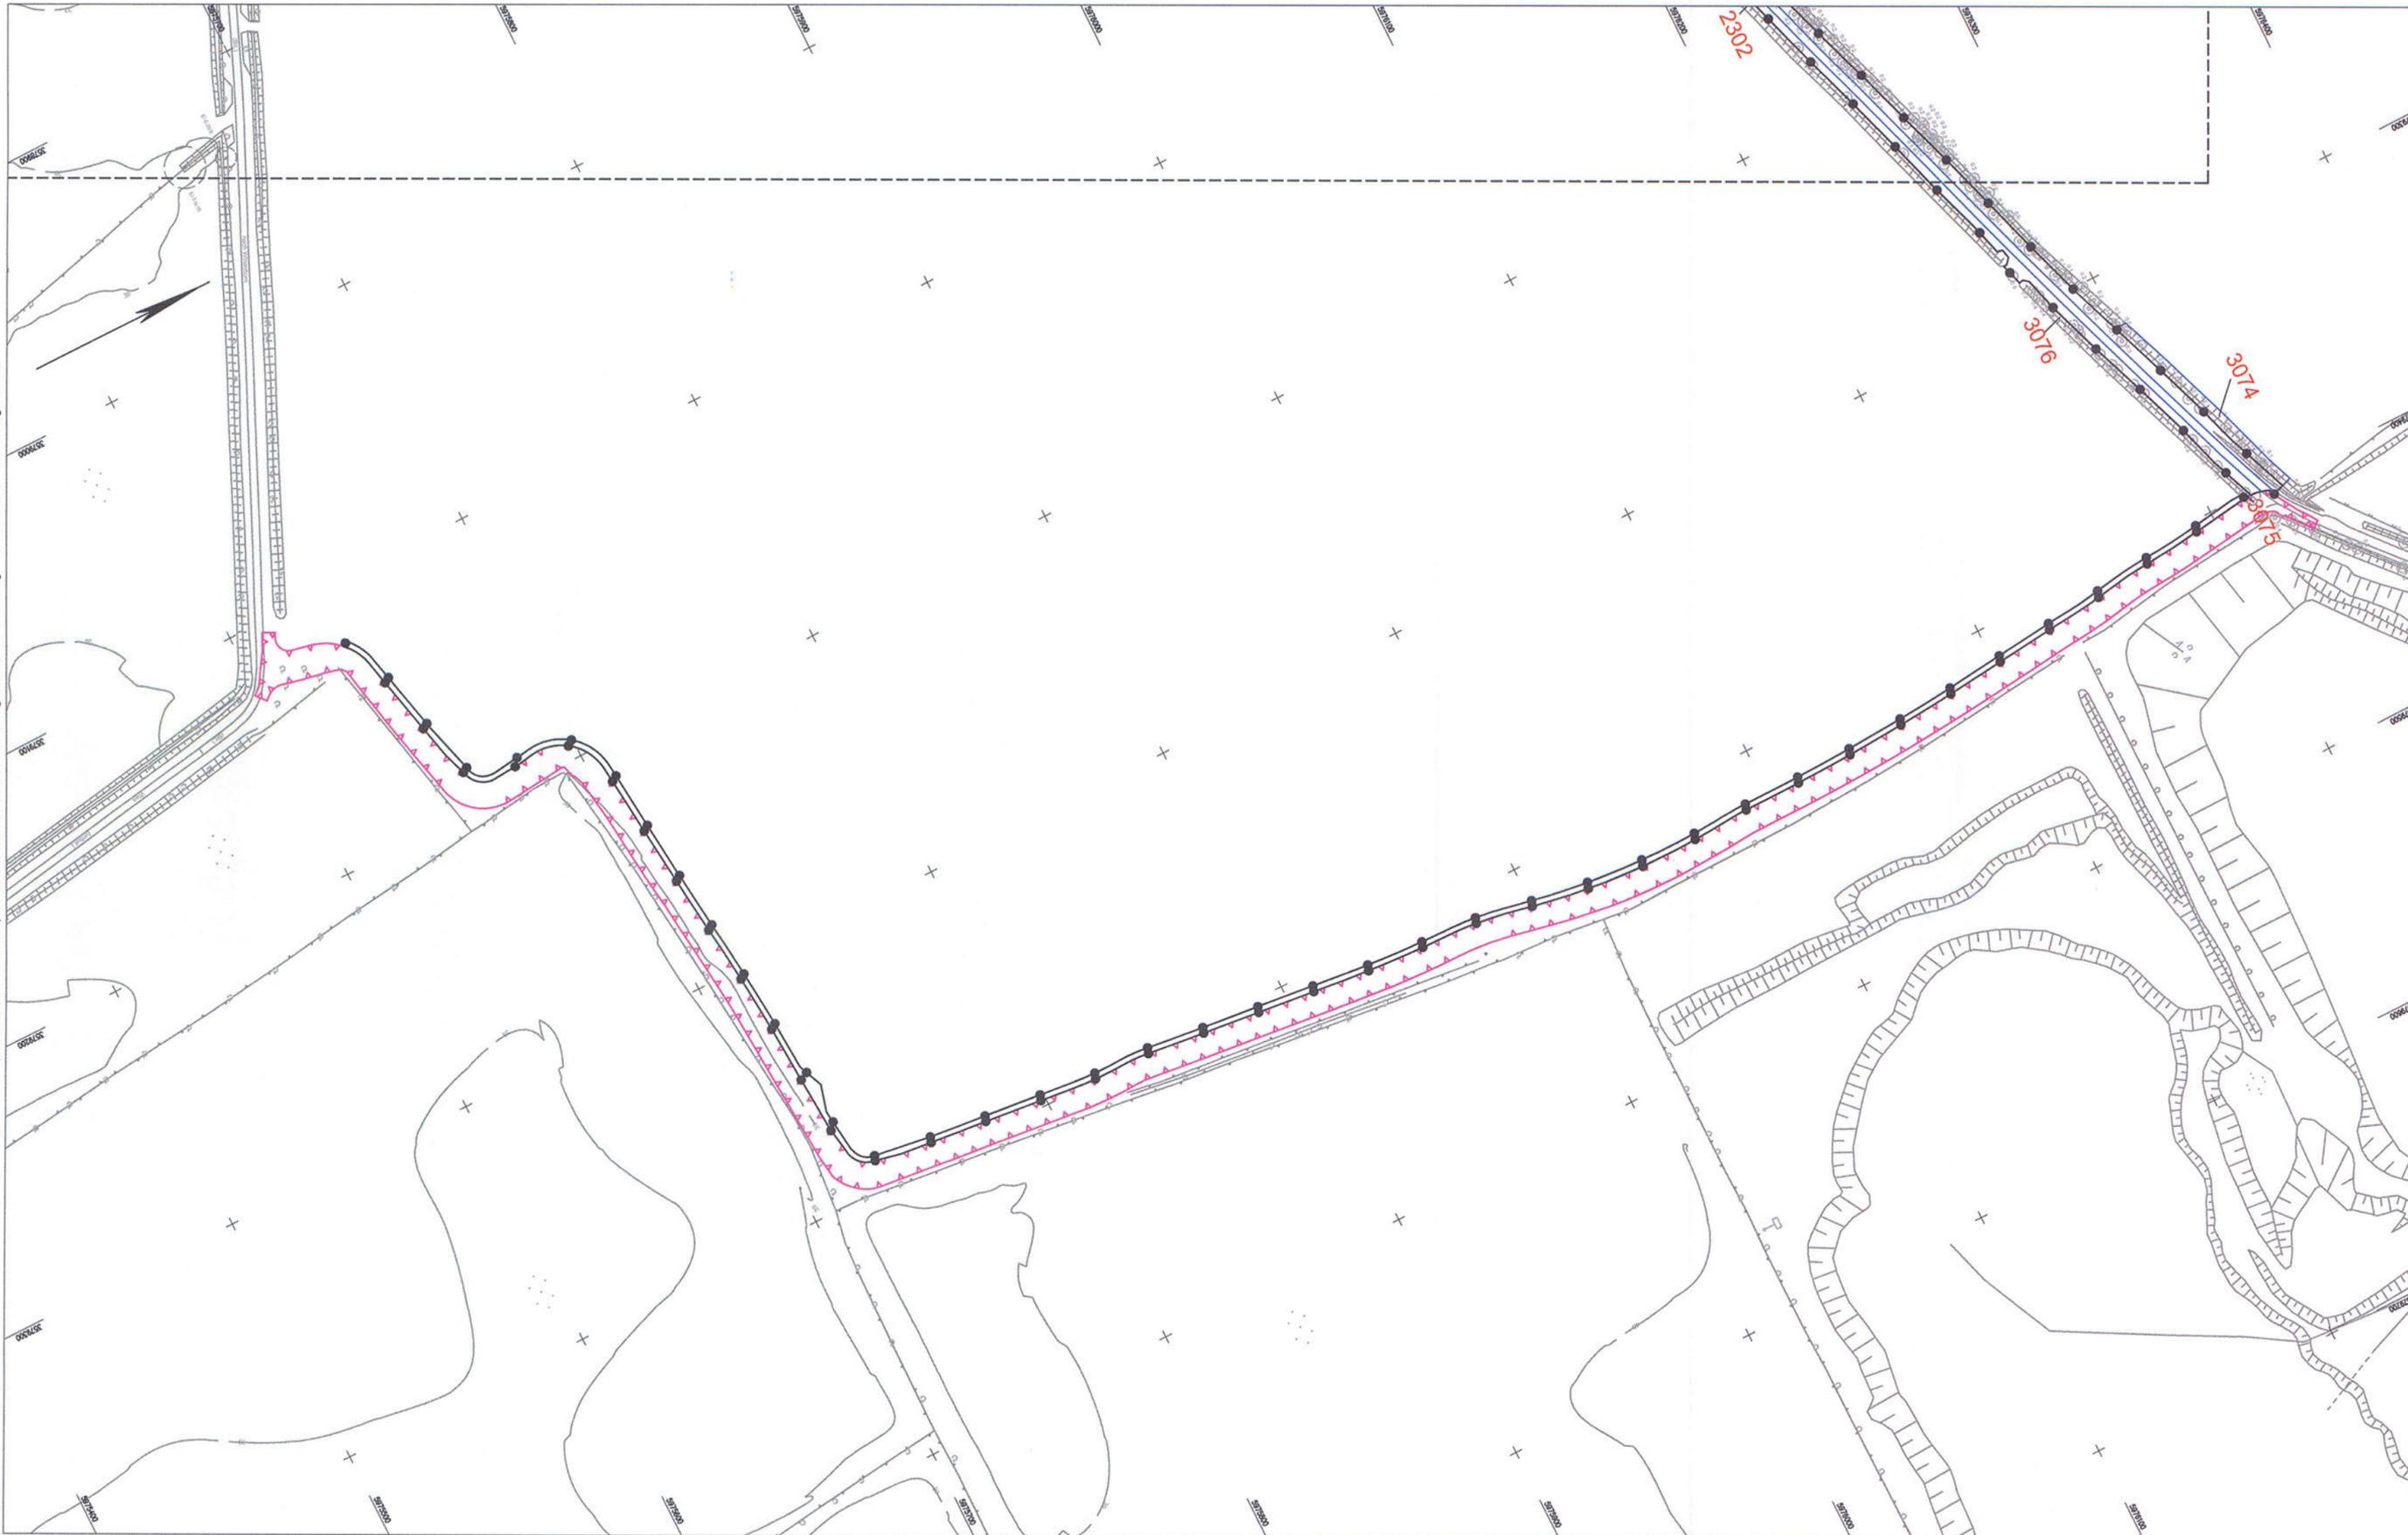

Zeichenerklärung

-  Bilanzierungsfläche mit Flächen-ID
-  Eingriffszone des Vorhabens
-  baubedingte Beeinträchtigung
-  Abgrenzung der Kompensationsfläche

Grundplan hergestellt: 09/2006	terrestrische Nachmessung durch:
aphos leipzig AG Prager Straße 17 04103 Leipzig	Koordinatensystem: Gauß-Krüger Aufnahme: 28.04.2006 Flüchtigkeitsgleich: 07/2006 Katasterstand: 18.07.2005
Koordinatensystem: MCKENBURGISCHES V ERKEHRSBAU GMBH SCHWERIN Ludwig-Lüerke-Str. 7 23611 Schwerin Telefon: 0385/3990 Telefax: 0385/391107	Koordinatensystem: Gauß-Krüger Aufnahme: 02.08.2007 durch: Doehren / Dietmann

3	neue Bilanzierung	20.08.15	Pahl
2	neue Bilanzierung	30.08.13	Pahl
1	neue Bilanzierung	30.12.11	Pahl
Nr.	Art der Änderung	Datum	Name



TRÖPNER GONDESEN PARTNER LANDSCHAFTSARCHITEKTEN AM DER UFFERTSTRASSE 17, 23892 LÜBECK FON: +49 47 73 95 63-0, FAX: +49 47 73 95 63-25 LÜBECK, DEN 30.03.2009	TGP	TGP_1121	Datum	Name
		bearbeitet	06/2009	Steinlein/ Lechler
		gezeichnet	06/2009	Pahl
		geprüft	06/2009	Gondesen

MIV MECKLENBURGISCHES INGENIEURBÜRO FÜR VERKEHRSBAU GMBH SCHWERIN Ludwig-Lüerke-Strasse 72, 23611 Schwerin, Telefon: 0385/3990, Telefax: 0385/391107	merkel MERKEL INGENIEUR CONSULT Bismarckstr. 1, 24105 Kiel, Telefon: 0431/33310, Telefax: 0431/333109	Schwerin, den 06/2009		
		Datum	Zeichen	
		bearb.	06/2009	Köllmann
		gez.	06/2009	Mecklenburg
		gepr.	06/2009	Berchtold

Straßenbauverwaltung Land Schleswig - Holstein		Blatt Nr.	18.1
Straße: BAB A 20 Betr.-km: Nächster Ort: Hartenholm		Datum	
Neubau der BAB A 20 Nord-West-Umfahrung Hamburg Teil A A 7 bis B206 westlich Wittenborn Bau-km: 16+100.000 bis 34+750.531		bearbeitet	
		gezeichnet	
		geprüft	06/2009 Hildebrandt
Landesbetrieb Straßenbau und Verkehr Schleswig - Holstein Niederlassung Lübeck Projektgruppe A20		Flächennachweis Kompensation Wirtschaftsweg Maßstab 1:2.000	
		Aufgestellt: Landesbetrieb Straßenbau und Verkehr Schleswig - Holstein Niederlassung Lübeck Projektgruppe A20 Lübeck, den 29.06.2009	
Blatt: 18.1			