Unterlage 5.1

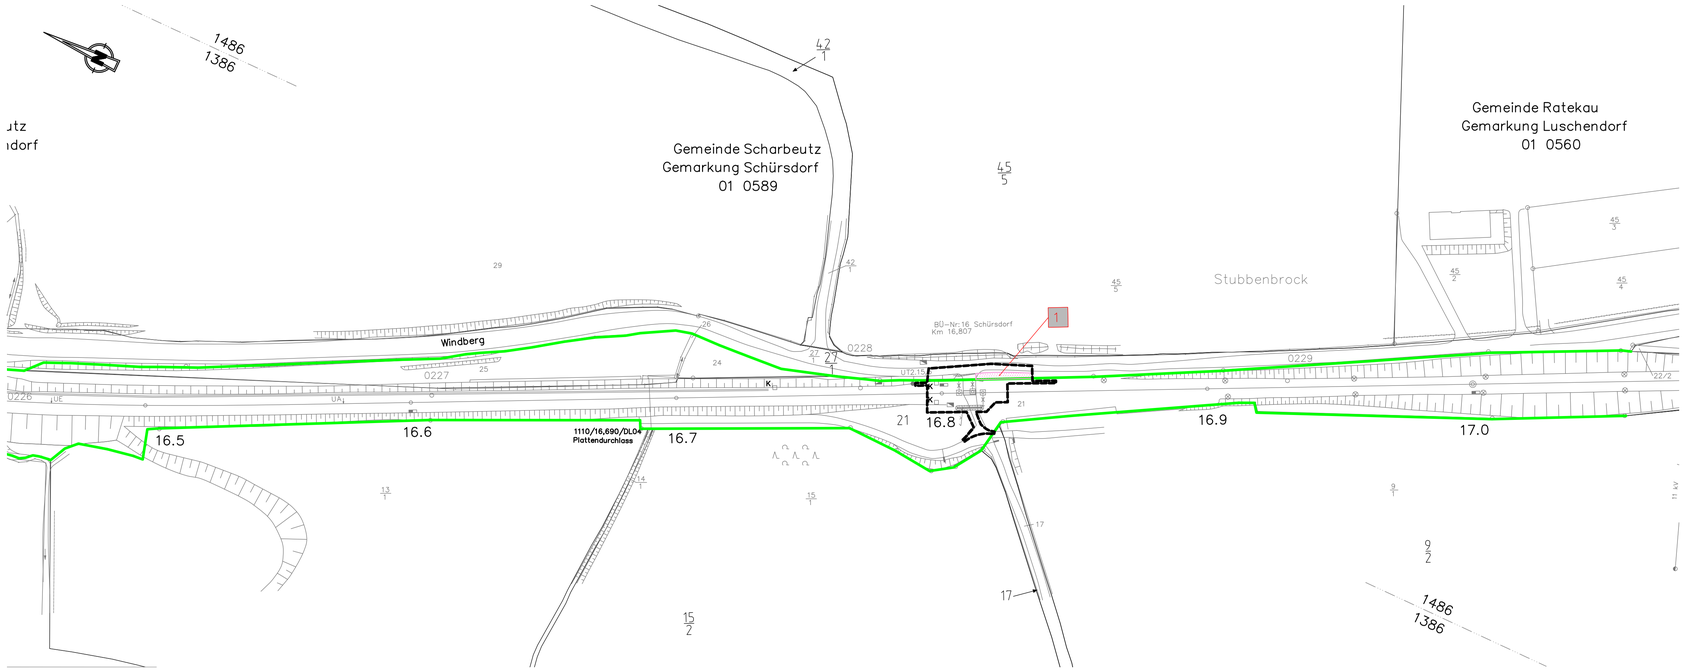

Legende

- Bestand (einschließlich DB-Kataster)
- Neubau / Änderung
- Rückbau
- äußere Grenze der vorhabenträgereigenen Grundstücke
- tangierende Planung (nachrichtliche Darstellung)
- Leitungen Dritter
- Planfeststellungsgrenze
- Kataster (amtlich)
- laufende Nummer des Bauwerksverzeichnisses
- Böschung
- Zaun
- Schutzplanke
- Straßeneinlauf
- Entwässerungsschacht
- Kabelkanal
- Beleuchtungsmast
- Kabelmerkstein
- Erwerb
- Vorübergehende Inanspruchnahme
- dingliche Sicherung
- Erwerb und dingliche Sicherung
- Vorübergehende Inanspruchnahme und dingliche Sicherung
- lfd. Nummer im Grunderwerbsverzeichnis

Genehmigungsvermerk Eisenbahn-Bundesamt

Übersichtsskizze

Index	Änderungen bzw. Ergänzungen	Planungsstand
0	Ausgangsverfahren: Antragsfassung	16.10.2017

Genehmigungsplanung: Unterlage für eine Entscheidung nach § 18 AEG

Vorhabenträger:
DB Netz AG
Regionalbereich Nord
INVR-N-A (S)
Lindemannallee 3
30173 Hannover

15.02.2019 Datum — gez. i.A. Fahl Unterschrift

Planzeichen Nr.: GLP-1110-TEC-5_1_Grunderwerbsplan

Projekt-Nr.:	G 016125678	
	Datum	Name
gez.	13.04.2016	TEC/Leder
bearb.	20.11.2017	TEC/Bilek
gepr.	20.11.2017	TEC/Dingler-Klein

Vertreter des Vorhabenträgers:

Planverfasser:
Target-Engineering-Consults GmbH
Stadtkoppel 6
21337 Lüneburg

14.02.2019 Datum — gez. i.A. Bilek Unterschrift

Höhensystem:
Koordinatensystem: DBREF4
Ursprungsplan:
Blattgröße: 297 x 970
Maßstab: 1:1000

Vorhaben:
Auflassung Bü-Schürsdorf

Planart: Grunderwerbsplan

Planinhalt:
Strecke 1110