


177
WA160/WAZ-36.00/27.20
/DA

-383.95-
ES/LWL mit Vogelschutzmarkern


178
WA160-45.00
/DA

-438.22-
ES/LWL mit Vogelschutzmarkern




179
WA140/WAZ-33.00
DA/

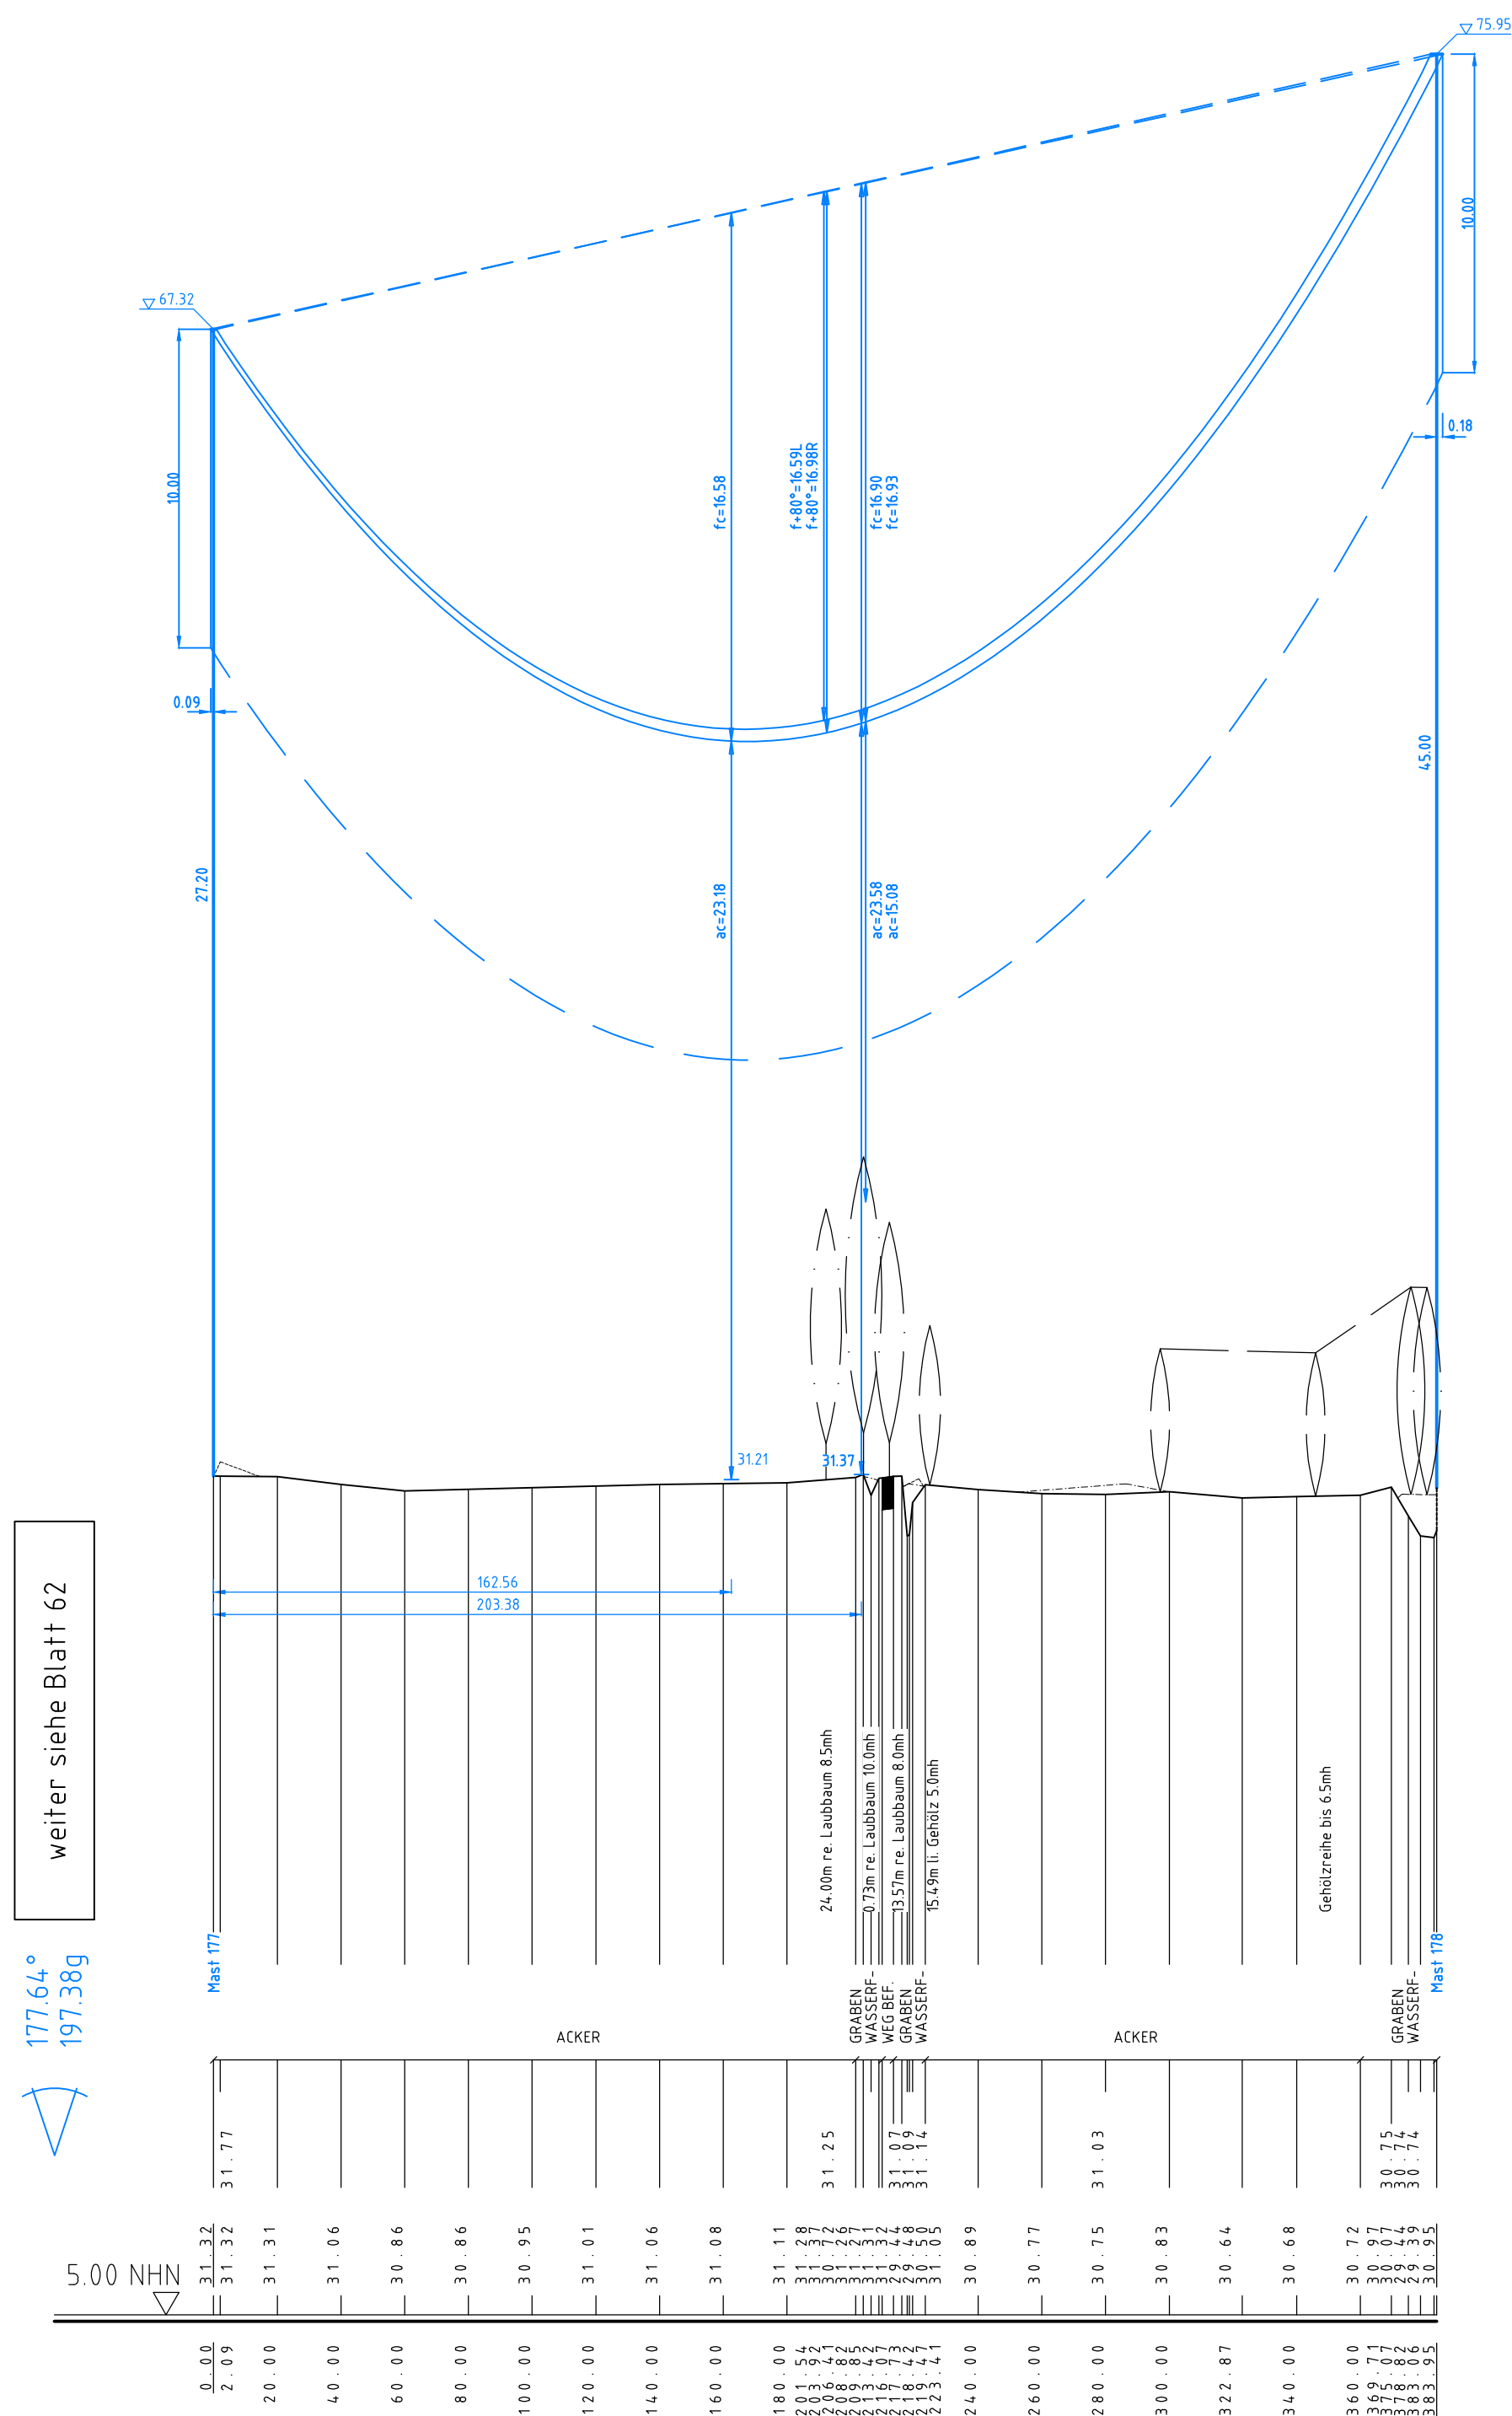

weiter siehe Blatt 62
177.64°
197.38g

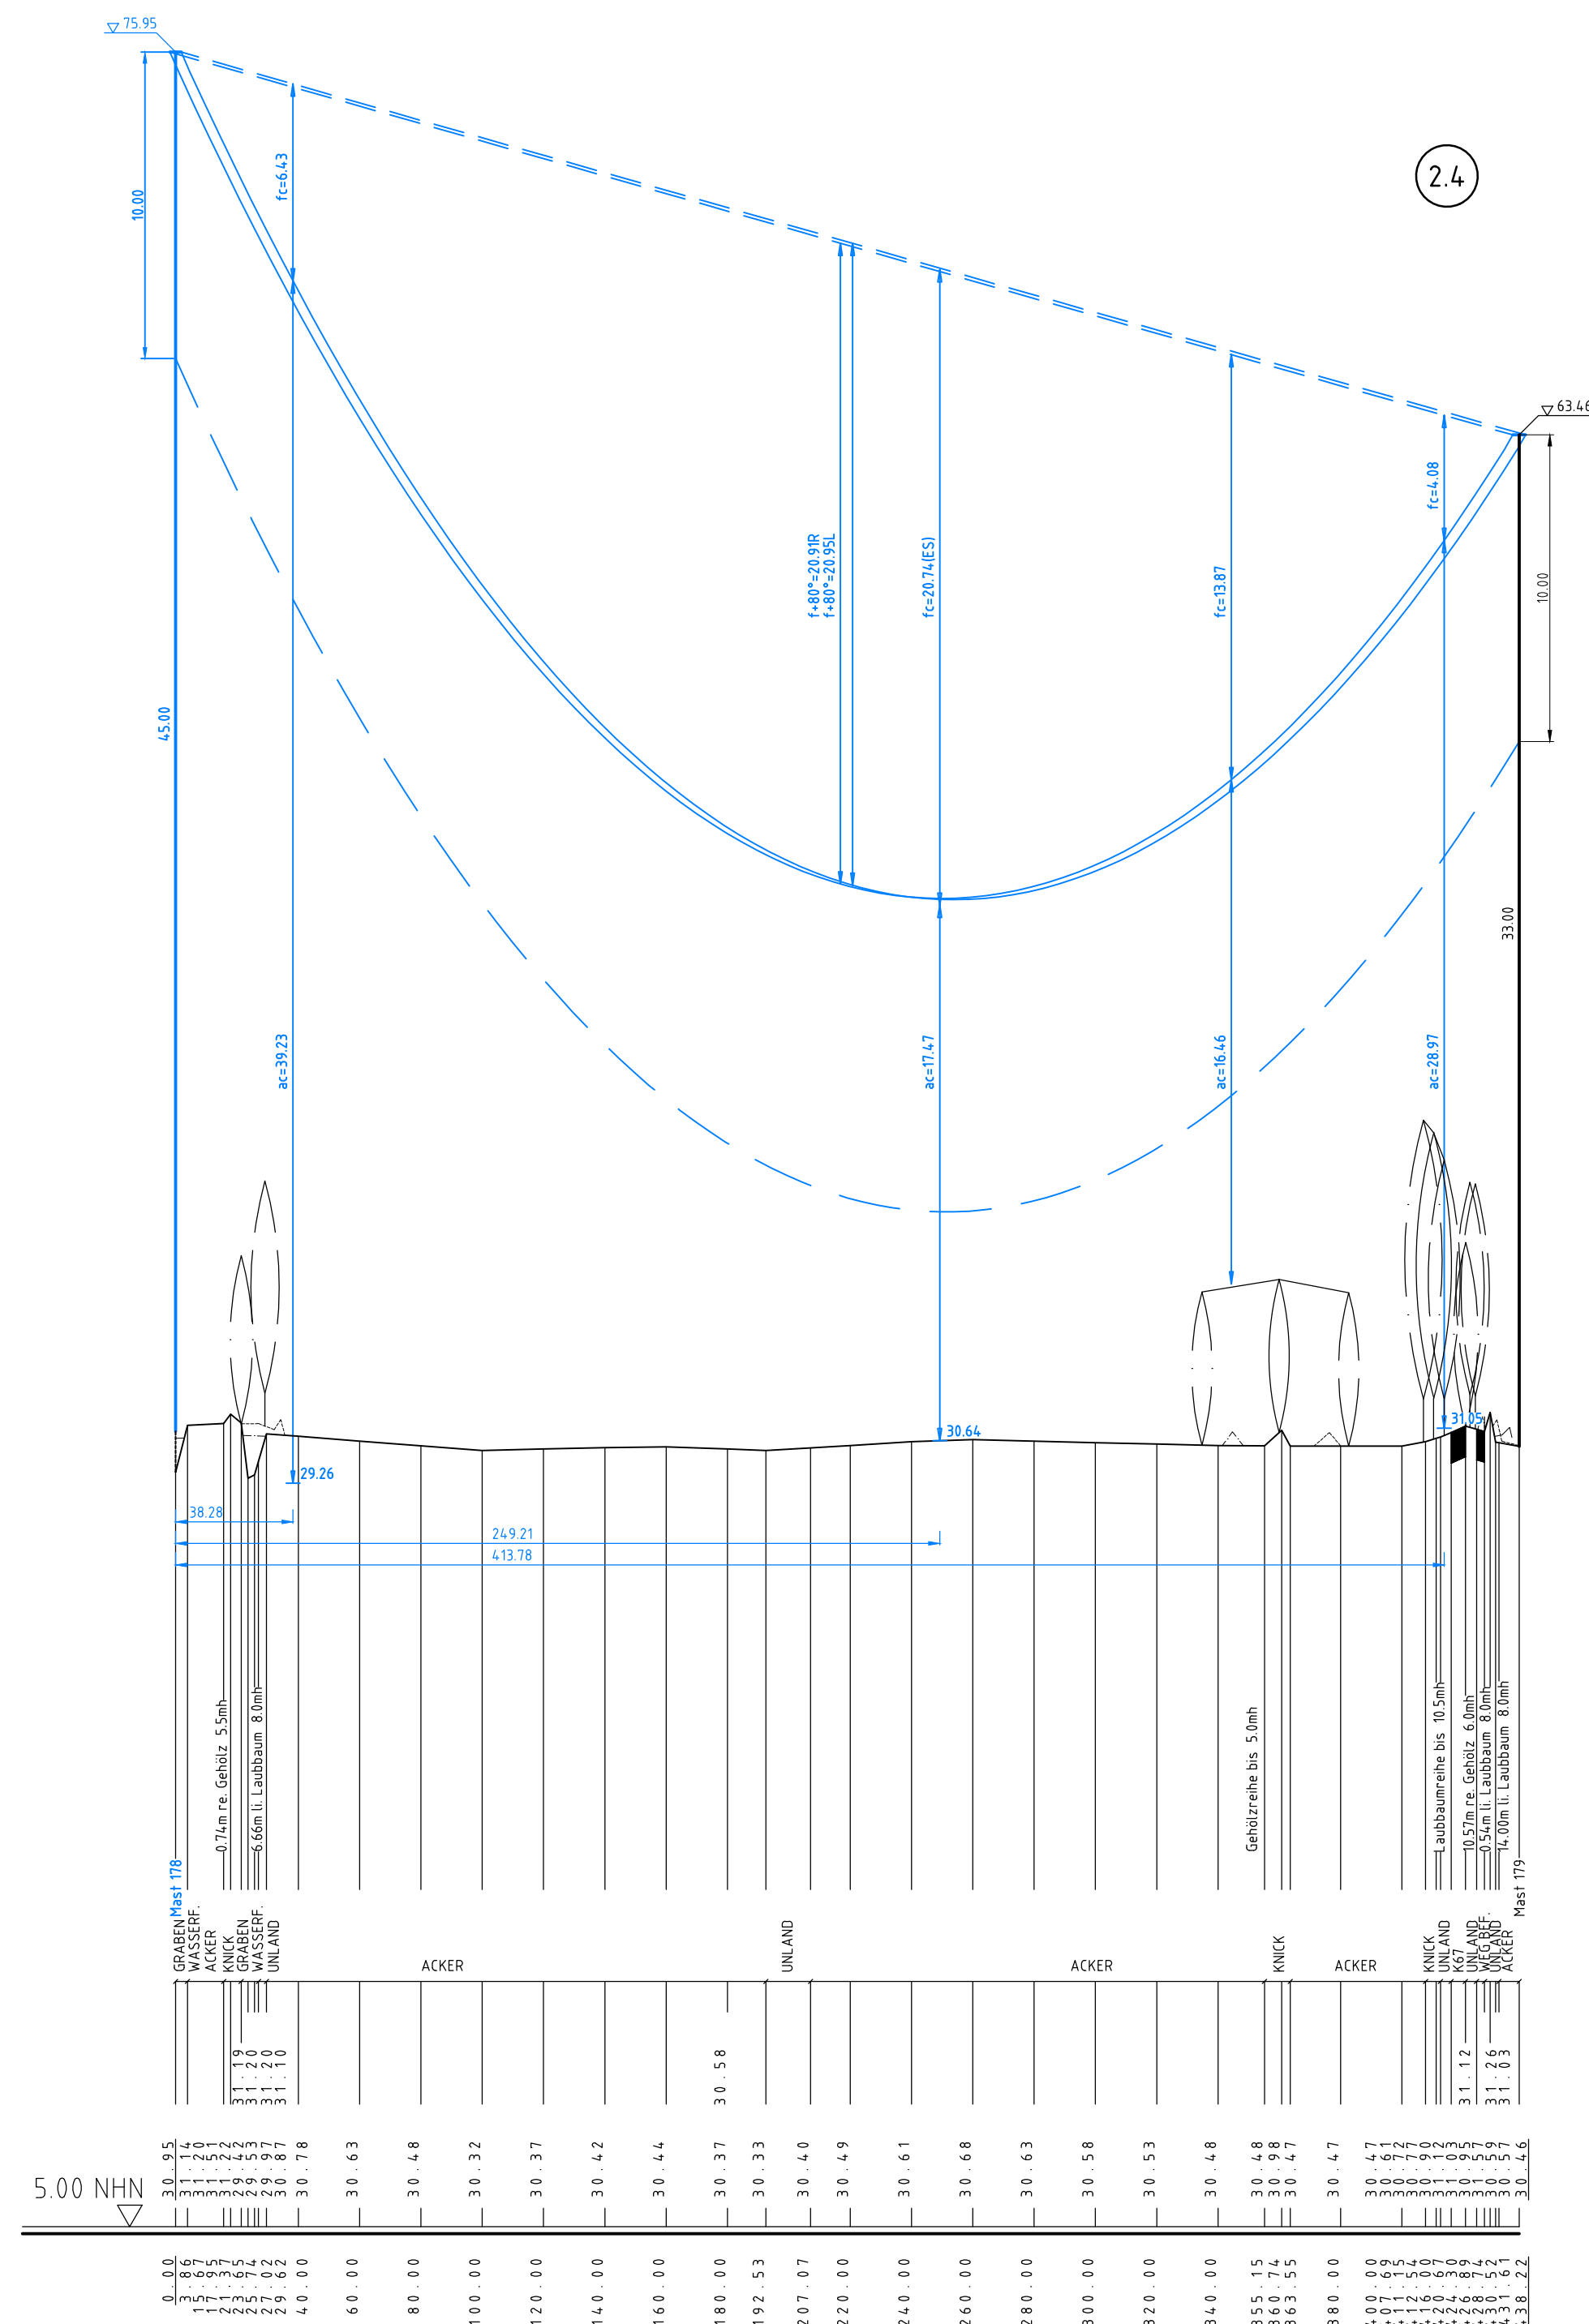

weiter siehe Blatt 64
166.33°
184.81g

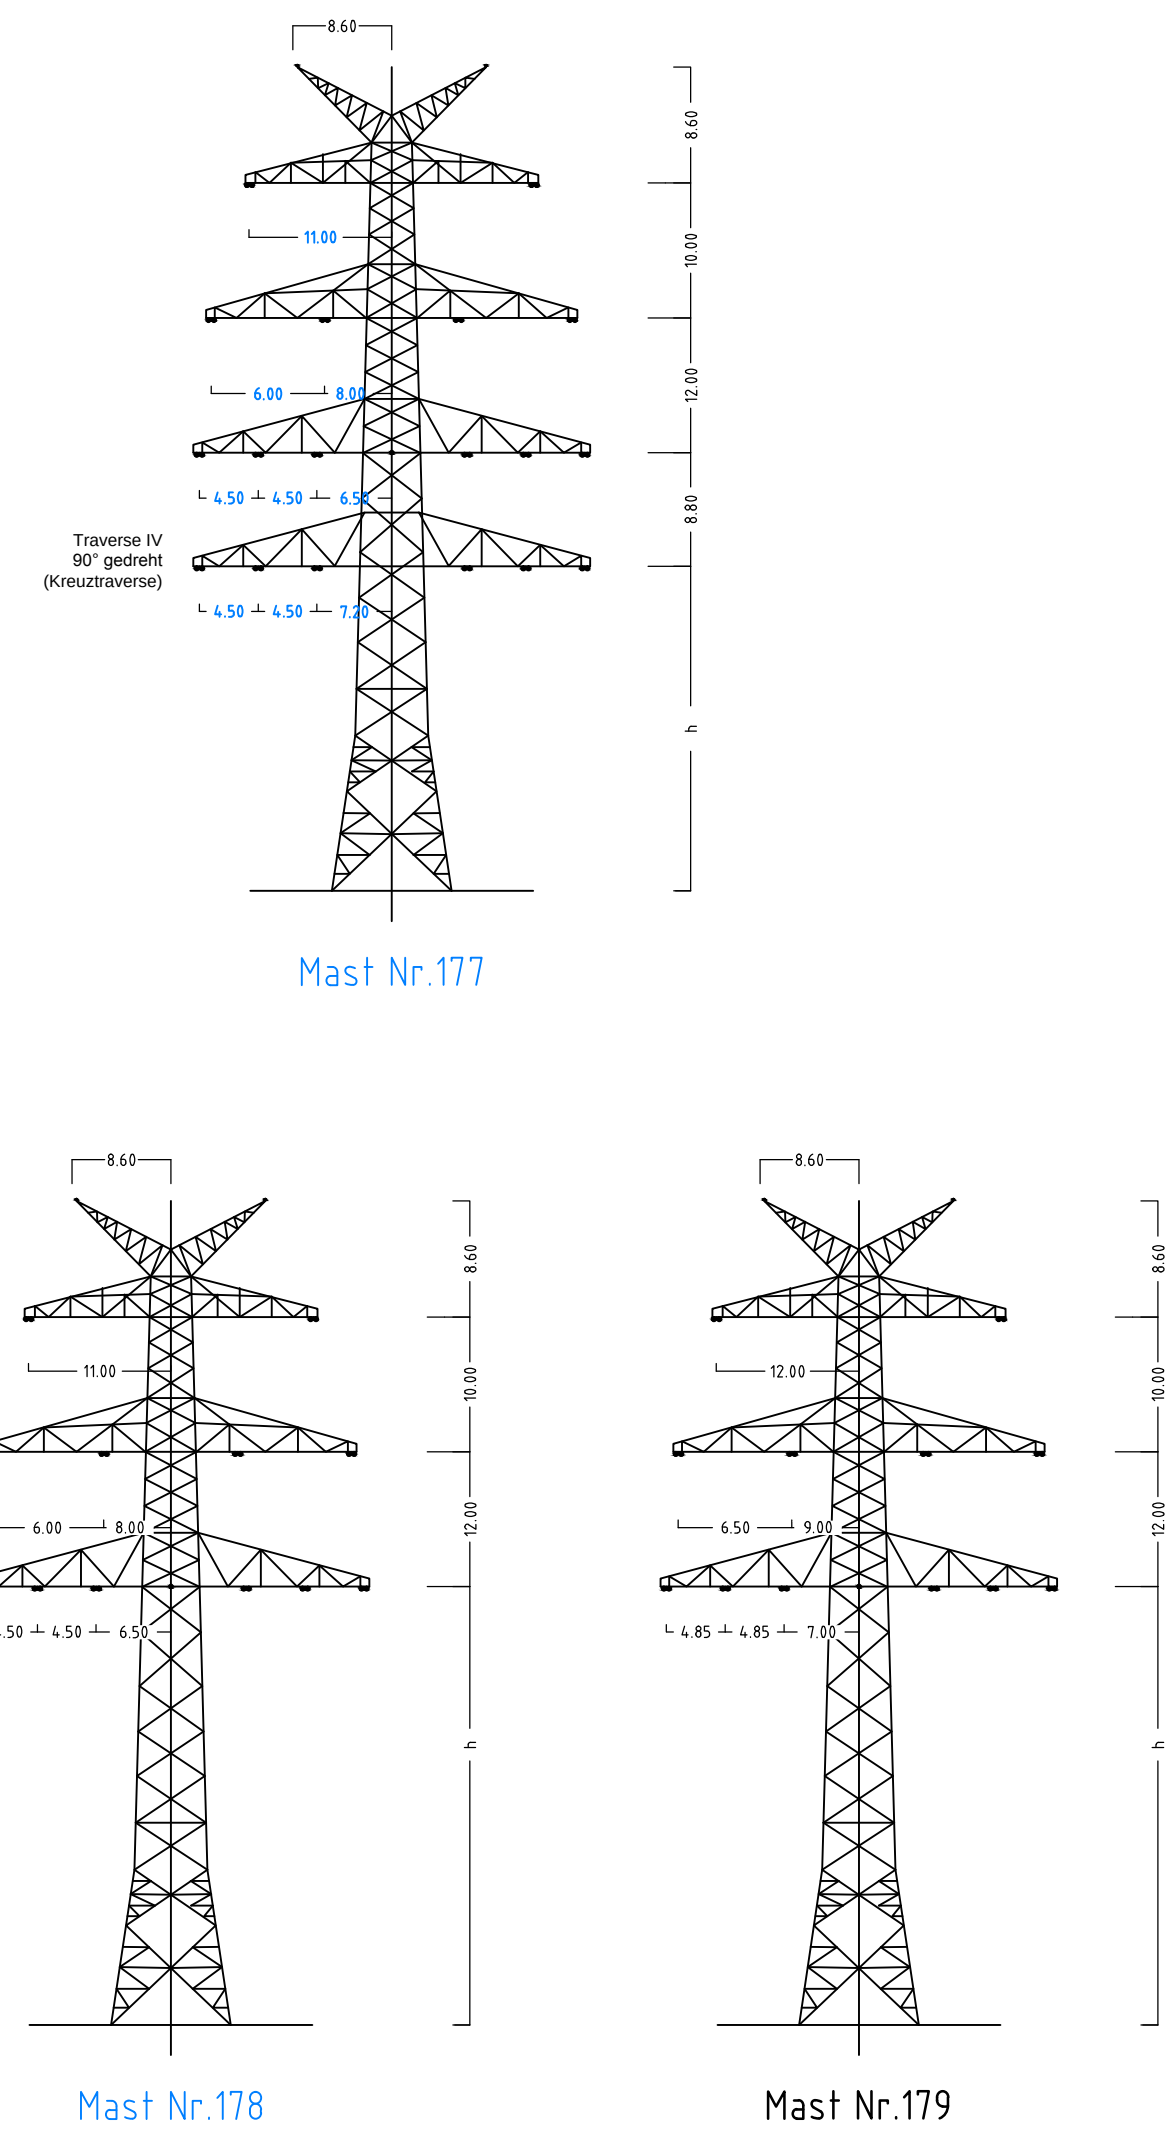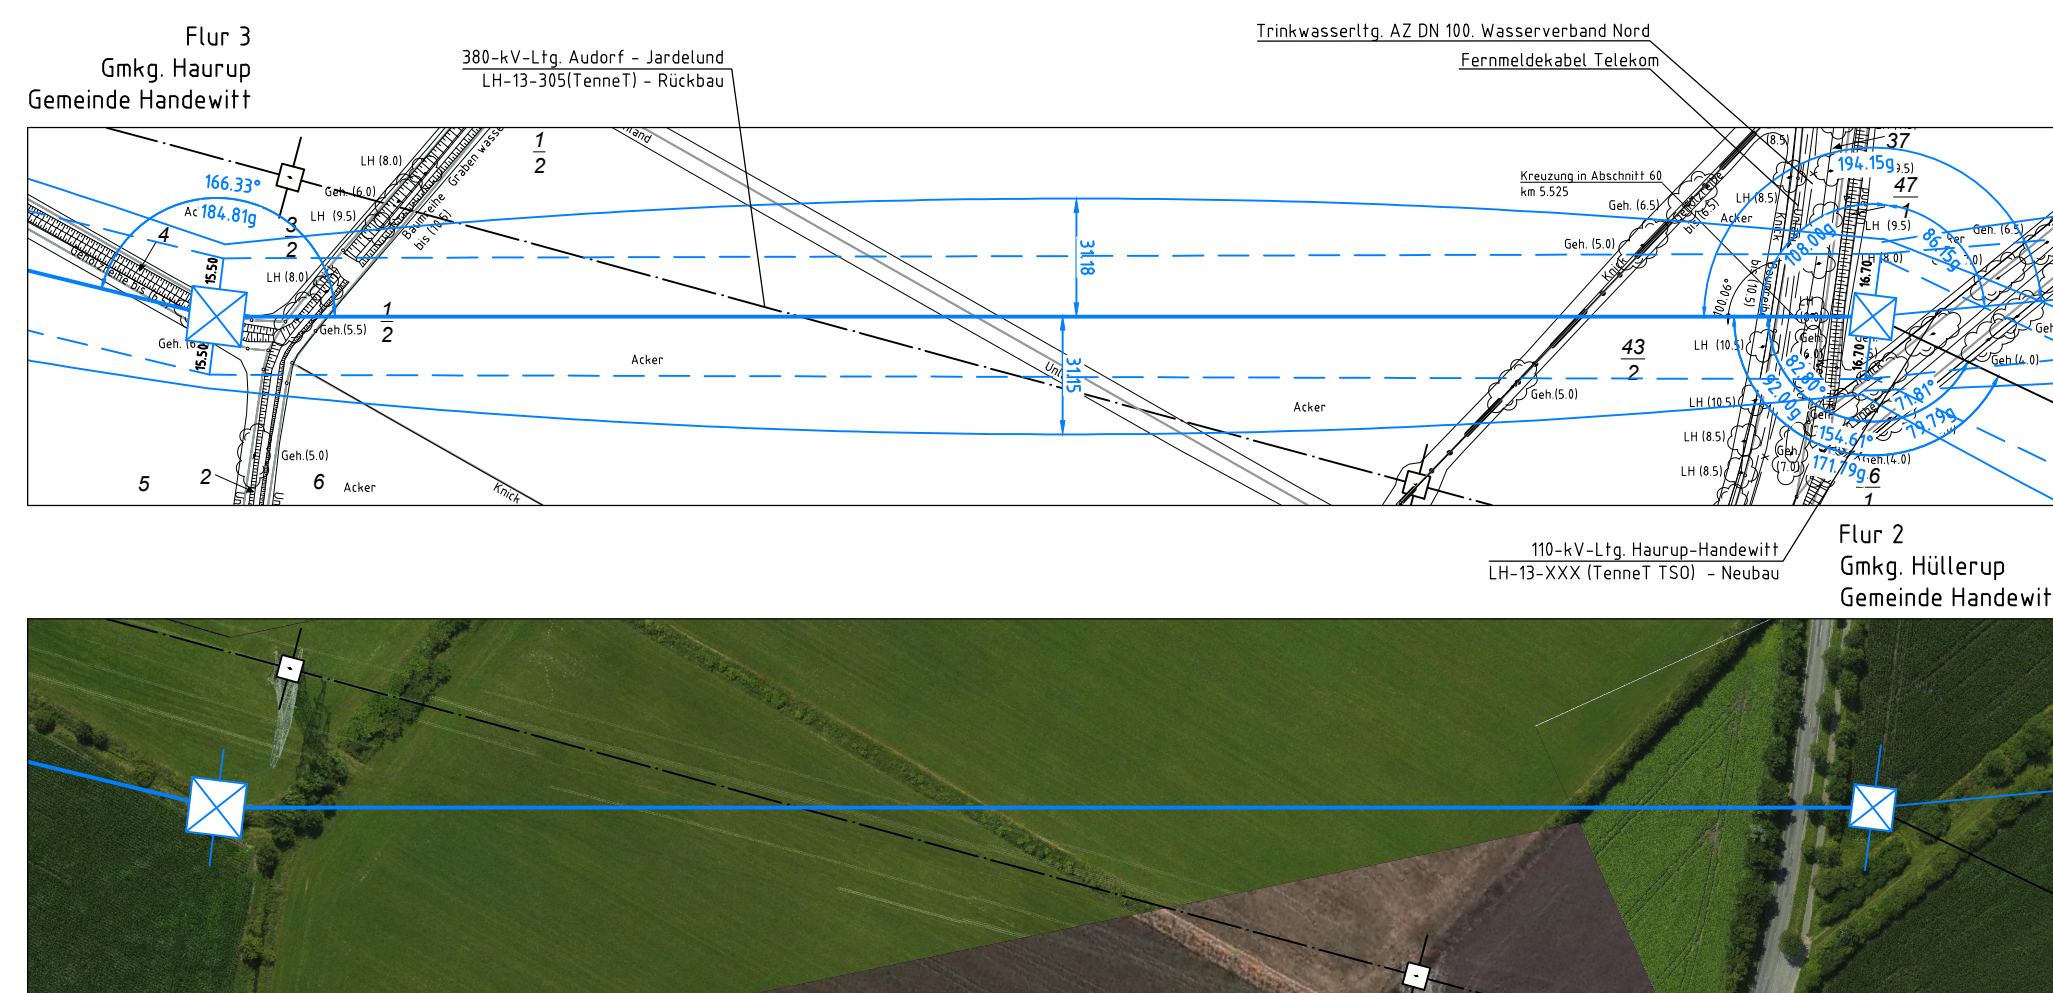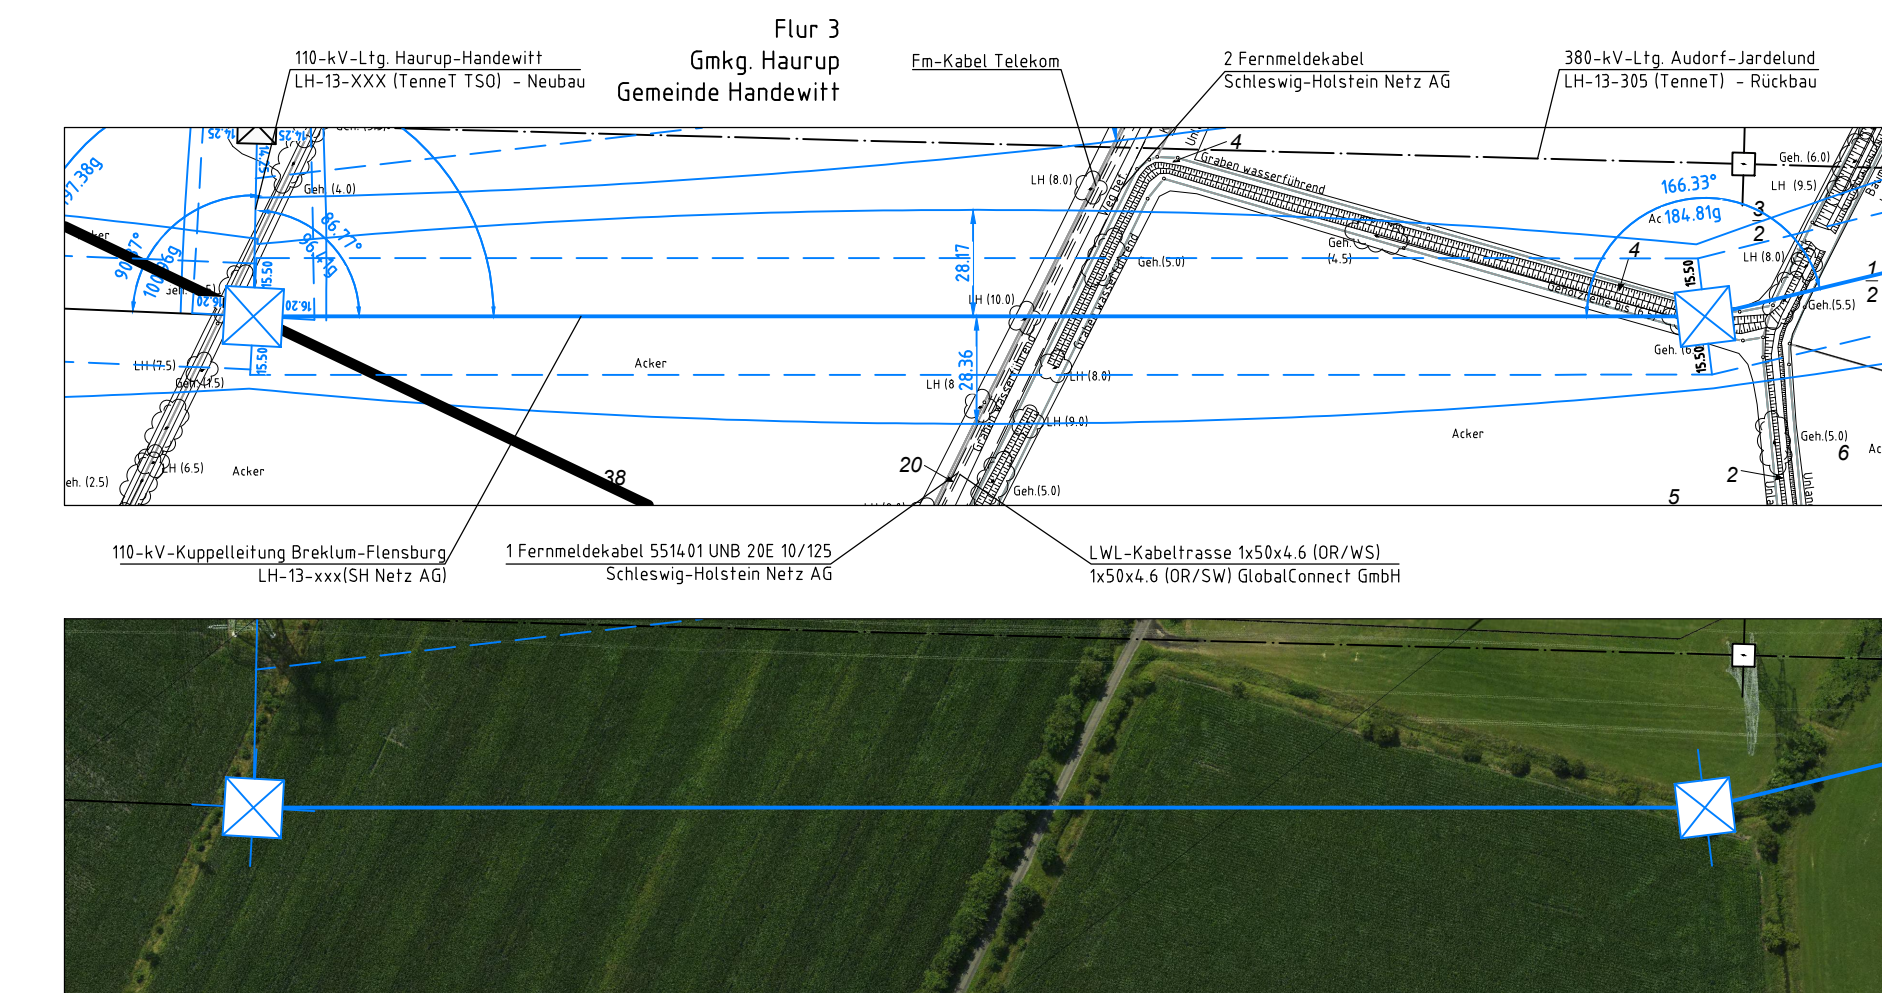

Anlage 6.1
Blatt 63/65



Taking power further

380-kV-Ltg. Audorf - Flensburg Nr. 324

Längenprofil
DECKBLATT
Neuplanung

Mast Nr. 177 - Mast Nr. 179

Maßstab

der Längen
der Höhen

1: 2000
1: 200

DIN VDE-Bestimmung

:

DIN EN 50341-3-4, 01/2011 (Eiszone 2, Windzone 3)

Masttyp

:

DA-4-DE-2015.3 DH

Besellung

:

2x3x4 565-AL1/72-ST1A, MZS=46,0N/mm² (380-kV-Ltg. TenneT, Trav. I-II, Ltg. Nr.324)

Leiterseil

:

2x3x1 565-AL1/72-ST1A, MZS=46,0N/mm² (110-kV-Ltg. TenneT TSO, Trav. III, Ltg. Nr. XXX)

Erdseil

:

Luftkabel/
sonstige Belegung

:

2xLWL äquivalent zu Z64-AL1/34-ST1A, dhgl. zu LS

Kettenlänge

:

380-kV: DA = 6,50m (5000N), 100-kV: DA = 2,80m (600N)

Seitliche Überhöhung

:

16,5 m rechts oder links aufgenommen

Planfeststellungsunterlage

Aufgestellt
Bayreuth
Tennet TSO GmbH

07.07.2017

 Deutschland GmbH
Wolfsenstraße 29
D-88400 Überach
Lehrungsplanung

Maßstab
1: 2000

Einheit
Meter

01 1. Planänderung 23.11.2015 geKa Datum Name

02 2. Planänderung 21.11.2016 geKa Bearb. 03.07.2017 geKa

03 Umpl. M177-M179 03.07.2017 geKa Gepr. 05.07.2017 poka

Norm DIN EN 50341-3-4, 01/2011

Fachbereich TL

 Taking power further

Zust. Änderung Datum Name Urspr.