


Legende:

- Bahnanlagen Bestand
- Bahnanlagen Abbruch
- Bahnanlagen Neubau
- Grunderwerbsverzeichnis-Nr.
- AKN - Flächen
- öffentliche Flächen dem Eisenbahnbetrieb gewidmet
- Grunderwerb AKN für notwendige Folgemaßnahmen
- von Privat
- Grunderwerb
- Dienstbarkeit
- vorübergehende Inanspruchnahme
- Landesgrenze FHH/SH
- Grundstücksgrenzen
- Grundstücksgrenzen neu
- Planfeststellungsgrenze
- Kreisgrenze
- Gemeindegrenze
- Gemarkungsgrenze
- Flurgrenze
- von Stadt / Gemeinde
- Grunderwerb
- Dienstbarkeit
- vorübergehende Inanspruchnahme

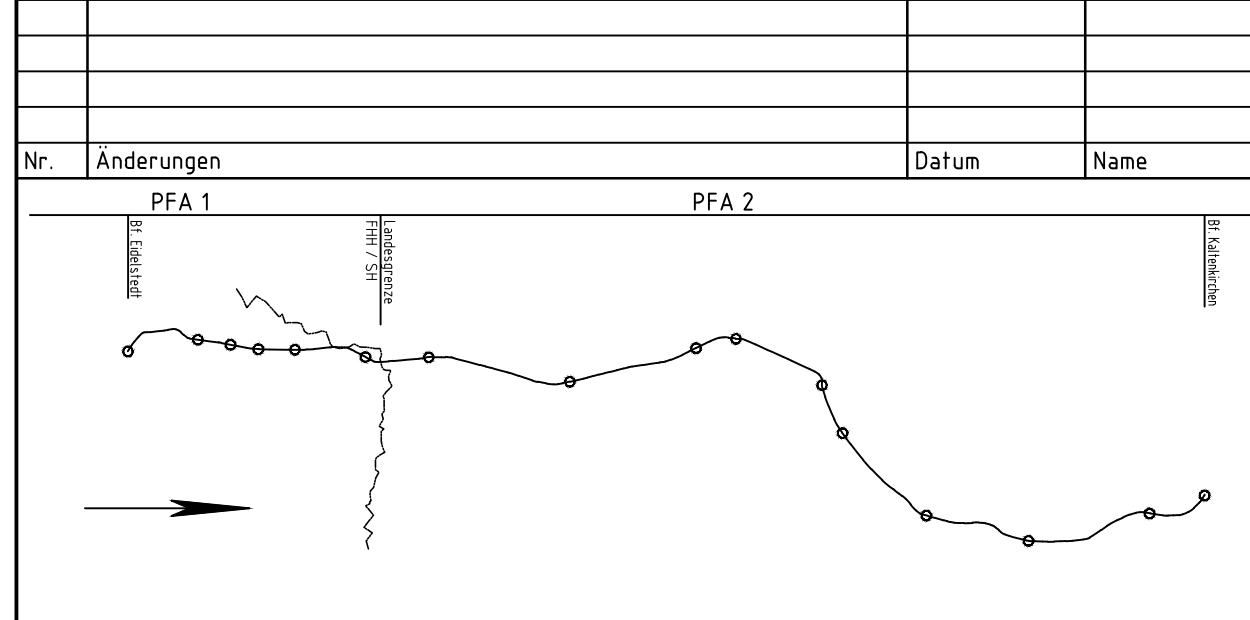

Generalplanung:
Sellhorn
 Sellhorn Ingenieurgesellschaft mbH
 Teilfeld 5, D-20459 Hamburg
 Tel: +49 (0)40 36 12 01-0, Fax: +49 (0)40 36 12 01-28
 E-Mail: info@sellhorn-hamburg.de
 www.sellhorn-hamburg.de

Planung Fahrleitungsanlage:

 spiekermann
 consulting engineers
 Spiekermann GmbH Consulting Engineers
 Hildesheimer Str. 25
 30918 Hannover
 Telefon +49 511 54356-45

Vorhabenträger:
 gez. Moje
AKN Eisenbahn AG
 Rudolf-Diesel-Straße 2
 24568 Kaltenkirchen

Kaltenkirchen, den: 11.11.2016
 Baumaßnahme: **Elektrifizierung der AKN - Strecke A1**
 S21 Eidelstedt - Kaltenkirchen
 Planfeststellungsabschnitt 2 : Landesgrenze FHH / SH - Kaltenkirchen
 km 11,1+26 - km 34,50+00

Planinhalt:
Grunderwerbsplan zur Planfeststellung
 gem. § 18 AEG
 km 25,0 - 25,35
 Gemarkung Ellerau/Quickborn

| Planursprung | Datum | Name | Status | AKN-Abt. A |
|--------------|------------|-------|----------|---------------------------------------|
| | 01/16 | | VP EP AP | |
| gezeichnet | 17.10.2016 | Wäbs | X | Streckenkilometer: km 25,0 - 25,35 |
| geprüft | 20.10.2016 | Haase | | |
| Maßstab: | 1: 500 | | | Plannummer: LP-250-253,5-142 |