


HS 160 + -5 .000 m

| Bau-km Schacht | 13,090 | 22,140 | 42,570 | 57,450 | 88,660 | 100,290 | 115,030 | 127,310 | 136,520 | 140,610 | 145,810 | 153,650 | 159,150 | 164,070 | 173,180 | 173,790 | 185,260 | 185,650 | 195,490 | 196,350 | 207,360 | 207,430 | 217,830 | 218,240 | 228,330 | 228,340 | 235,200 | 235,460 |
|---|---|---|---|---|---|---|---|---|---|---|---|---|---|---|---|---|---|---|---|---|---|---|---|---|---|---|---|---|
| Schacht-Nr. | 4H2426 | 4H2326 | 4H2226 | 4H2126 | 4H1626 | 4H1526 | 4H1426 | 4H1326 | 4H1226 | 4H0927 | 4H1126 | 4H1026 | 4H0827 | 4H0926 | 4H0826 | 4H0627 | 4H0726 | 4H0527 | 4H0427 | 4H0626 | 4H0327 | 4H0526 | 4H0227 | 4H0426 | 4H0127 | 4H0326 | 4H0226 | 4H2026 |
| Vollsickerrohrleitung links | | | | | | | | | | | 2,50% 21,20m DN 150 PEHD | | 2,54% 16,56m DN 150 PEHD | | 2,54% 13,40m DN 150 PEHD | | | | | | | | | | | | v. 4H0027 (DN 400 B) | |
| Vollsickerrohrleitung rechts | | | | | 0,10% 28,86m DN 150 PEHD | | 0,45% 11,12m DN 150 PEHD | 0,14% 14,13m DN 150 PEHD | 0,68% 11,81m DN 150 PEHD | | | | | | | | | | | | | | | | | n. 4H0226 (DN 400 B) 0,30% 6,58m DN 150 PEHD |
| Entwässerungsleitung rechts | | 0,23% 8,87m DN 300 B | 0,21% 18,86m DN 300 B | 0,23% 13,22m DN 300 B | 0,10% 28,86m DN 300 B | | 0,45% 11,12m DN 300 B | 0,14% 14,13m DN 300 B | 0,68% 11,81m DN 300 B | | | | | | | | | | | | | | | | | | v. 4H0226 (DN 400 B) n. 4H0126 (DN 400 B) | 1,98% 6,58m DN 300 B |
| Deckelhöhe | 11,450 | 11,550 | 11,550 | 11,600 | 11,710 | 11,740 | 11,500 | 11,320 | 11,190 | 11,520 | 11,060 | 10,950 | 11,260 | 10,810 | 10,680 | 11,060 | 10,510 | 10,900 | 10,760 | 10,360 | 10,600 | 10,210 | 10,450 | 10,060 | 10,360 | 9,970 | 9,950 | 10,290 |
| Sohle Leitung | 10,300 | 10,280 | 10,240 | 10,210 | 10,180 | 10,130 | 10,110 | 10,030 | 9,970 | 10,310 | 9,910 | 9,760 | 10,160 | 9,560 | 9,380 | 9,980 | 9,150 | 9,510 | 9,560 | 8,940 | 9,340 | 8,720 | 9,430 | 8,520 | 9,360 | 8,190 | 8,050 | 8,980 |
| Mulde links | | | | | | | | | | | 11,421 | 11,349 | 11,243 | 11,240 | 11,164 | 11,095 | 10,969 | 10,961 | 10,875 | 10,802 | 10,796 | 10,660 | 10,602 | 10,597 | 10,563 | 10,495 | 10,494 | 10,376 | 10,350 | 10,344 | 10,256 | 10,256 | 10,233 | 10,230 | 10,225 | 10,196 |
| Mulde rechts | | | | | | | | | | | 11,088 | 11,032 | 10,959 | 10,854 | 10,851 | 10,774 | 10,706 | 10,580 | 10,571 | 10,485 | 10,412 | 10,407 | 10,271 | 10,212 | 10,208 | 10,174 | 10,106 | 10,105 | 9,987 | 9,961 | 9,955 | 9,867 | 9,866 | 9,844 | 9,842 | 9,842 | 9,842 | 9,849 | 9,970 | 9,981 | 9,985 | 9,991 |
| Gradiente 610 | | 14,644 | 14,524 | 14,371 | 14,202 | 14,032 | 13,979 | 13,539 | 13,475 | 13,109 | 13,046 | 12,565 | 12,378 | 12,230 | 12,151 | 11,901 | 11,827 | 11,724 | 11,597 | 11,540 | 11,468 | 11,362 | 11,359 | 11,283 | 11,215 | 11,088 | 11,080 | 10,994 | 10,921 | 10,915 | 10,779 | 10,721 | 10,716 | 10,682 | 10,614 | 10,613 | 10,495 | 10,469 | 10,463 | 10,361 | 10,361 | 10,350 | 10,349 | 10,401 | 10,435 | 10,460 | 10,478 | 10,490 | 10,497 | 10,497 | 10,499 | 10,500 | 10,500 | 10,496 | 10,491 | 10,484 | 10,482 |
| vorh. Gelände | 13,280 | 13,007 | 11,833 | 11,788 | 11,760 | 11,751 | 11,736 | 11,747 | 11,793 | 11,797 | 11,864 | 11,890 | 11,962 | 12,069 | 12,108 | 12,224 | 12,453 | 12,835 | 12,839 | 12,800 | 12,755 | 12,752 | 12,729 | 12,679 | 12,678 | 12,575 | 12,548 | 12,543 | 12,445 | 12,445 | 12,401 | 12,382 | 12,381 | 12,381 | 12,318 | 14,132 | 12,728 | 12,226 | 11,530 |
| Bau-km | -10,000 | -4,875 | 0,000 | 6,220 | 13,090 | 20,000 | 22,140 | 40,000 | 42,570 | 57,450 | 60,000 | 80,000 | 88,660 | 96,069 | 100,290 | 115,030 | 120,000 | 127,310 | 136,520 | 140,610 | 145,810 | 153,449 | 153,650 | 159,150 | 164,070 | 173,180 | 173,790 | 180,000 | 185,260 | 185,650 | 195,490 | 196,350 | 199,679 | 202,445 | 207,360 | 207,430 | 215,952 | 217,830 | 218,240 | 228,330 | 228,340 | 231,262 | 231,721 | 232,683 | 235,200 | 235,460 | 245,000 | 250,000 | 255,000 | 260,000 | 265,000 | 270,000 | 270,723 | 274,215 | 280,000 | 285,000 | 290,000 | 295,000 | 296,721 |

km 0+000 | 0+100 | 0+200

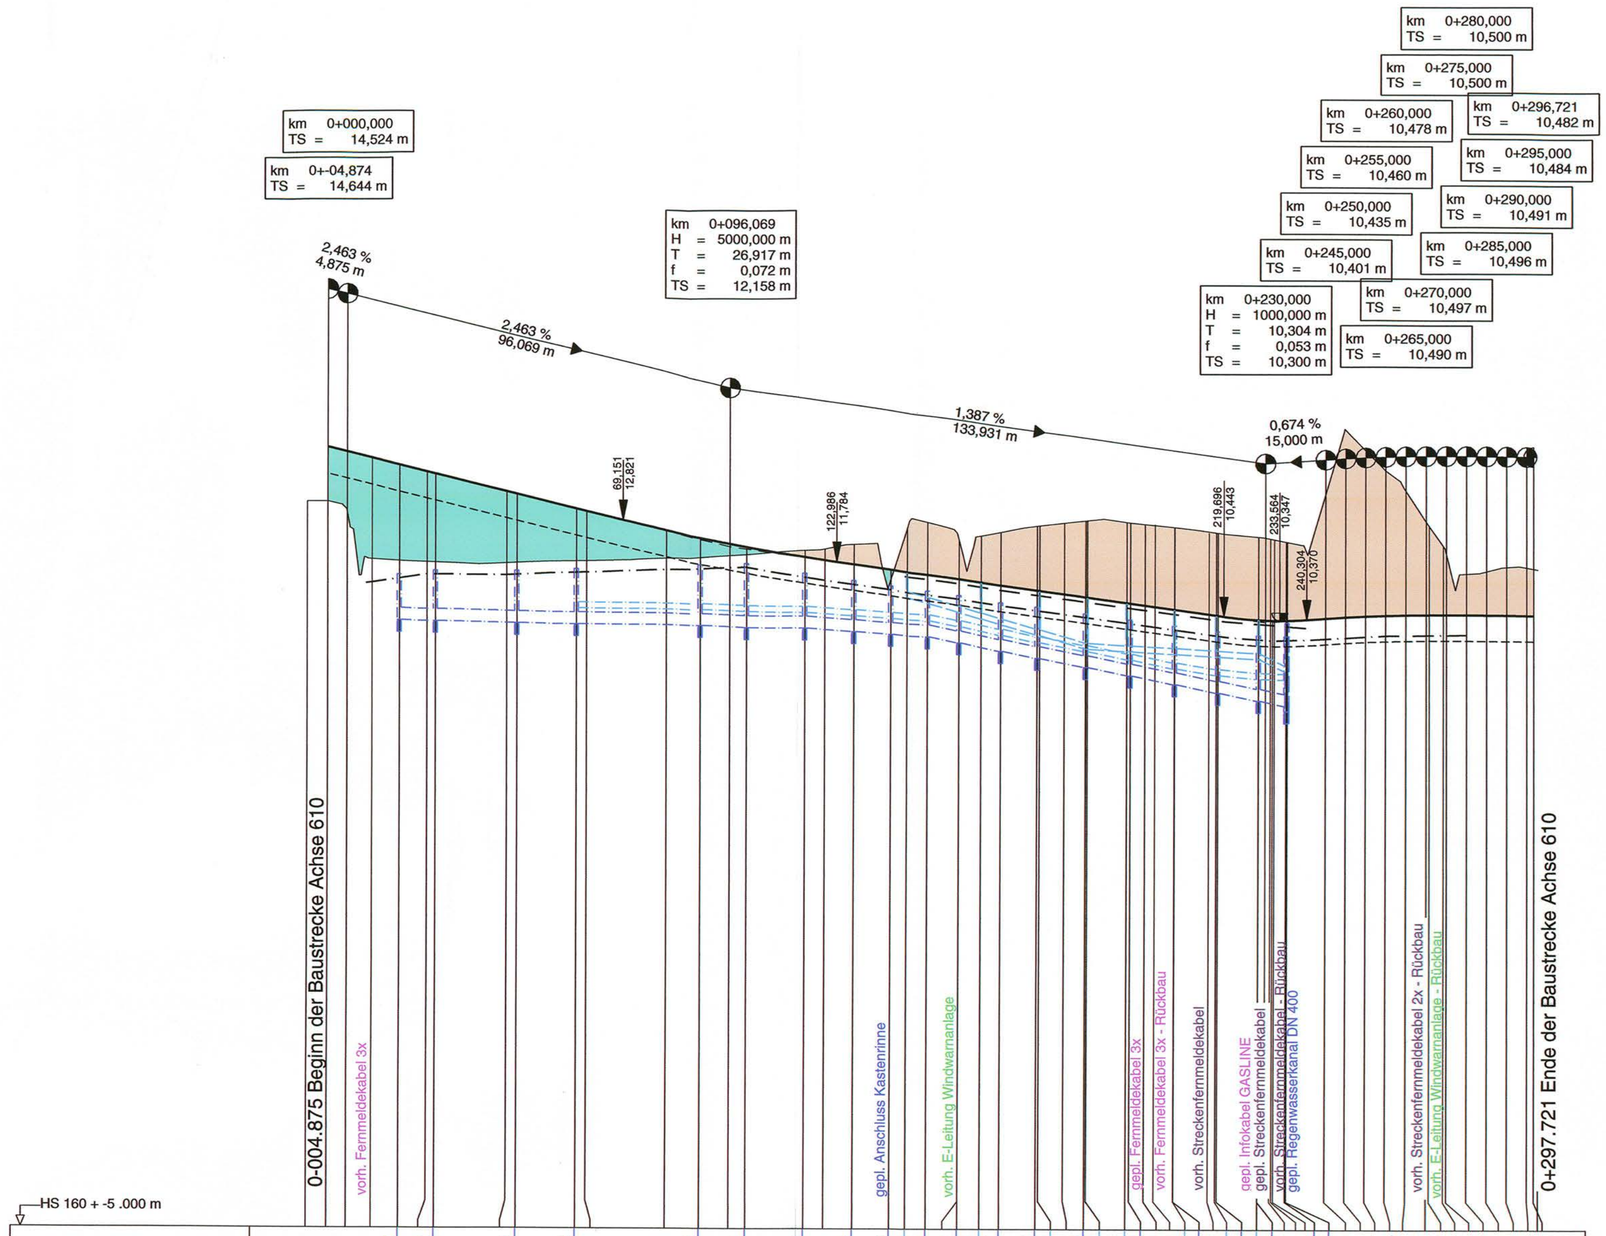


Zeichenerklärung

- Neigungsbrechpunkt mit Angabe von Gefälle und Steigung in Prozent, Länge der Gefäll- (Steigungs-) Strecke und Halbmesser
- Damm
- Einschnitt
- Sohle Mulde links
- Sohle Mulde rechts
- Oberkante Planum
- Gradientenhochpunkt bzw. Gradiententiefpunkt
- Entwässerungsleitung links mit Schacht
- Vollsickerrohrleitung links mit Schacht
- Entwässerungsleitung rechts mit Schacht
- Vollsickerrohrleitung rechts mit Schacht
- Entwässerungsleitung Böschungsfuß

| Nr. | Art der Änderung | Datum | Name |
|---|---|---|---|
| 1. | Anpassung und Ergänzung Leitungsbestand und Koordinierung | 02/2013 | Köllmann |


MECKLENBURGISCHES INGENIEURBÜRO FÜR VERKEHRSBAU GMBH SCHWERIN
Ludwigsluster Chaussee 72 , 19061 Schwerin
Telefon: 0385/39960 Telefax: 0385/3977127
gez. Krüger
Geschäftsführer
Schwerin, den 08/2011

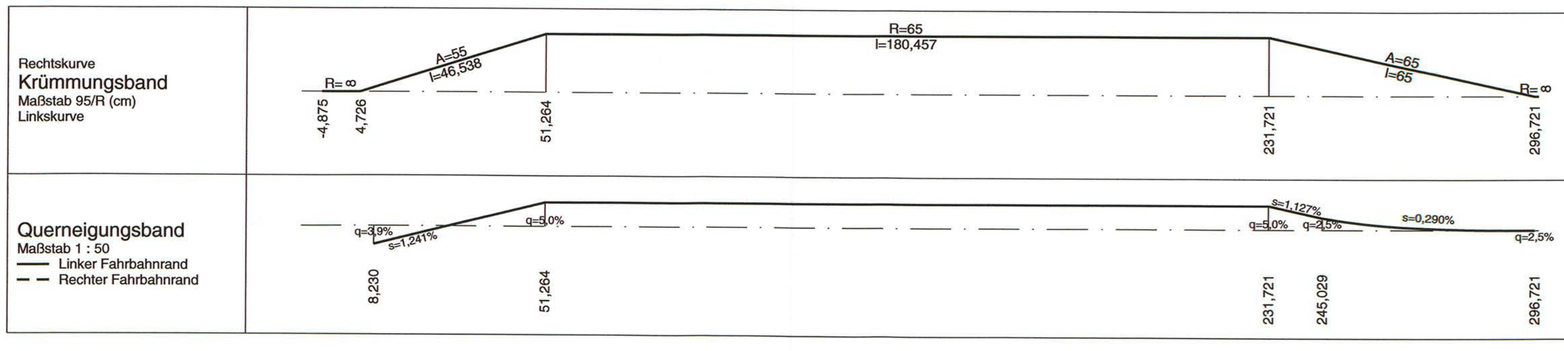
F:\ ZEICHNER\STRATIS\286335_12_PF_BER\ HP_610_D.sda \ 0.41m² 12.04.2013

| | Datum | Zeichen |
|---|---|---|
| Bearb.: | 08/11 | Deuringer |
| Gez.: | 08/11 | Gralow |
| Gepr.: | 08/11 | Krabbe |

Landesbetrieb Straßenbau und Verkehr
Schleswig - Holstein

Straße : **B 207**
Nächster Ort: **Fehmarn**

von Abschnitt 580 Betriebsstation 0.475 bis Abschnitt 590 Betriebsstation 1.372
von Abschnitt 590 Betriebsstation 5.070 bis Abschnitt 610 Betriebsstation 5.769

Unterlage Nr. 8.1
Blatt Nr. 9
Reg.-Nr.

| | Datum | Zeichen |
|---|---|---|
| bearbeitet | | |
| gezeichnet | | |
| geprüft | 08/11 | Piehl |

Vierstreifiger Ausbau der B 207
zwischen Heiligenhafen und Puttgarden

Bau-km: 0-180.600 bis Bau-km 19+850.000

Höhenplan
Achse 610
Gradiente 610
0-004.875 - 0+279.721

Maßstab 1 : 1.000/100

Aufgestellt:
Landesbetrieb Straßenbau und Verl
Schleswig-Holstein
Niederlassung Lübeck

gez. Lüth

Lübeck, den 26.08.2011

**Festgestellt mit Planfeststellungsbeschluss vom 31.08.2015, Az. 408 - 553.32 - B 207-176.**
Dieser festgestellte Plan ist Bestandteil des vorbezeichneten Beschlusses. Für die Angabe der Rechtsgrundlagen und deren Fundstellen wird auf den Planfeststellungsbeschluss verwiesen.
Kiel, den 31.08.2015

*Landesbetrieb Straßenbau und Verkehr Schleswig-Holstein - Planfeststellungsbehörde -*

(Thiel)

**Planfeststellungsunterlage**
vom 26.08.2011

Anlage: 8.1
Blatt: 9

Deckblatt