
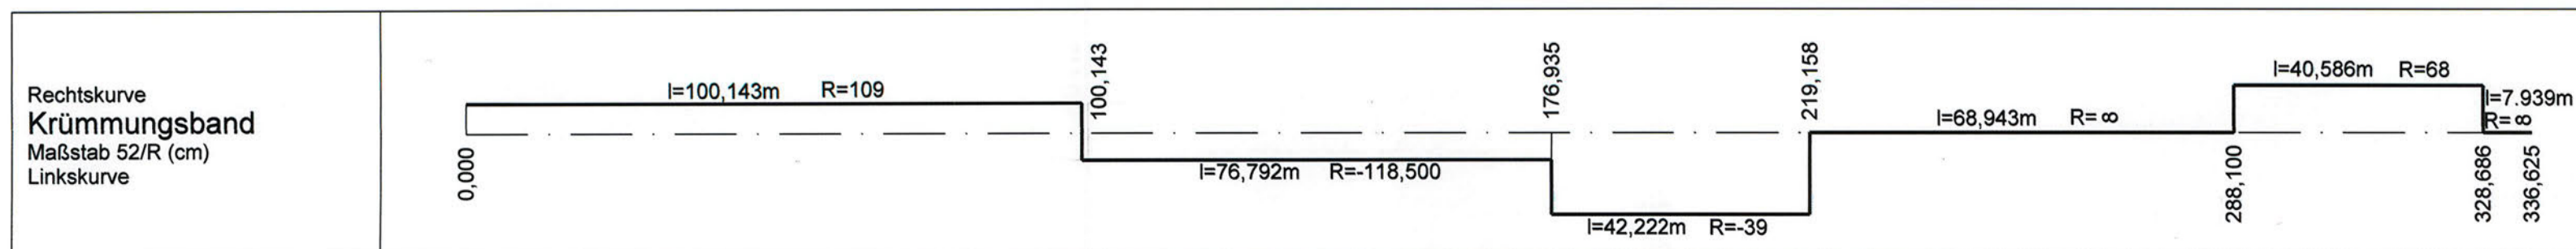


Gewässer-Nr.: 800 "Buerwischbek"

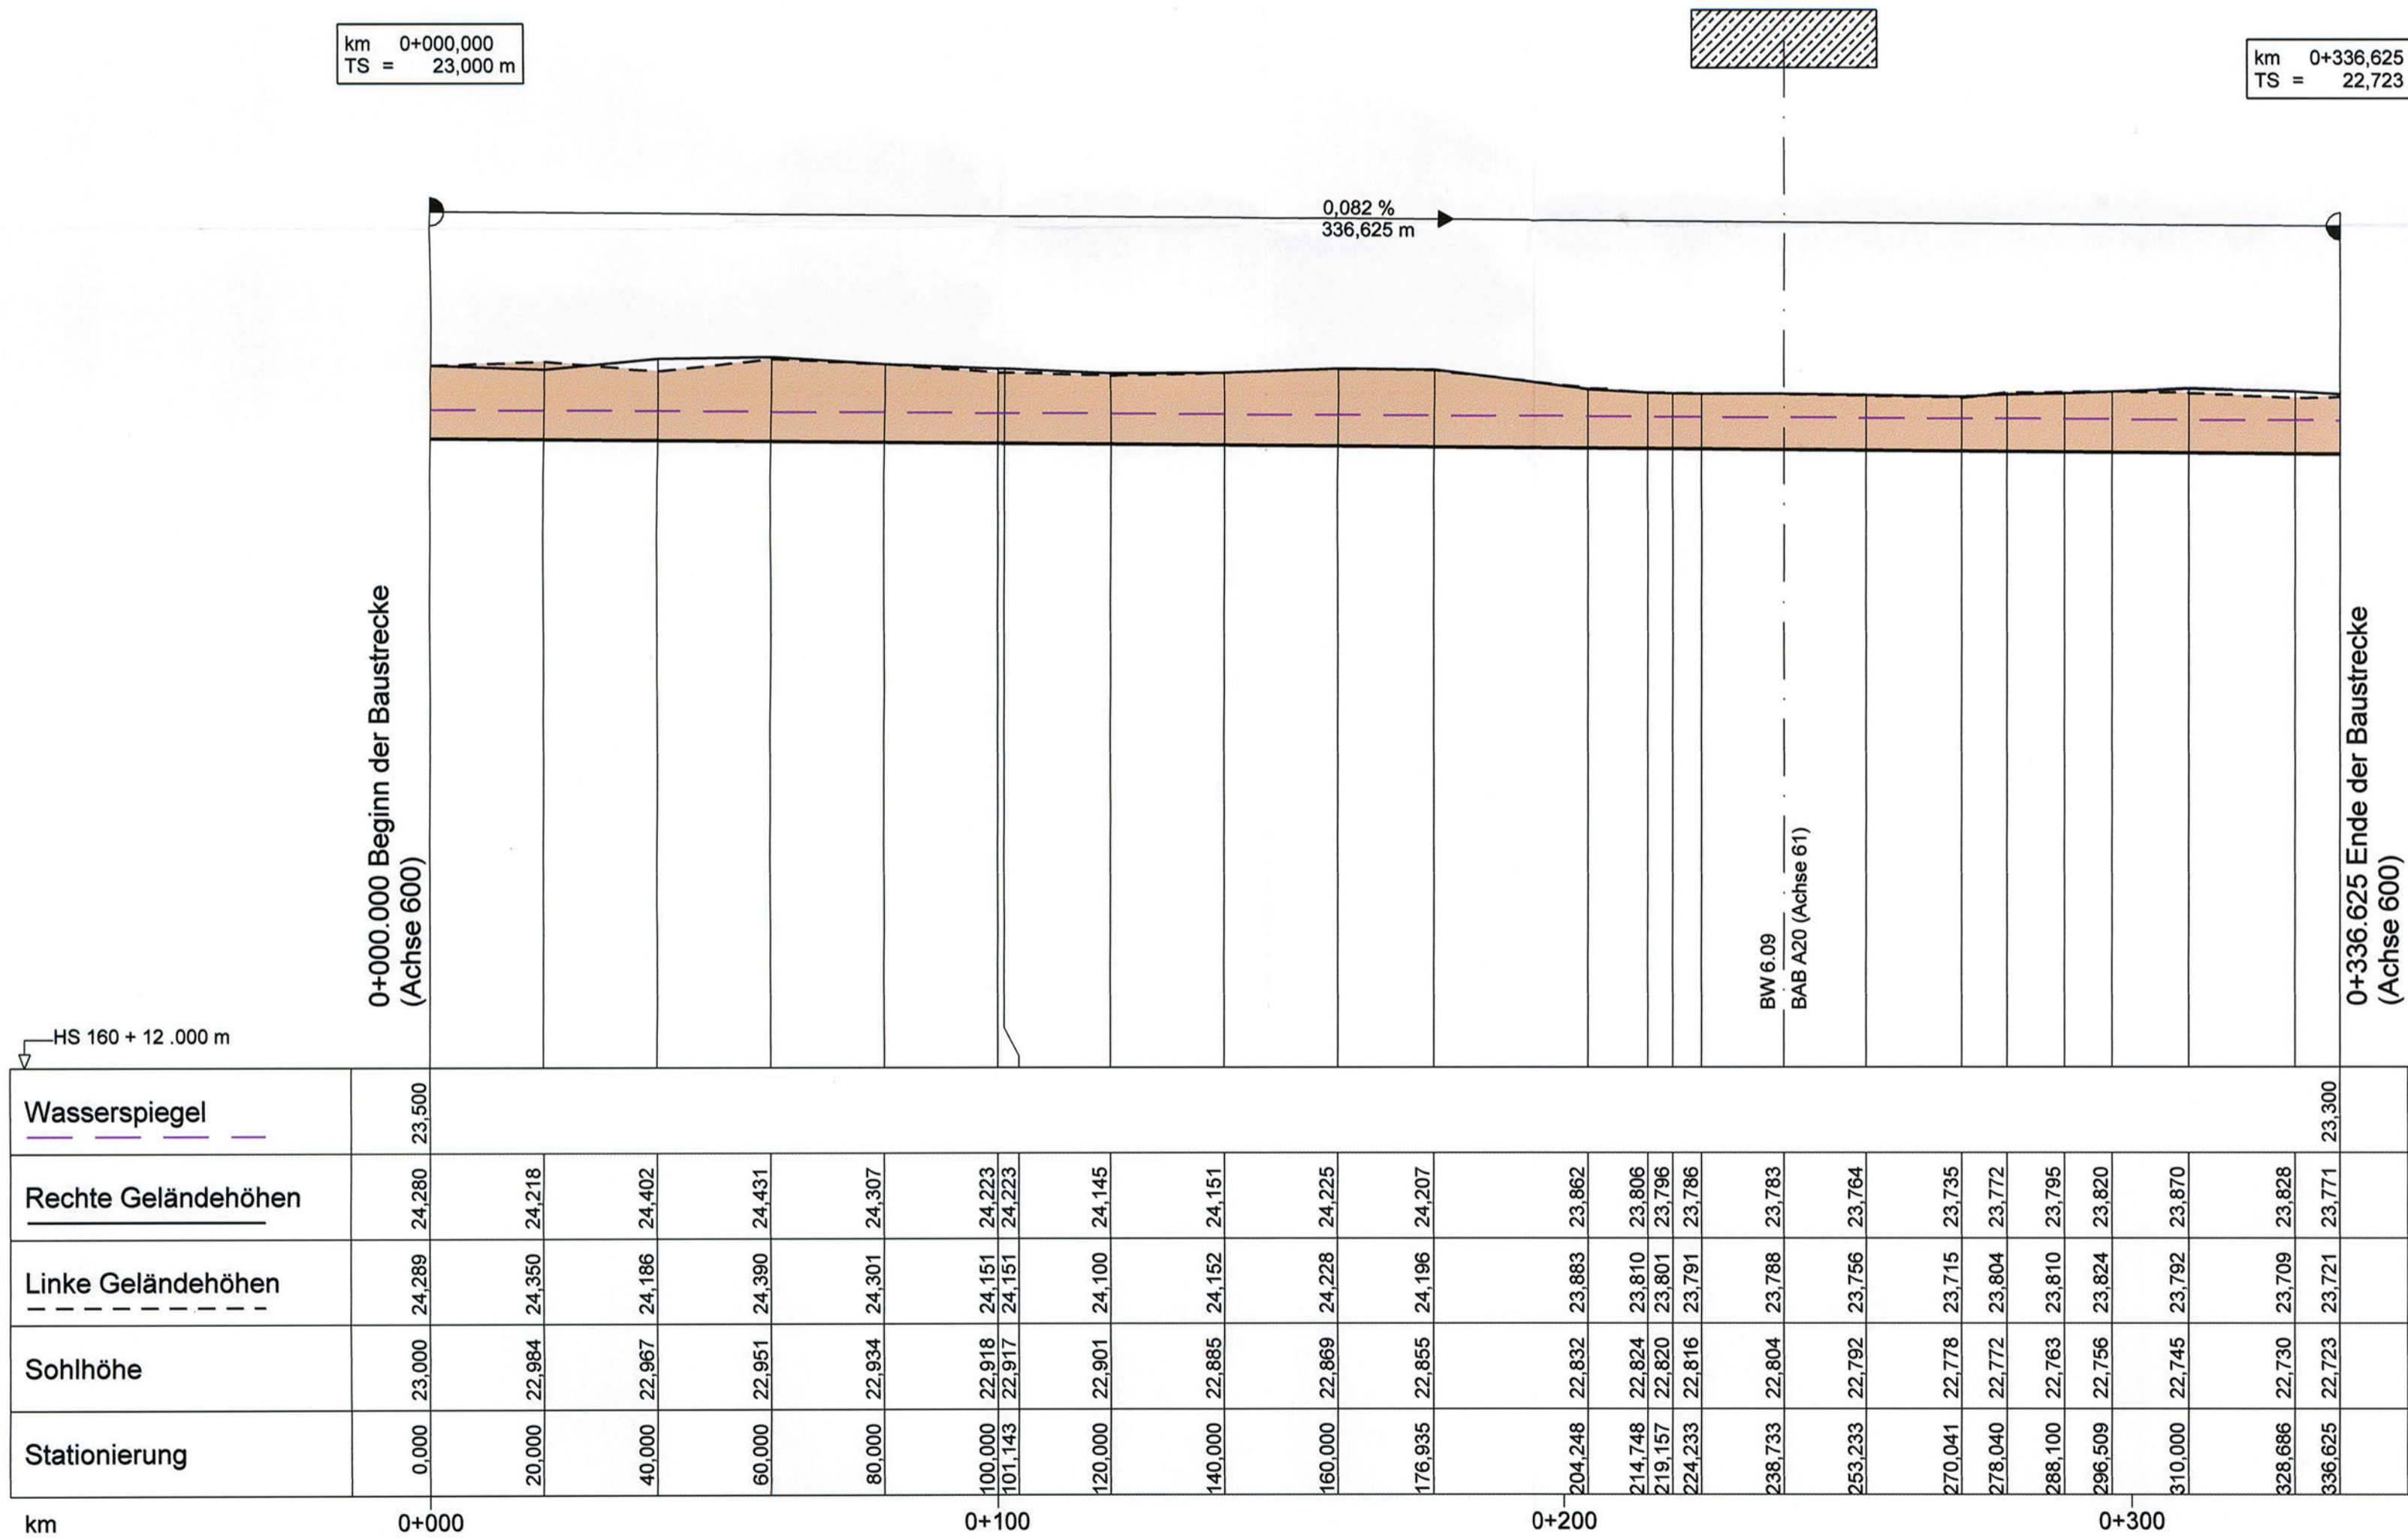

Nr.	Art der Änderung	Datum	Name

<b>MECKLENBURGISCHES INGENIEURBÜRO FÜR VERKEHRSBAU GMBH SCHWERIN</b> <small>Ludwigsluster Chaussee 72, 19061 Schwerin, Telefon: 0385/39960, Telefax: 0385/977127</small>	F:\STRASSEN MECKLENBURG\11_265928 GW-HR-600-BUERWISCHBEK\0.30m\ vom 25.07.2009		
	Krüger <small>Schwerin, den 06/2009</small>	Datum	Zeichen
<b>MERKEL INGENIEUR CONSULT</b> <small>Bismarckallee 1, 24105 Kiel, Telefon: 0431/339310, Telefax: 0431/337269</small>	bearb.	06/2009	Köllmann
	gez.	06/2009	Mecklenburg
	gepr.	06/2009	Berchtold

<b>Straßenbauverwaltung Land Schleswig - Holstein</b>		Unterlage Nr. <b>13.4</b> Blatt Nr. <b>3</b> Bau-km
Straße: <b>BAB A 20</b> Betr.-km: Nächster Ort: <b>Hartenholm</b>		Datum      Zeichen
<b>Neubau der BAB A 20 Nord-West-Umfahrung Hamburg</b>		bearbeitet gezeichnet geprüft      06/2009      Heitmann
<b>Teil A A 7 bis B206 westlich Wittenborn</b> Bau-km: 16+100.000 bis 35+776.347		<b>Gewässerlängsschnitt</b> Buerwischbek Achse 600 Bau-km 0+000.000 - 0+336.625 Maßstab 1 : 1.000 / 100
Aufgestellt: Landesbetrieb Straßenbau und Verkehr Schleswig - Holstein Niederlassung Lübeck Projektgruppe A20  Lüth Lübeck, den 29.06.2009		<h1>Nachrichtlich</h1>
<b>Planfeststellungsunterlage</b> vom 29.06.2009  Anlage: <b>13.4</b> Blatt: <b>3</b>		