


1	Errichtung der 380-kV-Leitung Audorf-Flensburg/Handewitt, LH-13-324 Portal-Portal
2	Rückbau der 220-kV-Leitung Audorf-Flensburg, LH-13-205 Rückbau vom M22 bis Portal
46	
47	Provisorische Verlegung der 220-kV-Leitung Audorf-Flensburg, LH-13-205 M126-M128, bauzeifl. Freileitungsprovisorium für den Neubau LH-13-324, M133-M135
97	Provisorische Verlegung der 220-kV-Ltg. Audorf-Flensburg, LH-13-205 M120-M123, bauzeifl. Freileitungsprovisorium für den Neubau der Leitung LH-13-324, M128 - M129

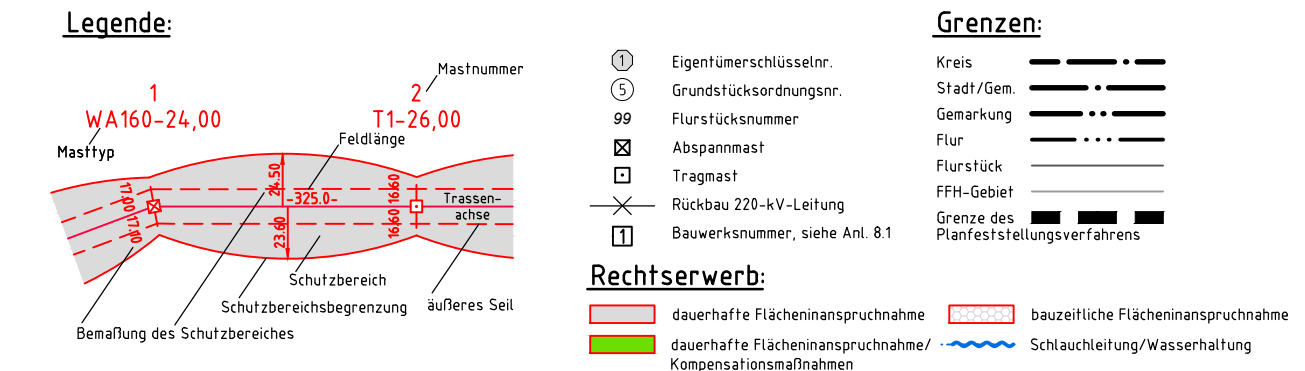

Aufgestellt
Bayreuth, 07.07.2017
TenneT TSO GmbH

i.V. D. Jansen i.A. Dr. B. Jansen

	Deutschland GmbH Wolfentalstraße 29 D-88400 Biberach Leitungsplanung	Maßstab 1 : 2000	Einheit Meter
---	---	---------------------	------------------

01	1. Planänderung	23.11.2015	poka		Datum	Name
02	2. Planänderung	21.11.2016	poka	Bearb.	03.07.2017	poka
03	Umpl. M.129-M.133	03.07.2017	poka	Gepr.	05.07.2017	lp
	Eigenfömer neu	03.07.2017	poka	Norm	DIN EN 50341-3-4: 01/2011	

					Fachbereich IT	
					 Tennet Taking power further	

Zust.	Änderung	Datum	Name	Urspr.:
-------	----------	-------	------	---------

