


Gemeindestraßen

Gemeindestraße von Ostermarkelsdorf nach Niendorf (Achse 700)
 Gemeindestraße von Hinrichsdorf nach Bannesdorf (Achse 801)
 Gemeindestraße nach Todendorf (Achse 940)
 Gemeindestraße nach Presen (Achse 970)

Fb - Breite : 4.75m
 Fb - Breite : 4.75m
 Fb - Breite : 4.75m
 Fb - Breite : 4.75m

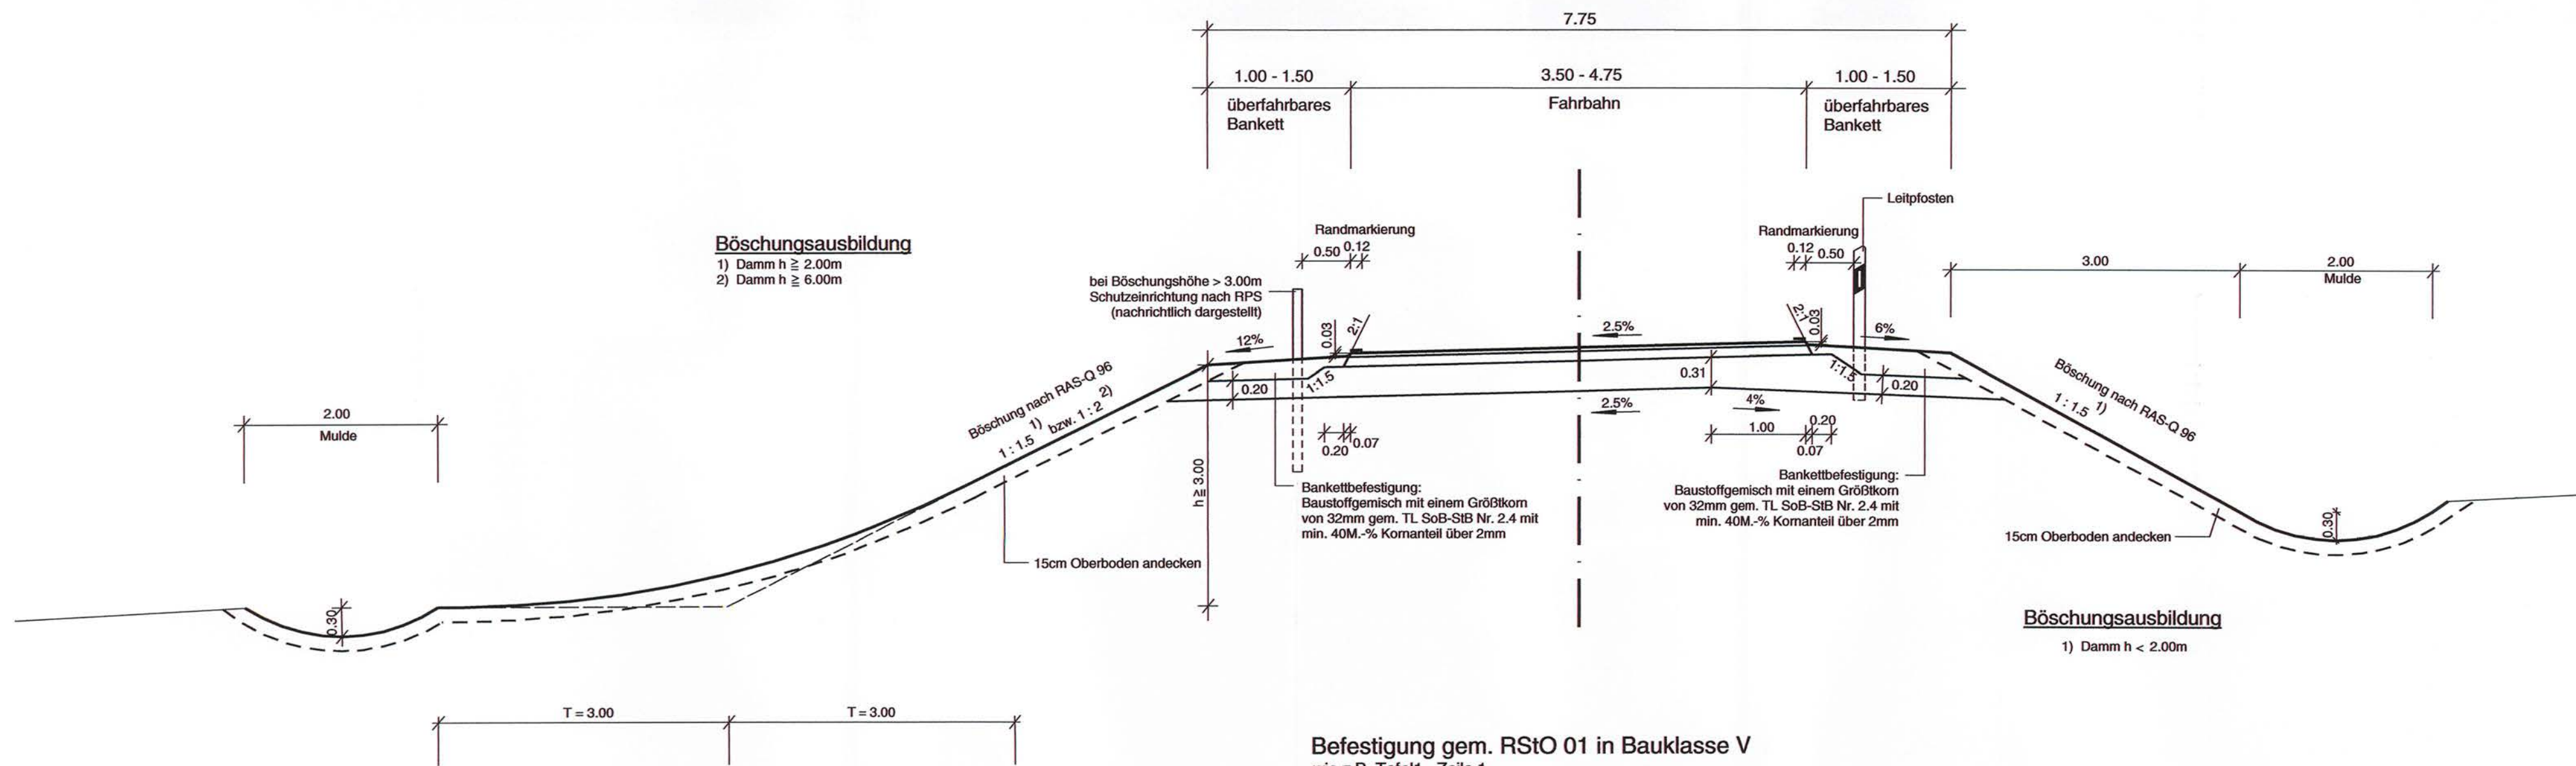

Böschungsbildung
 1) Damm h ≥ 2.00m
 2) Damm h ≥ 6.00m

Böschungsbildung
 1) Damm h < 2.00m

Befestigung gem. RStO 01 in Bauklasse V
 wie z.B. Tafel 1, Zeile 1

Nr.	Art der Änderung	Datum	Name
2.	Gemeindestraße nach Todendorf (Achse 940): Änderung der Breite	08/2014	Köllmann
1.	Gemeindestraße von Hinrichsdorf nach Bannesdorf (Achse 800) entfällt, dafür neue Achse 801	02/2013	Köllmann



**MECKLENBURGISCHES
INGENIEURBÜRO FÜR
VERKEHRSBAU GMBH SCHWERIN**

Ludwigluster Chaussee 72 · 19061 Schwerin
 Telefon: 0385/39960 · Telefax: 0385/3977127

gez. Krüger
Geschäftsführer

Schwerin, den 08/2011

FA_ZEICHNERSTRATIS286335_PF_11_BER_B207_RQ
 RQ_08_DD_04_2011.sda (0.28m²) 20.08.2014

Bearb.:	Datum	Zeichen
08/11	08/11	Deuringer
08/11	08/11	Bergann
08/11	08/11	Krabbe

**Landesbetrieb Straßenbau und Verkehr
Schleswig - Holstein**

Straße : **B 207**
 Nächster Ort: **Fehmarn**

von Abschnitt 580 Betriebsstation 0.475 bis
 Abschnitt 590 Betriebsstation 1.372
 von Abschnitt 590 Betriebsstation 5.070 bis
 Abschnitt 610 Betriebsstation 5.769

Unterlage Nr. **6**
 Blatt Nr. **6**
 Reg.-Nr.

Datum	Zeichen
08/11	Piehl

**Vierstreifiger Ausbau der B 207
zwischen Heiligenhafen und Puttgarden**

Bau-km: 0-180.600 bis Bau-km 19+850.000

Straßenquerschnitt
 Gemeindestraßen
 Maßstab 1 : 50

Aufgestellt:
**Landesbetrieb Straßenbau und Ver
Schleswig-Holstein
Niederlassung Lübeck**

gez. Lüth

Lübeck, den 26.08.2011

Festgestellt mit Planfeststellungsbeschluss
 vom 31.08.2015, Az. 408 - 553.32 - B 207-176.
 Dieser festgestellte Plan ist Bestandteil des vorbezeichneten
 Beschlusses. Für die Angabe der Rechtsgrundlagen und deren
 Fundstellen wird auf den Planfeststellungsbeschluss verwiesen.
 Kiel, den 31.08.2015

Landesbetrieb Straßenbau und
Verkehr Schleswig-Holstein
- Planfeststellungsbehörde -

Planfeststellungsunterlage
 vom 26.08.2011

Anlage: 6
 Blatt: 8

Deckblatt

