| BW 6.14 | Verbindungsweg Bark-Wittenborn (Achse 810) Bau-km 0+353.791 |
|---|---|
| | A20 (Achse 61) Bau-km 33+117.000 |

Kreuzungswinkel = 75.09465 gon
LS inv = 2x26.00 m in Achsrichtung der Achse 810
LH = 4.70 m
Breite zw. d. Geländern = 10.00 m
LM 1 gem. DIN-Fachbericht 101

MLC keine


| BW 6.15 | B206 (Achse 900) Bau-km 0+290.807 |
|---|---|
| | A20 (Achse 61) Bau-km 34+977.402 |


Kreuzungswinkel = 47.97736 gon
LS inv = 19.00m/2 x 24.00m/19.00m in Achsrichtung der Achse 900
LH = 4.70 m
Breite zw. d. Geländern = 12.25 m
LM 1 gem. DIN-Fachbericht 101
mit Radweg
MLC 30/30-100 STANAG 2021

km = 33+627.000
H = 27500.000 m
T = 206.649 m
f = 0.776 m
TS = 43.700 m

km = 34+239.162
H = 13470.000 m
T = 165.100 m
f = 1.012 m
TS = 37.564 m

km = 35+626.368
H = 17500.000 m
T = 248.980 m
f = 1.771 m
TS = 57.665 m

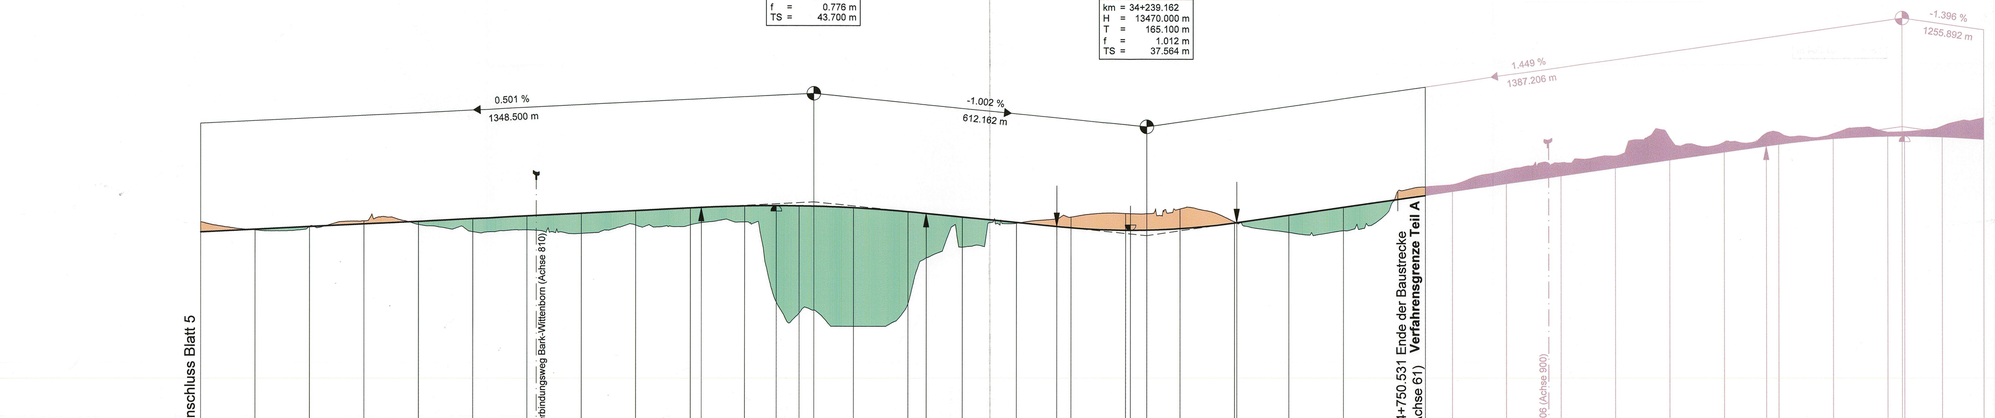

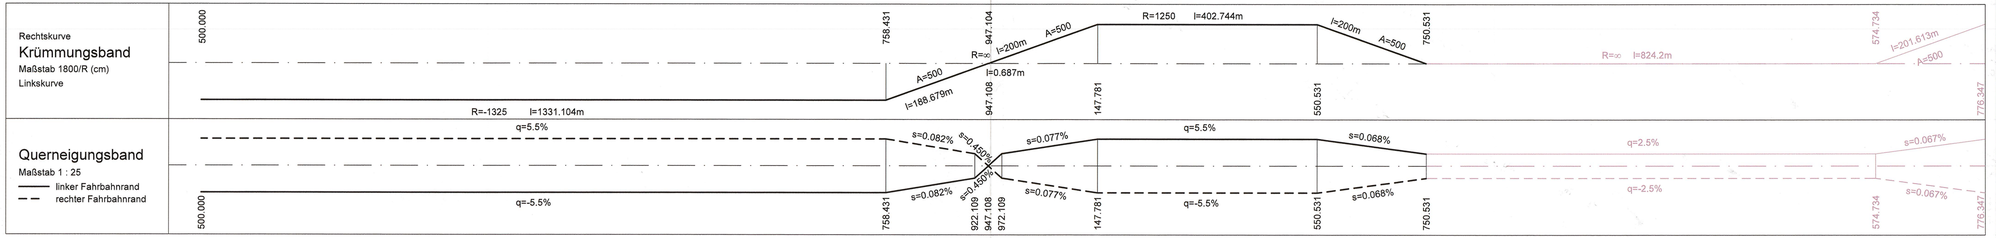
## Zeichenerklärung

Neigungsbrechpunkt mit Angabe von Gefälle und Steigung in Prozent, Länge der Gefäll- (Steigungs-) Strecke und Halbmesser

Damm

Einschnitt

Gradientenhochpunkt bzw. Gradiententiefpunkt

| Nr. | Art der Änderung | Datum | Name |
|---|---|---|---|
| 1. | Anpassung an neues Bauende B 206 | 01/2015 | Goldschmidt |


MECKLENBURGISCHES INGENIEURBÜRO FÜR VERKEHRSBAU GMBH SCHWERIN
Ludwigsluster Chaussee 72 , 19061 Schwerin , Telefon: 0385/39960 , Telefax: 0385/3977127
Schwerin, den 06/2009 Krüger Geschäftsführer

MERKEL INGENIEUR CONSULT
Bismarckallee 1 , 24105 Kiel , Telefon: 0431/339310 , Telefax: 0431/337269


P:\99096100\ZAD\ENTWPLAN\PLAN\UHP_06.09.dgn
UHP_66.0.42er
24.06.2009

| | Datum | Zeichen |
|---|---|---|
| bearb. | 06/2009 | Goldschmidt |
| gez. | 06/2009 | Brunner |
| gepr. | 06/2009 | Lass |

Straßenbauverwaltung
Land Schleswig - Holstein

Straße : **BAB A 20** Betr.-km:
Nächster Ort: **Hartenholm**

Unterlage Nr. 4
Blatt Nr. 6/7L
Bau-km

| | Datum | Zeichen |
|---|---|---|
| bearbeitet | | |
| gezeichnet | | |
| geprüft | 06/2009 | Heitmann |

Neubau der BAB A 20
Nord-West-Umfahrung Hamburg

Teil A
A 7 bis B206 westlich Wittenborn

Bau-km: 16+100.000 bis 34+750.531

# Übersichtshöhenplan BAB A20

Achse 61
Rifa Bad Bramstedt, Gradiente 61N
Bau-km 32+500.000 - 35+776.347

Maßstab 1 : 5.000 / 500

Aufgestellt:
Landesbetrieb Straßenbau und Verkehr
Schleswig - Holstein
Niederlassung Lübeck
Projektgruppe A20

*gez.* Lüth

Lübeck, den 29.06.2009

Deckblatt

Nachrichtlich

## Planfeststellungsunterlage

vom 29.06.2009

Anlage: 4
Blatt: 6/7L