


Wirtschaftsweg / Privatweg

Wirtschaftsweg von der AS Großenbrode zur Tankstelle (Achse 450) Fb - Breite : 3.00m

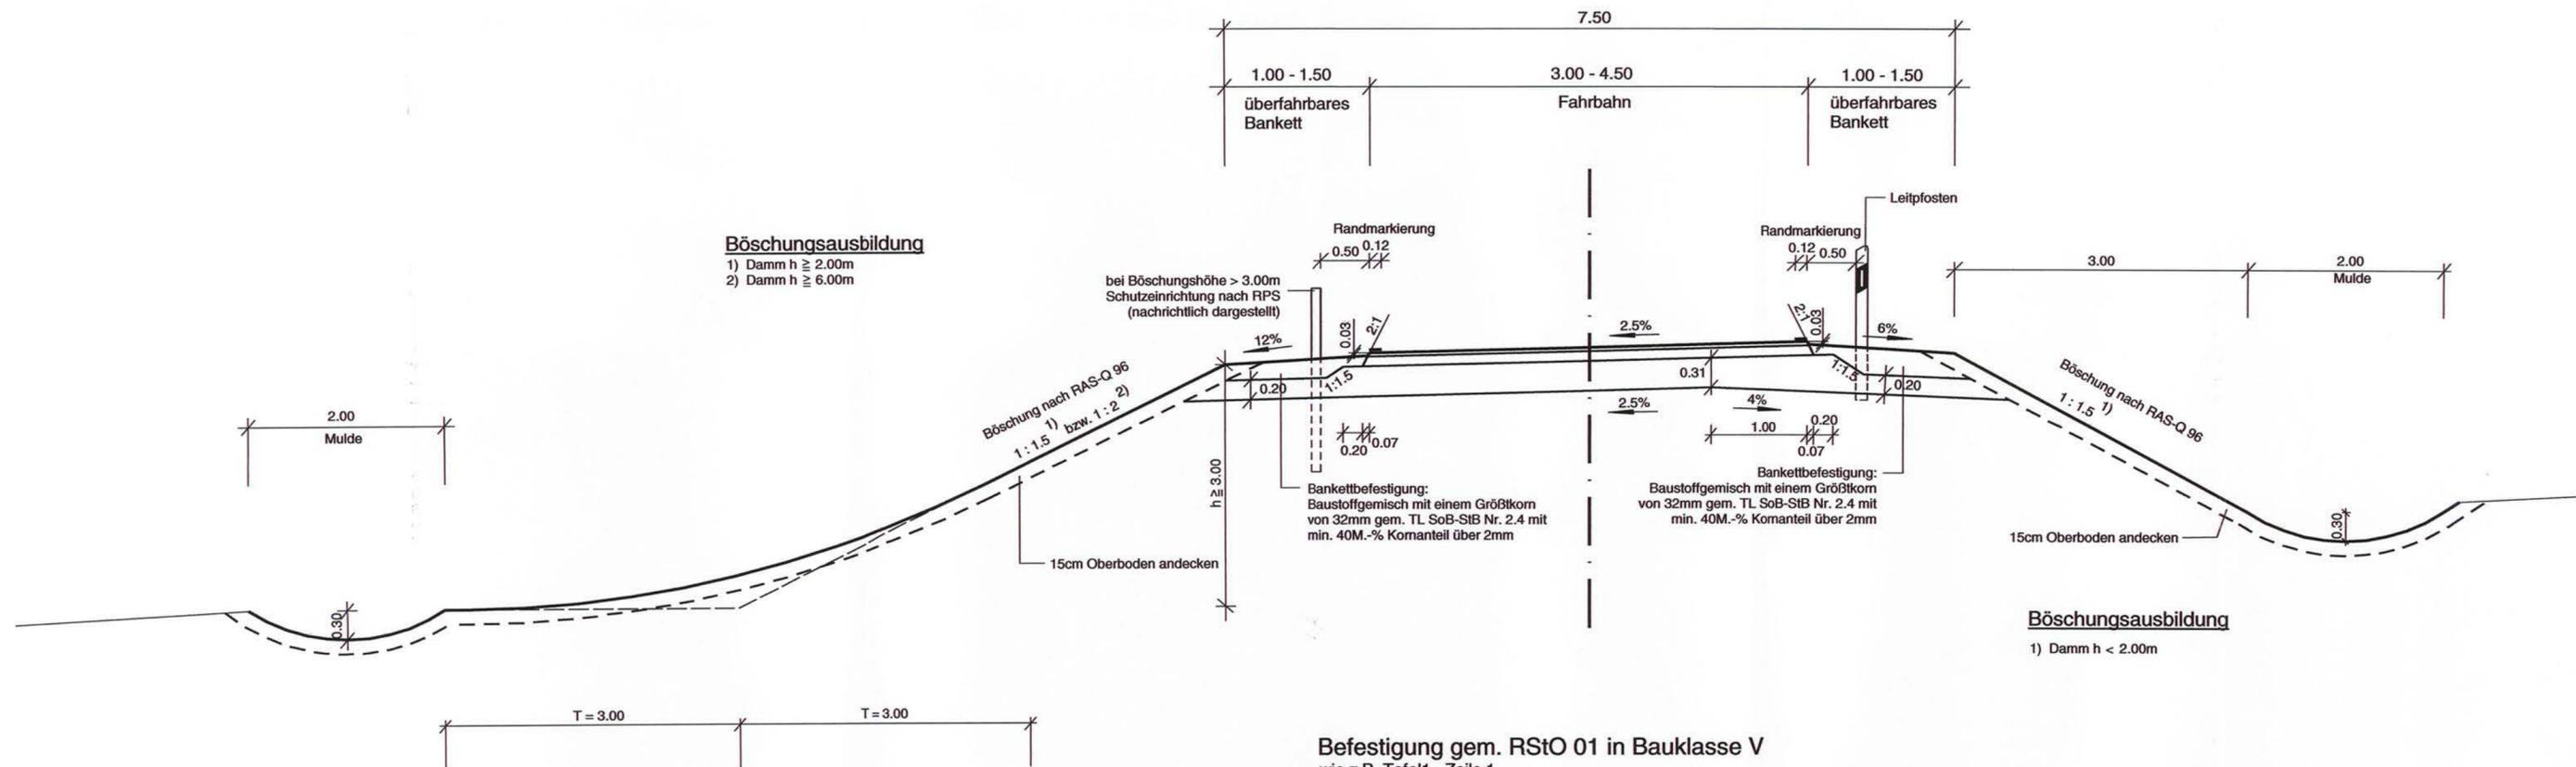

Böschungsausbildung
 1) Damm h ≥ 2.00m
 2) Damm h ≥ 6.00m

Befestigung gem. RStO 01 in Bauklasse V
 wie z.B. Tafel 1, Zeile 1

Nr.	Privatweg Mittelhof (Achse 200) entfällt	02/2013	Köllmann
Nr.	Art der Änderung	Datum	Name

MIV MECKLENBURGISCHES INGENIEURBÜRO FÜR VERKEHRSBAU GMBH SCHWERIN
 Ludwigsuster Chaussee 72, 19061 Schwerin
 Telefon: 0385/39960 Telefax: 0385/3977127
 gez. Krüger
 Geschäftsführer

FA ZEICHNERSTRATIS\286335_PF_11_BER_B207_RQ	11.04.2013	Datum	Zeichen
RQ_09_D_4_2011.sda (0.28m²)			
Bearb.:	08/11	Deuringer	
Gez.:	08/11	Bergann	
Gepr.:	08/11	Krabbe	

Landesbetrieb Straßenbau und Verkehr Schleswig - Holstein
 Straße : B 207
 Nächster Ort: Fehmarn

von Abschnitt 580 Betriebsstation 0.475 bis Abschnitt 590 Betriebsstation 1.372
 von Abschnitt 590 Betriebsstation 5.070 bis Abschnitt 610 Betriebsstation 5.769

Unterlage Nr.	6
Blatt Nr.	6
Reg.-Nr.	
Datum	
Zeichen	

Vierstreifiger Ausbau der B 207 zwischen Heiligenhafen und Puttgarden
 Bau-km: 0-180.600 bis Bau-km 19+850.000

bearbeitet	
gezeichnet	
geprüft	08/11 Piehl

Straßenquerschnitt
 Wirtschaftsweg / Privatweg
 Maßstab 1 : 50

Aufgestellt:
 Landesbetrieb Straßenbau und Verkehr Schleswig-Holstein
 Niederlassung Lübeck

gez. Lüth
 Lübeck, den 26.08.2011

Festgestellt mit Planfeststellungsbeschluss vom 31.08.2015, Az. 408 - 553.32 - B 207-176.
 Dieser festgestellte Plan ist Bestandteil des vorbezeichneten Beschlusses. Für die Angabe der Rechtsgrundlagen und deren Fundstellen wird auf den Planfeststellungsbeschluss verwiesen.
 Kiel, den 31.08.2015

Landesbetrieb Straßenbau und Verkehr Schleswig-Holstein
 - Planfeststellungsbehörde -

(Thiel)

Planfeststellungsunterlage
 vom 26.08.2011

Anlage: 6
 Blatt: 9

Deckblatt