


I:\02_PROJEKTE\1121_A20_LBP_A7_B206\CAD\05_LBP\Flächennachweis\lbp_Flächennachweis_eingriff1-7.dwg-Blatt2 02.Jul.2009

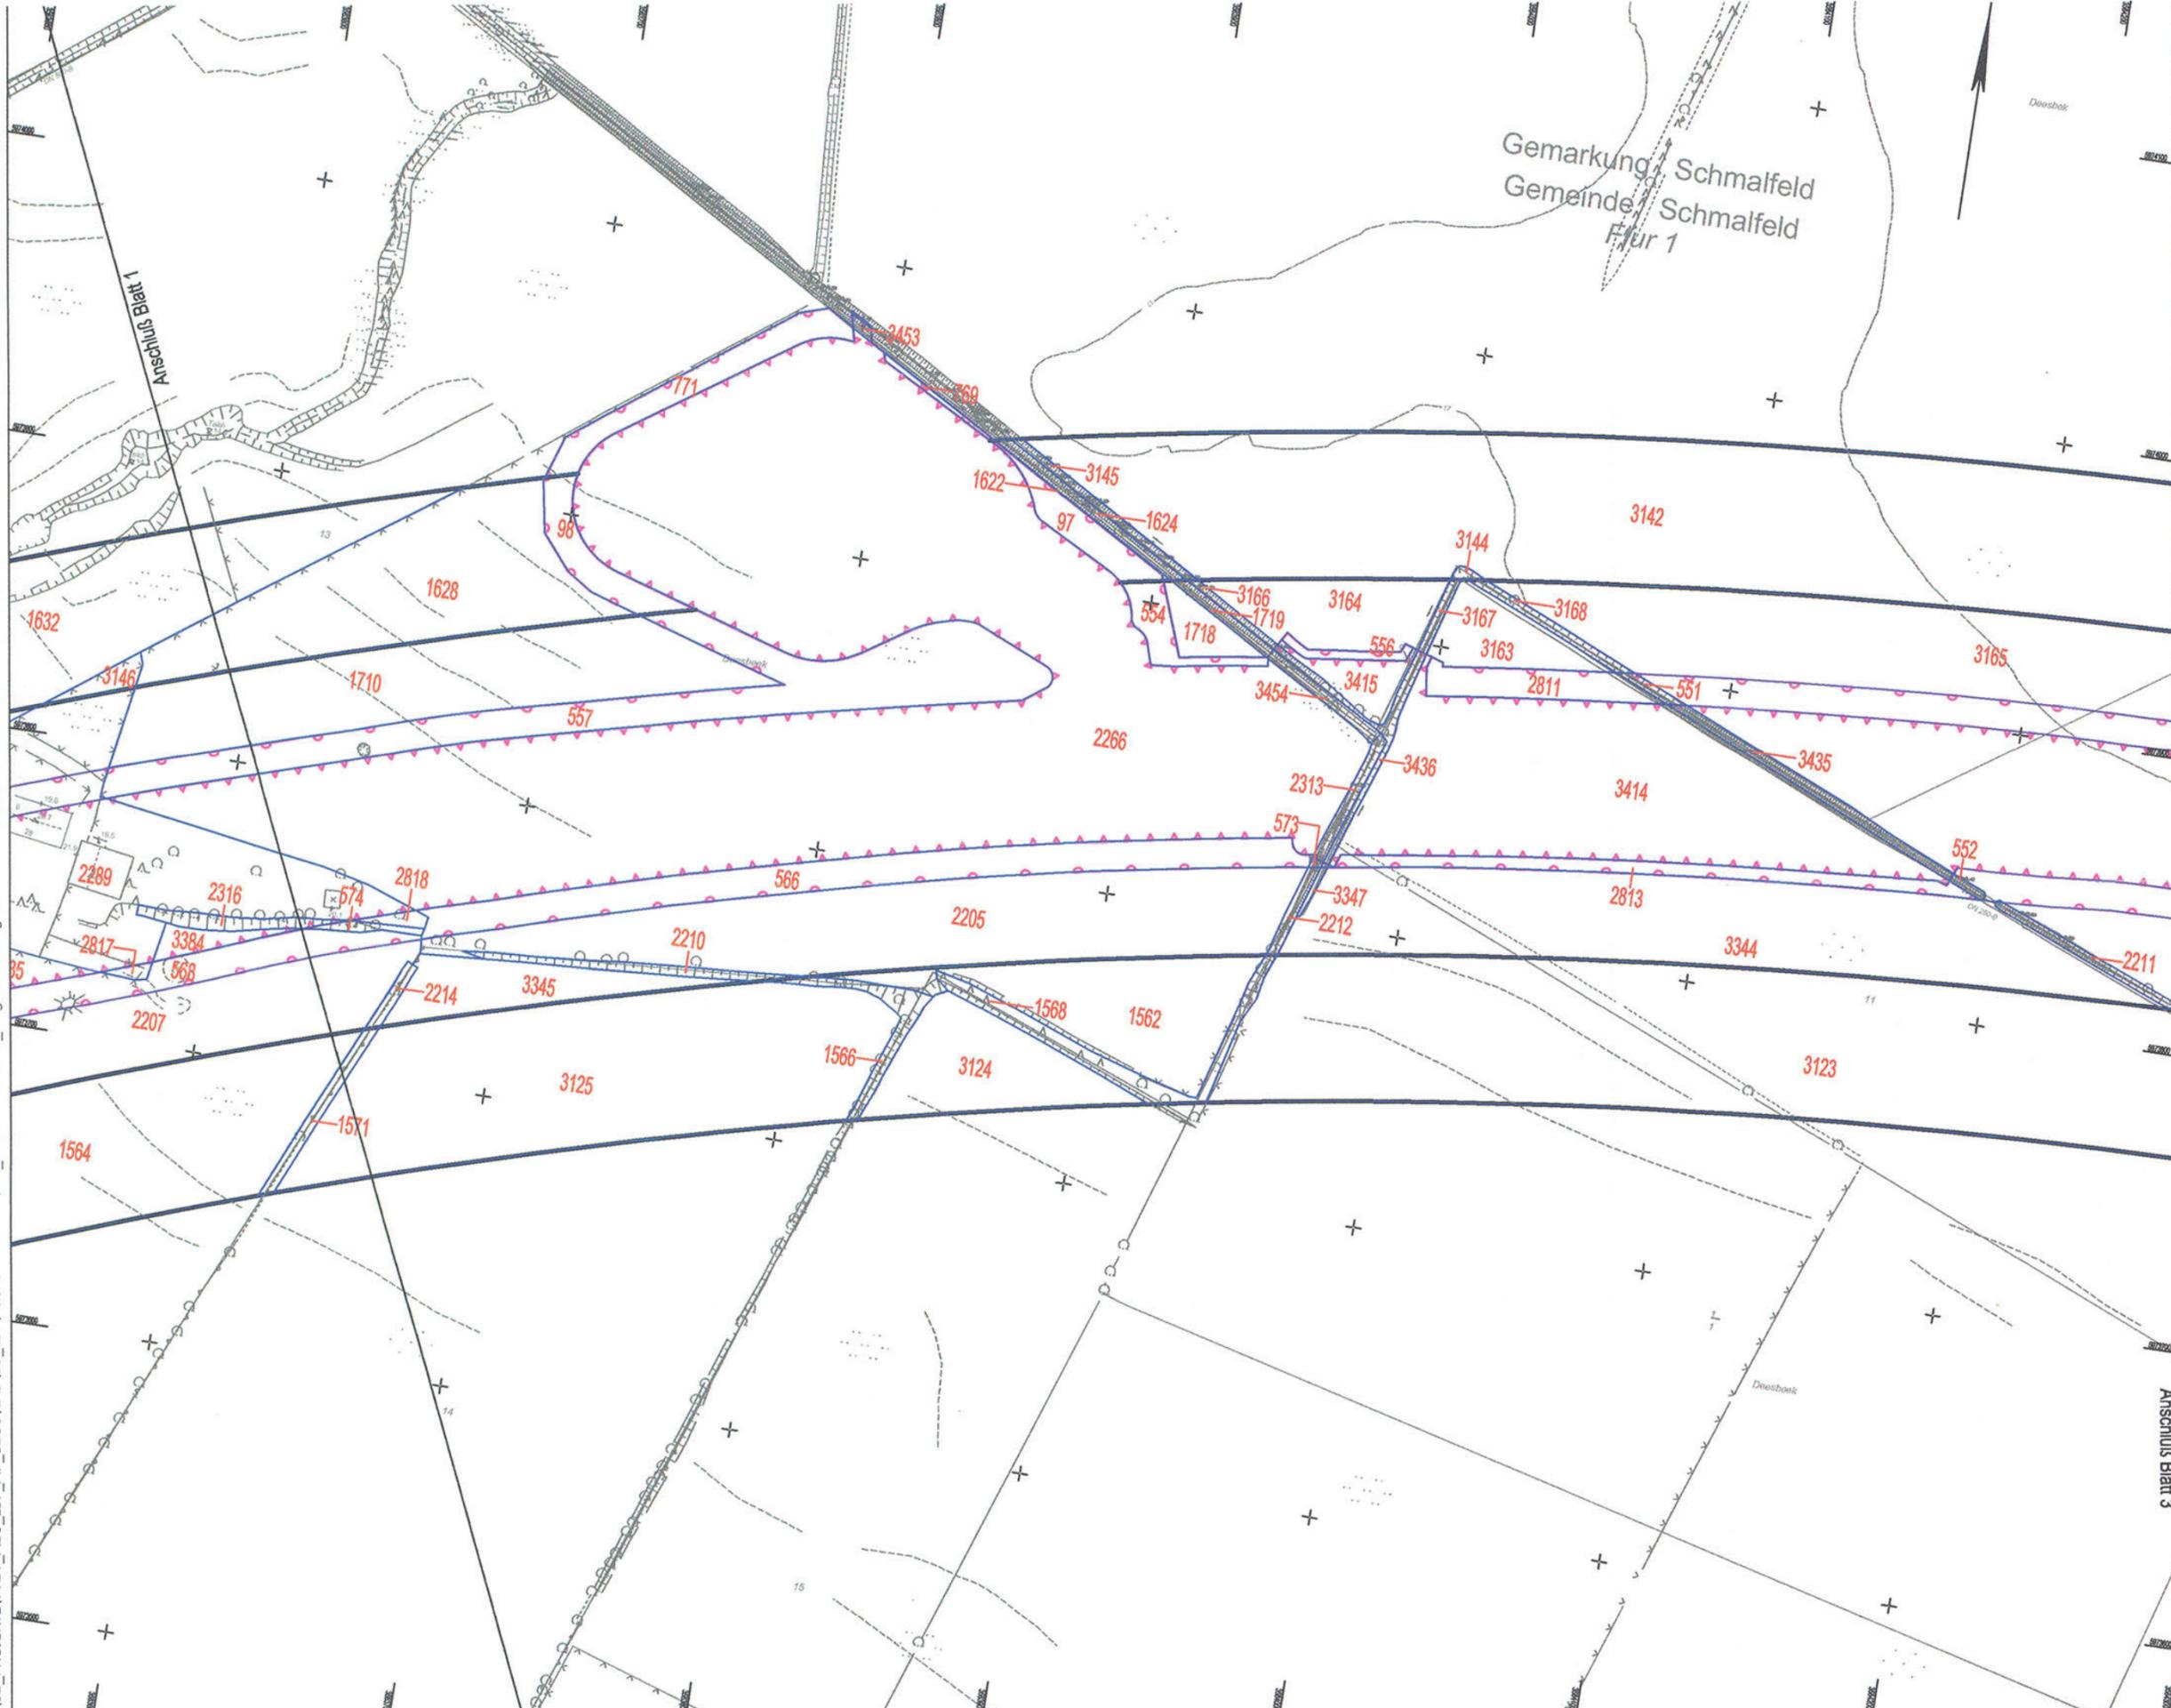


Zeichenerklärung

- 5 Bilanzierungsfläche mit Flächen-ID
- X X Eingriffszone des Vorhabens
-) (baubedingte Beeinträchtigung
- Wirkzone

Grundplan hergestellt: 09/2006	terrestrische Nachmessung durch:
aphos Leipzig AG Prager Straße 17 04103 Leipzig	MECKLENBURGISCHES INGENIEURBÜRO FÜR VERKEHRSSBAU GMBH SCHWERIN Ludwigkaiser Chaussee 72 19063 Schwerin Telefon: 038529890 Telefax: 0385297121
Koordinatensystem: Gauß-Krüger	Koordinatensystem: Gauß-Krüger
Aufnahme: 28.04.2006 Feldvergleich: 07/2006 Katasterstand: 18.07.2005	Aufnahme: 02.08.2007 durch: Dochan / Dettmann

Nr.	Art der Änderung	Datum	Name

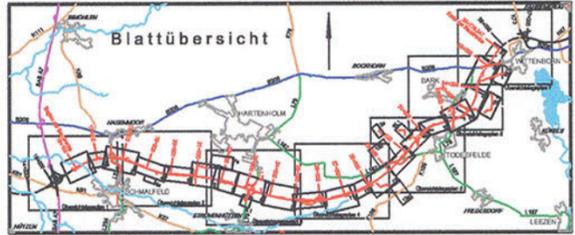

TGP TRÜPER GONDENSEN PARTNER LANDSCHAFTSARCHITECTEN AM BISS UUTERBOURG 17, 23853 LÜBECK FOR + 04519555-0, FAX + 04519555-02 Lübeck, den 06/2009	TGP: 1121	Datum:	Name:
	bearbeitet	06/2009	Steinlehn/ Lechter
	gezeichnet	06/2009	Pahl
	geprüft	06/2009	Gondosen

 MERKEL INGENIEUR CONSULT Obernstraße 1, 24108 Kiel, Telefon: 0431/23910, Telefax: 0431/23728	Schwerin, den 06/2009		
		Datum	Zeichen
	bearb.	06/2009	Köhlmann
	gezt.	06/2009	Mecklenburg
	gepr.	06/2009	Berchold

Straßenbauverwaltung Land Schleswig - Holstein		Blatt Nr. 2
Straße: BAB A 20	Betr.-km:	
Nächster Ort: Hartenholm		
Neubau der BAB A 20 Nord-West-Umfahrung Hamburg		
Teil A A 7 bis B206 westlich Wittenborn		
Bau-km: 16+100.000 bis 35+776.347		
Aufgestellt: Landesbetrieb Straßenbau und Verkehr Schleswig - Holstein Niederlassung Lübeck Projektgruppe A20 Lüth Lübeck, den 29.06.2009		bearbeitet gezeichnet geprüft Datum Zeichen 06/2009 Hildebrandt
Flächennachweis Eingriff		
Bau-km 16+750 - 17+400		
Maßstab 1 : 2.000		

Blatt: 2
