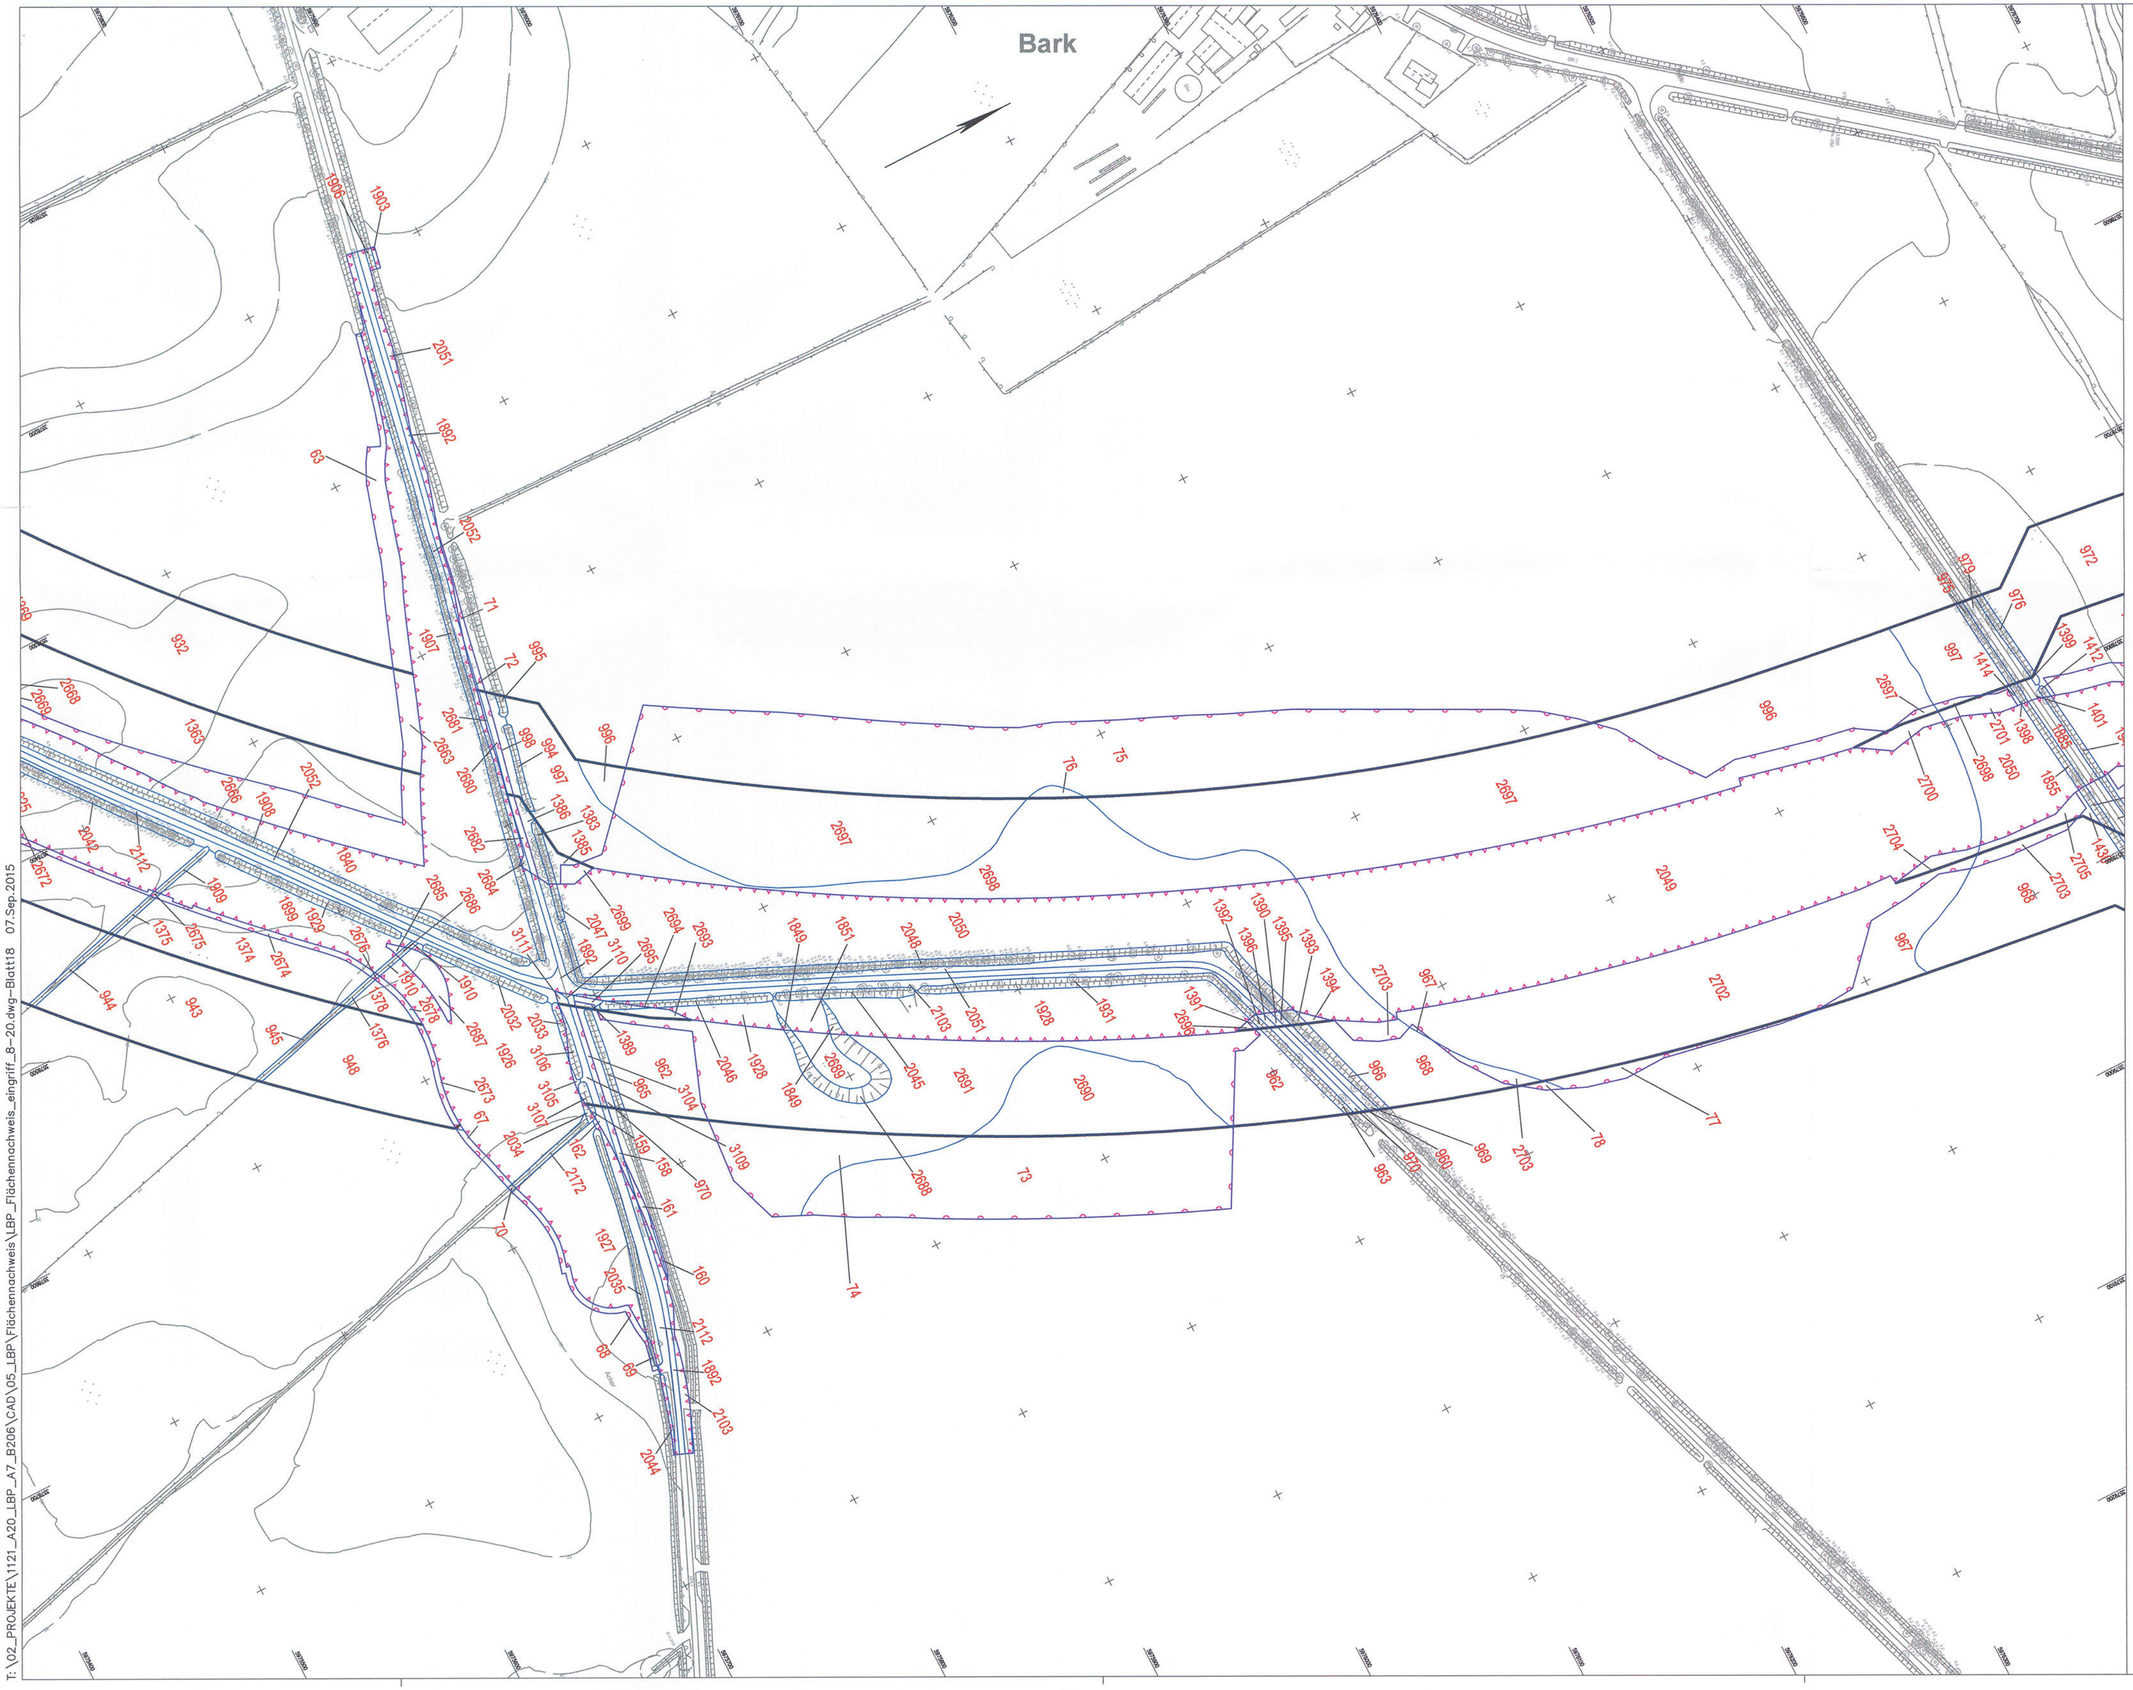

T:\02_PROJEKTE\1121_A20_LBP_A7_B206\CAD\05_LBP\Flächennachweis\LBP_Flächennachweis_eingriff_8-20.dwg-Blatt18 07.Sep.2015

Zeichenerklärung

- 5 — Bilanzierungsfläche mit Flächen-ID
- Eingriffszone des Vorhabens
- baubedingte Beeinträchtigung
- Wirkzone

Grundplan hergestellt: 09/2006		terrestrische Nachmessung durch:	
aphos Leipzig AG Prager Straße 17 04103 Leipzig	Koordinatensystem: Gauß-Krüger Aufnahme: 28.04.2006 Feldvergleich: 07/2006 Katasterstand: 18.07.2005	MECKLENBURGISCHES INGENIEURBÜRO FÜR VERKEHRSBAU GMBH SCHWERIN Ludwigsluster Chaussee 72, 19061 Schwerin Telefon: 03857/2000-0 Telefax: 03857/2077-0	Koordinatensystem: Gauß-Krüger Aufnahme: 02.08.2007 durch: Dochan / Dettmann

Nr.	Art der Änderung	Datum	Name
2	neue Bilanzierung	24.03.15	Lietzau
1	neue Bilanzierung	30.12.11	Pahl

Blattübersicht

TRÖPER GONDESEN PARTNER LANDSCHAFTSARCHITEKTEN
AM DER UNTERTRAVE 17, 23560 LÜBECK
FON (+49)(0)4510-8...2, FAX (+49)(0)4510-8...23
Lübeck, den 09/2008

TGP

TGP_1121	Datum	Name
bearbeitet:	06/2009	Steinlein/ Lechler
gezeichnet:	06/2009	Pahl
geprüft:	06/2009	Gondesen

MECKLENBURGISCHES INGENIEURBÜRO FÜR VERKEHRSBAU GMBH SCHWERIN
Ludwigsluster Chaussee 72, 19061 Schwerin, Telefon: 03857/2000-0, Telefax: 03857/2077-07

merkel MERKEL INGENIEUR CONSULT
Bleicherufer 1, 19053 Sch..., Telefon: 0385/7585810, Telefax: 0385/5597998

Schwerin, den 09/2009

	Datum	Zeichen
bearb.	06/2009	Köllmann
gez.	06/2009	Mecklenburg
gepr.	06/2009	Berchtold

Straßenbauverwaltung
Land Schleswig - Holstein

Blatt Nr. 18

Straße: BAB A 20 Betr.-km:
Nächster Ort: Hartenholm

	Datum	Zeichen
bearbeitet		
gezeichnet		
geprüft	06/2009	Hildebrandt

Neubau der BAB A 20
Nord-West-Umfahrung Hamburg

Teil A
A 7 bis B206 westlich Wittenborn

Bau-km: 16+100.000 bis 34+750.531

Flächennachweis
Eingriff

Bau-km 33+150.000 - 34+000.000
Maßstab 1 : 2.000

Aufgestellt:
Landesbetrieb Straßenbau und Verkehr
Schleswig - Holstein
Niederlassung Lübeck
Projektgruppe A20

Lübeck, den 29.06.2009

Blatt: 18 Deckblatt