008
WA120-45.00
/DA

-357.50-

ES/LWL mit Vogelschutzmarkern
ES/LWL mit Schwingungsdämpfer

009
T1-44.00
VK/DHL


-445.50-


ES/LWL mit Vogelschutzmarkern
ES/LWL mit Schwingungsdämpfer

010
WA160-39.00
DA/


(8.1A) (8.1B)
Richtfunkstrecke

(1.2) (2.4)

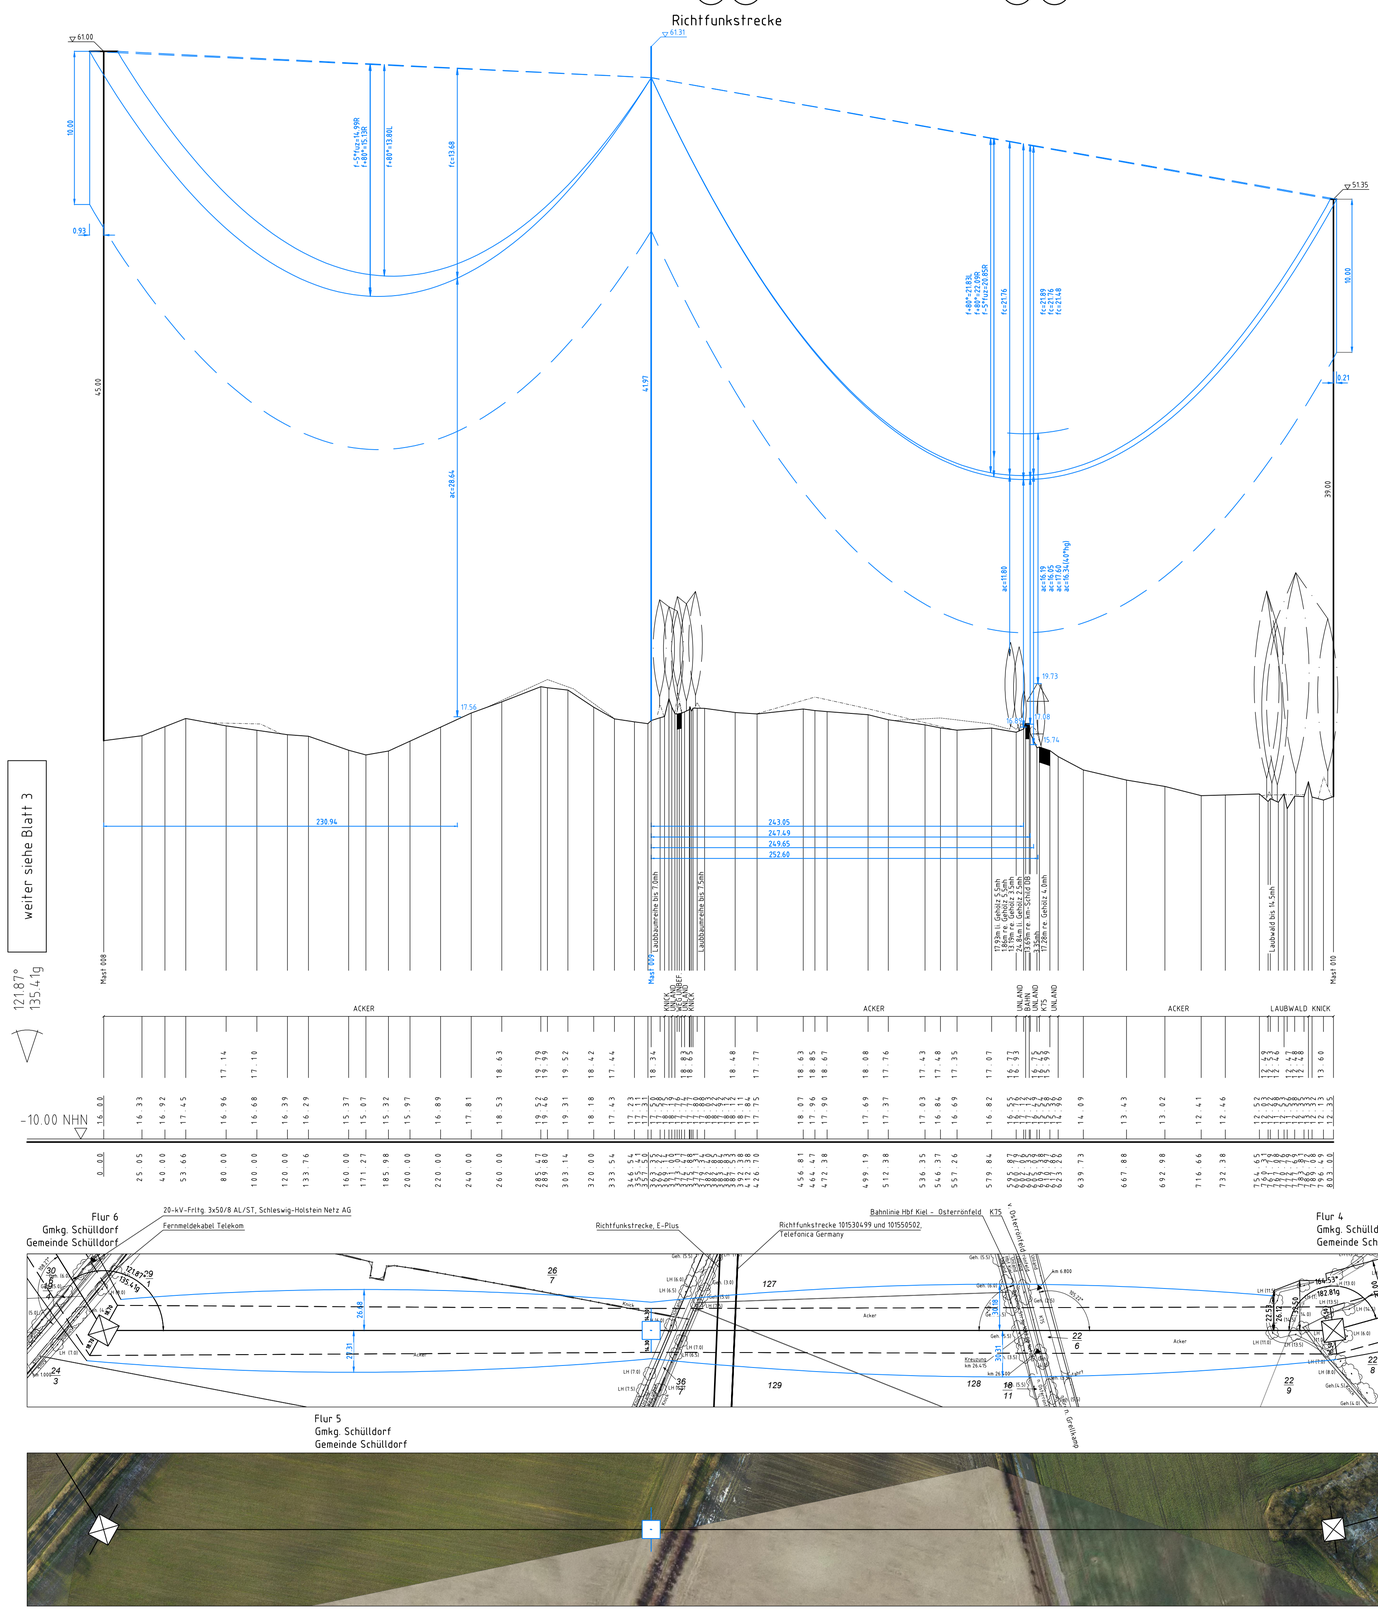


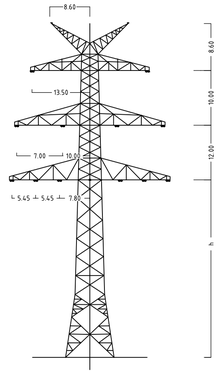

Mast Nr.8

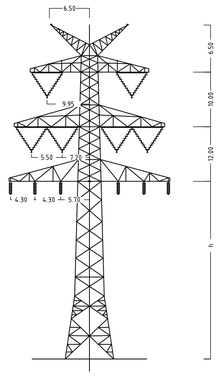

Mast Nr.9

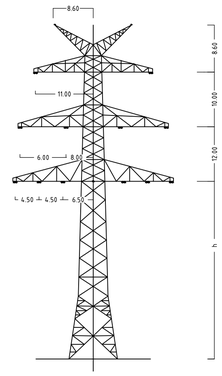

Mast Nr.10

Anlage 6.1
Blatt 4/65

TenneT
Taking power further

380-kV-Ltg. Audorf – Flensburg Nr. 324

Längenprofil

DECKBLATT

Neuplanung

Mast Nr. 8 – Mast Nr. 10

Maßstab der Längen 1: 2000
der Höhen 1: 200

DIN VDE-Bestimmung	:	DIN EN 50341-3-4: 01/2011 (Eiszone 2, Windzone 3)
Masttyp	:	DA-4-DE-2015.3 DH
Beseilung		2x3x1 565-AL1/72-ST1A, MZS=46,0N/mm² (110-kV-Mitnahme SH Netz AG, Trav.III, Ltg. Nr.102)
Leiterseil	:	2x3x4 565-AL1/72-ST1A, MZS=46,0N/mm²
Erdseil	:	
Luftkabel/ sonstige Belegung	:	3x LWL äquivalent zu 264-AL1/34-ST1A, dhgl. zu LS
Kettenlänge	:	380-kV: DA = 6.50m (5000N); VK = 4.70m (1850N); 110-kV: DA = 2.80m (600N) 110-kV: DHL = 2.03m (430N)
Seitliche Überhöhung	:	16.4 m rechts – · – · – oder links – – – – aufgenommen

Planfeststellungsunterlage

Aufgestellt
Bayreuth,
TenneT TSO GmbH
i.V. [signature] 07.07.2017
i.A. Dr. [signature]

eqos Energie
Deutschland GmbH
Wolfenstraße 29
D-88400 Biberach
Leitungsplanung

Maßstab 1 : 2000
Einheit Meter

					Datum	Name
01	1. Planänderung	23.11.2015	geka			
02	2. Planänderung	21.11.2016	geka	Bearb.	03.07.2017	geka
03	nachr. Änd.ES/LWL	03.07.2017	geka	Gepr.	05.07.2017	poka
	Unspl. M009	03.07.2017	geka	Norm	DIN EN 50341-3-4: 01/2011	
				Fachbereich TL		

Zust. | Änderung | Datum | Name

TenneT Taking power further

Urspr.: