


177
WA160/WAZ-36.00/27.20
DA/

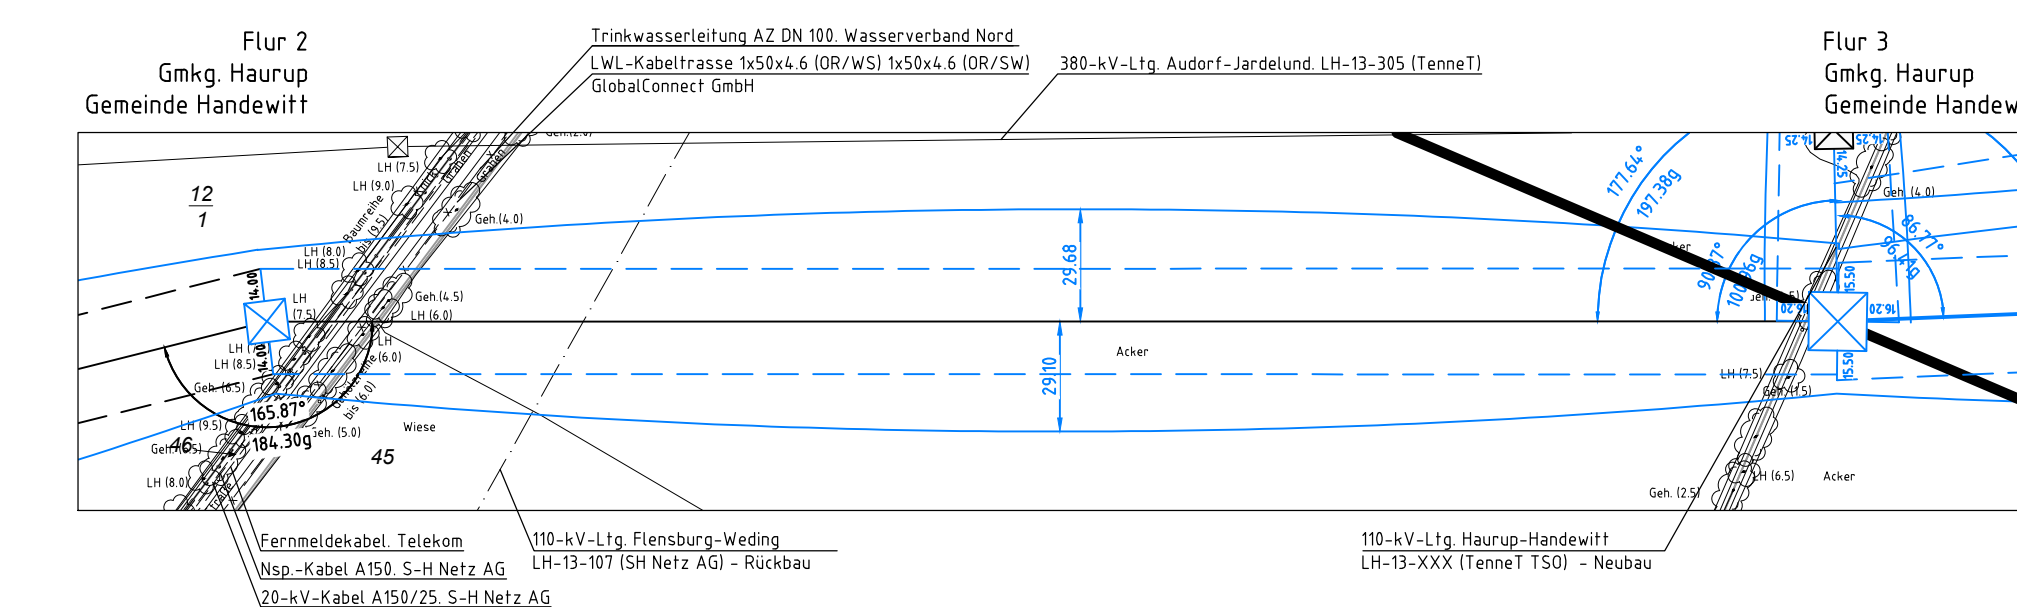

380-kV-Ltg. Audorf - Flensburg Nr. 324

Längenprofil

DECKBLATT

Neuplanung

Mast Nr.176 - Mast Nr. 177

Maßstab der Längen 1: 2000
 der Höhen 1: 200

DIN VDE-Bestimmung	: DIN EN 50313-3-4, 01/2011 (Eiszone 2, Windzone 3)
Masttyp	: D-2-D-2015 3 ZE(Mast 176), DA-4-DE-2015 3 DH (Mast 177)
Beseilung	
Leitersseil	: 2x3x4-565-AL1/72-ST1A, MZS: 4,6,0N/mm ²
Erdseil	:
Luftkabel/ sonstige Belegung	: 2x LWL äquivalent zu 264-AL1/34-ST1A, dhgl. zu LS
Kettlänge	: 380-kV DA = 6,50m (3000N) (Mast 176), DA = 6,50m (5000N) (Mast 177)
Seitliche Überhöhung	: 14,9 m rechts - - - - - oder links - - - - - aufgenommen

Planfeststellungsunterlage

Aufgestellt
Bayreuth, 25.11.2016

TenneT TSO GmbH

i.V. [Signature] i.A. Dr. [Signature]

eqos Energie	Deutschland GmbH Wolfentalstraße 29 D-88400 Biberach Lehrerbildung	Maßstab 1 : 2000	Einheit M
------------------------	---	---------------------	--------------

01	1. Planänderung	23.11.2015	geka		Datum	N
02	Umpl. Gestänge	21.11.2016	geka	Bearb.	21.11.2016	poka
				Gesp.	23.11.2016	lo

				Depi.	23.11.2010	ip
				Norm	DIN EN 50341-3-4: 01	
				Fachbereich TL		
						

				 Taking power fun
Zust.	Änderung	Datum	Name	Urspr.: