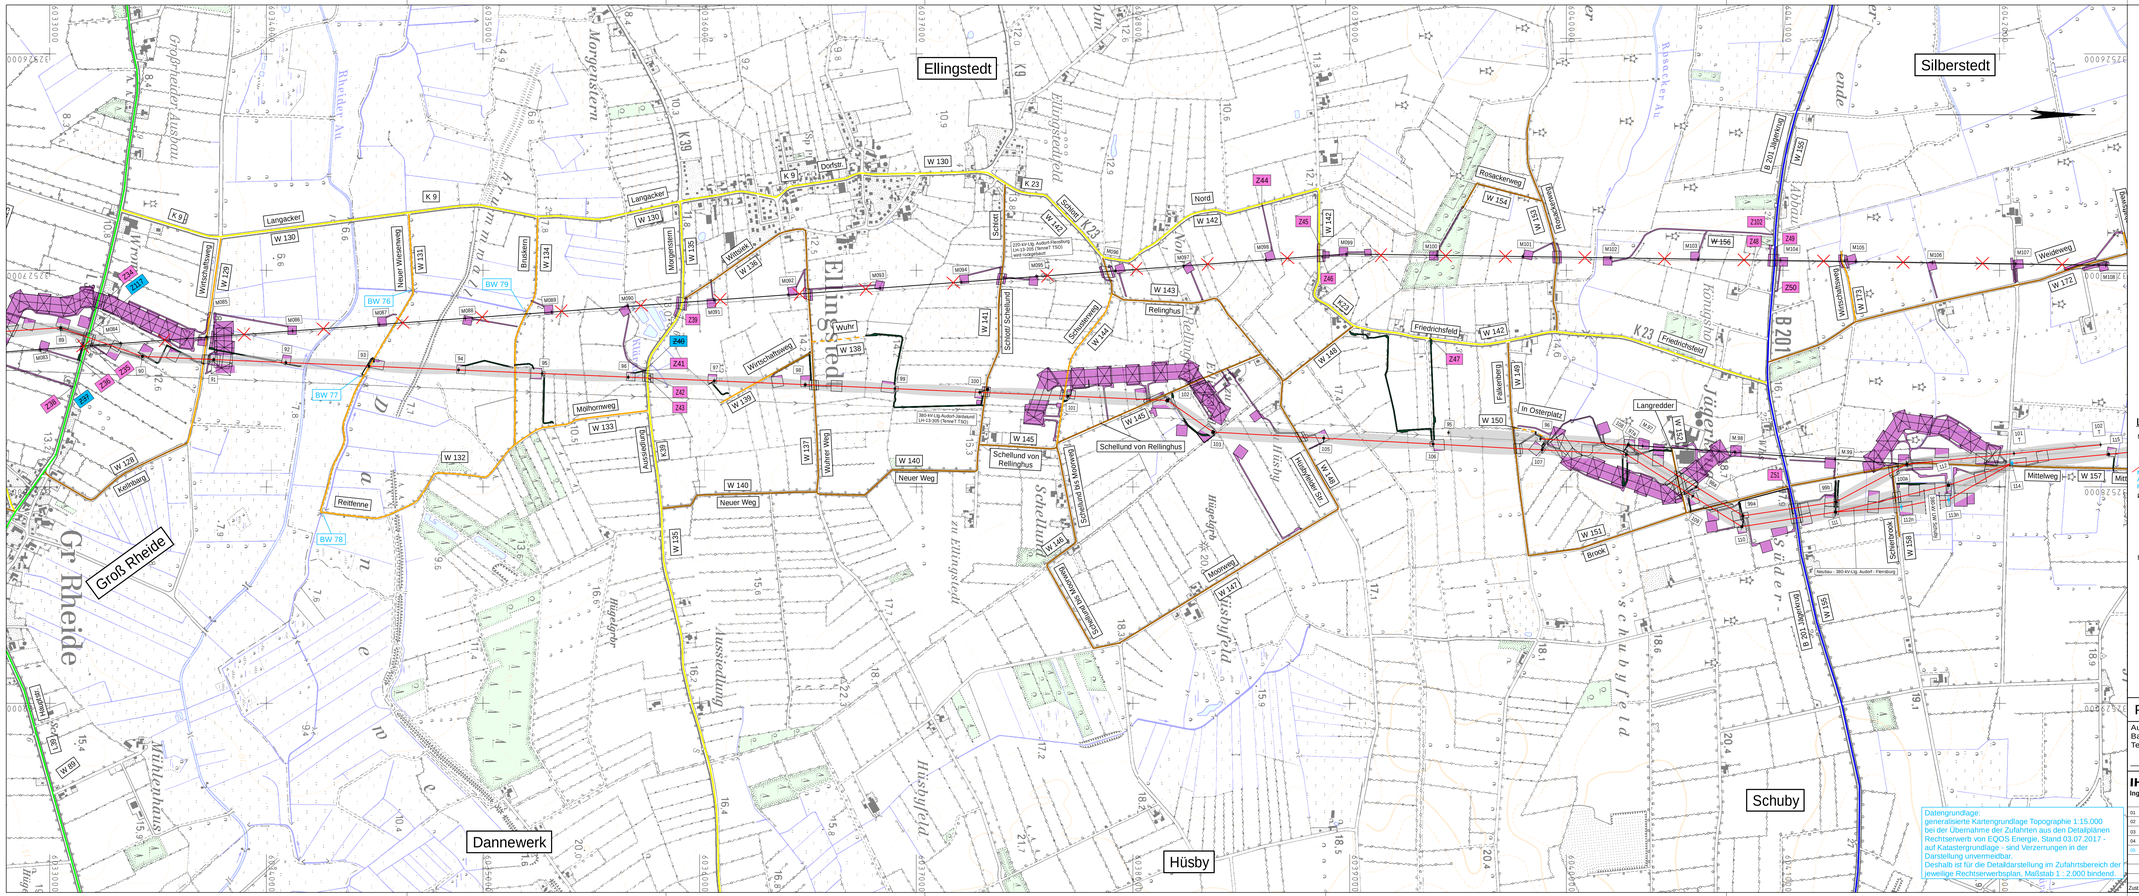

1 2 3 4 5 6 7 8

TenneT Taking power further

Anlage 3.4
Blatt 5/8

380 - kV - Ltg. Audorf - Flensburg 324
Wegenutzungsplan
Deckblatt

Planfeststellungsunterlage

Aufgestellt
Bayreuth,
TenneT TSO GmbH
08.12.2017
i.V. i.A.Dr.

IHB GmbH
Ingenieurdienstleistungen

Maßstab 1 : 10000
Einheit Meter

				Datum	Name
01	1. Planänderung	23.11.2015	Laue		
02	2. Planänderung	21.11.2016	Schl.	Bearb.	12.10.2018 Kolberg
03	3. Planänderung	03.07.2017	Schl.	Gepr.	16.10.2018 Kretschmer
04	4. Planänderung	01.12.2017	Kolberg	Norm	
05	Änderung vor Fertigstellung	16.10.2018	Kolberg	Fachbereich TL	

TenneT Taking power further

Zust.	Änderung	Datum	Name	Urspr.